


ZÁKLADY:

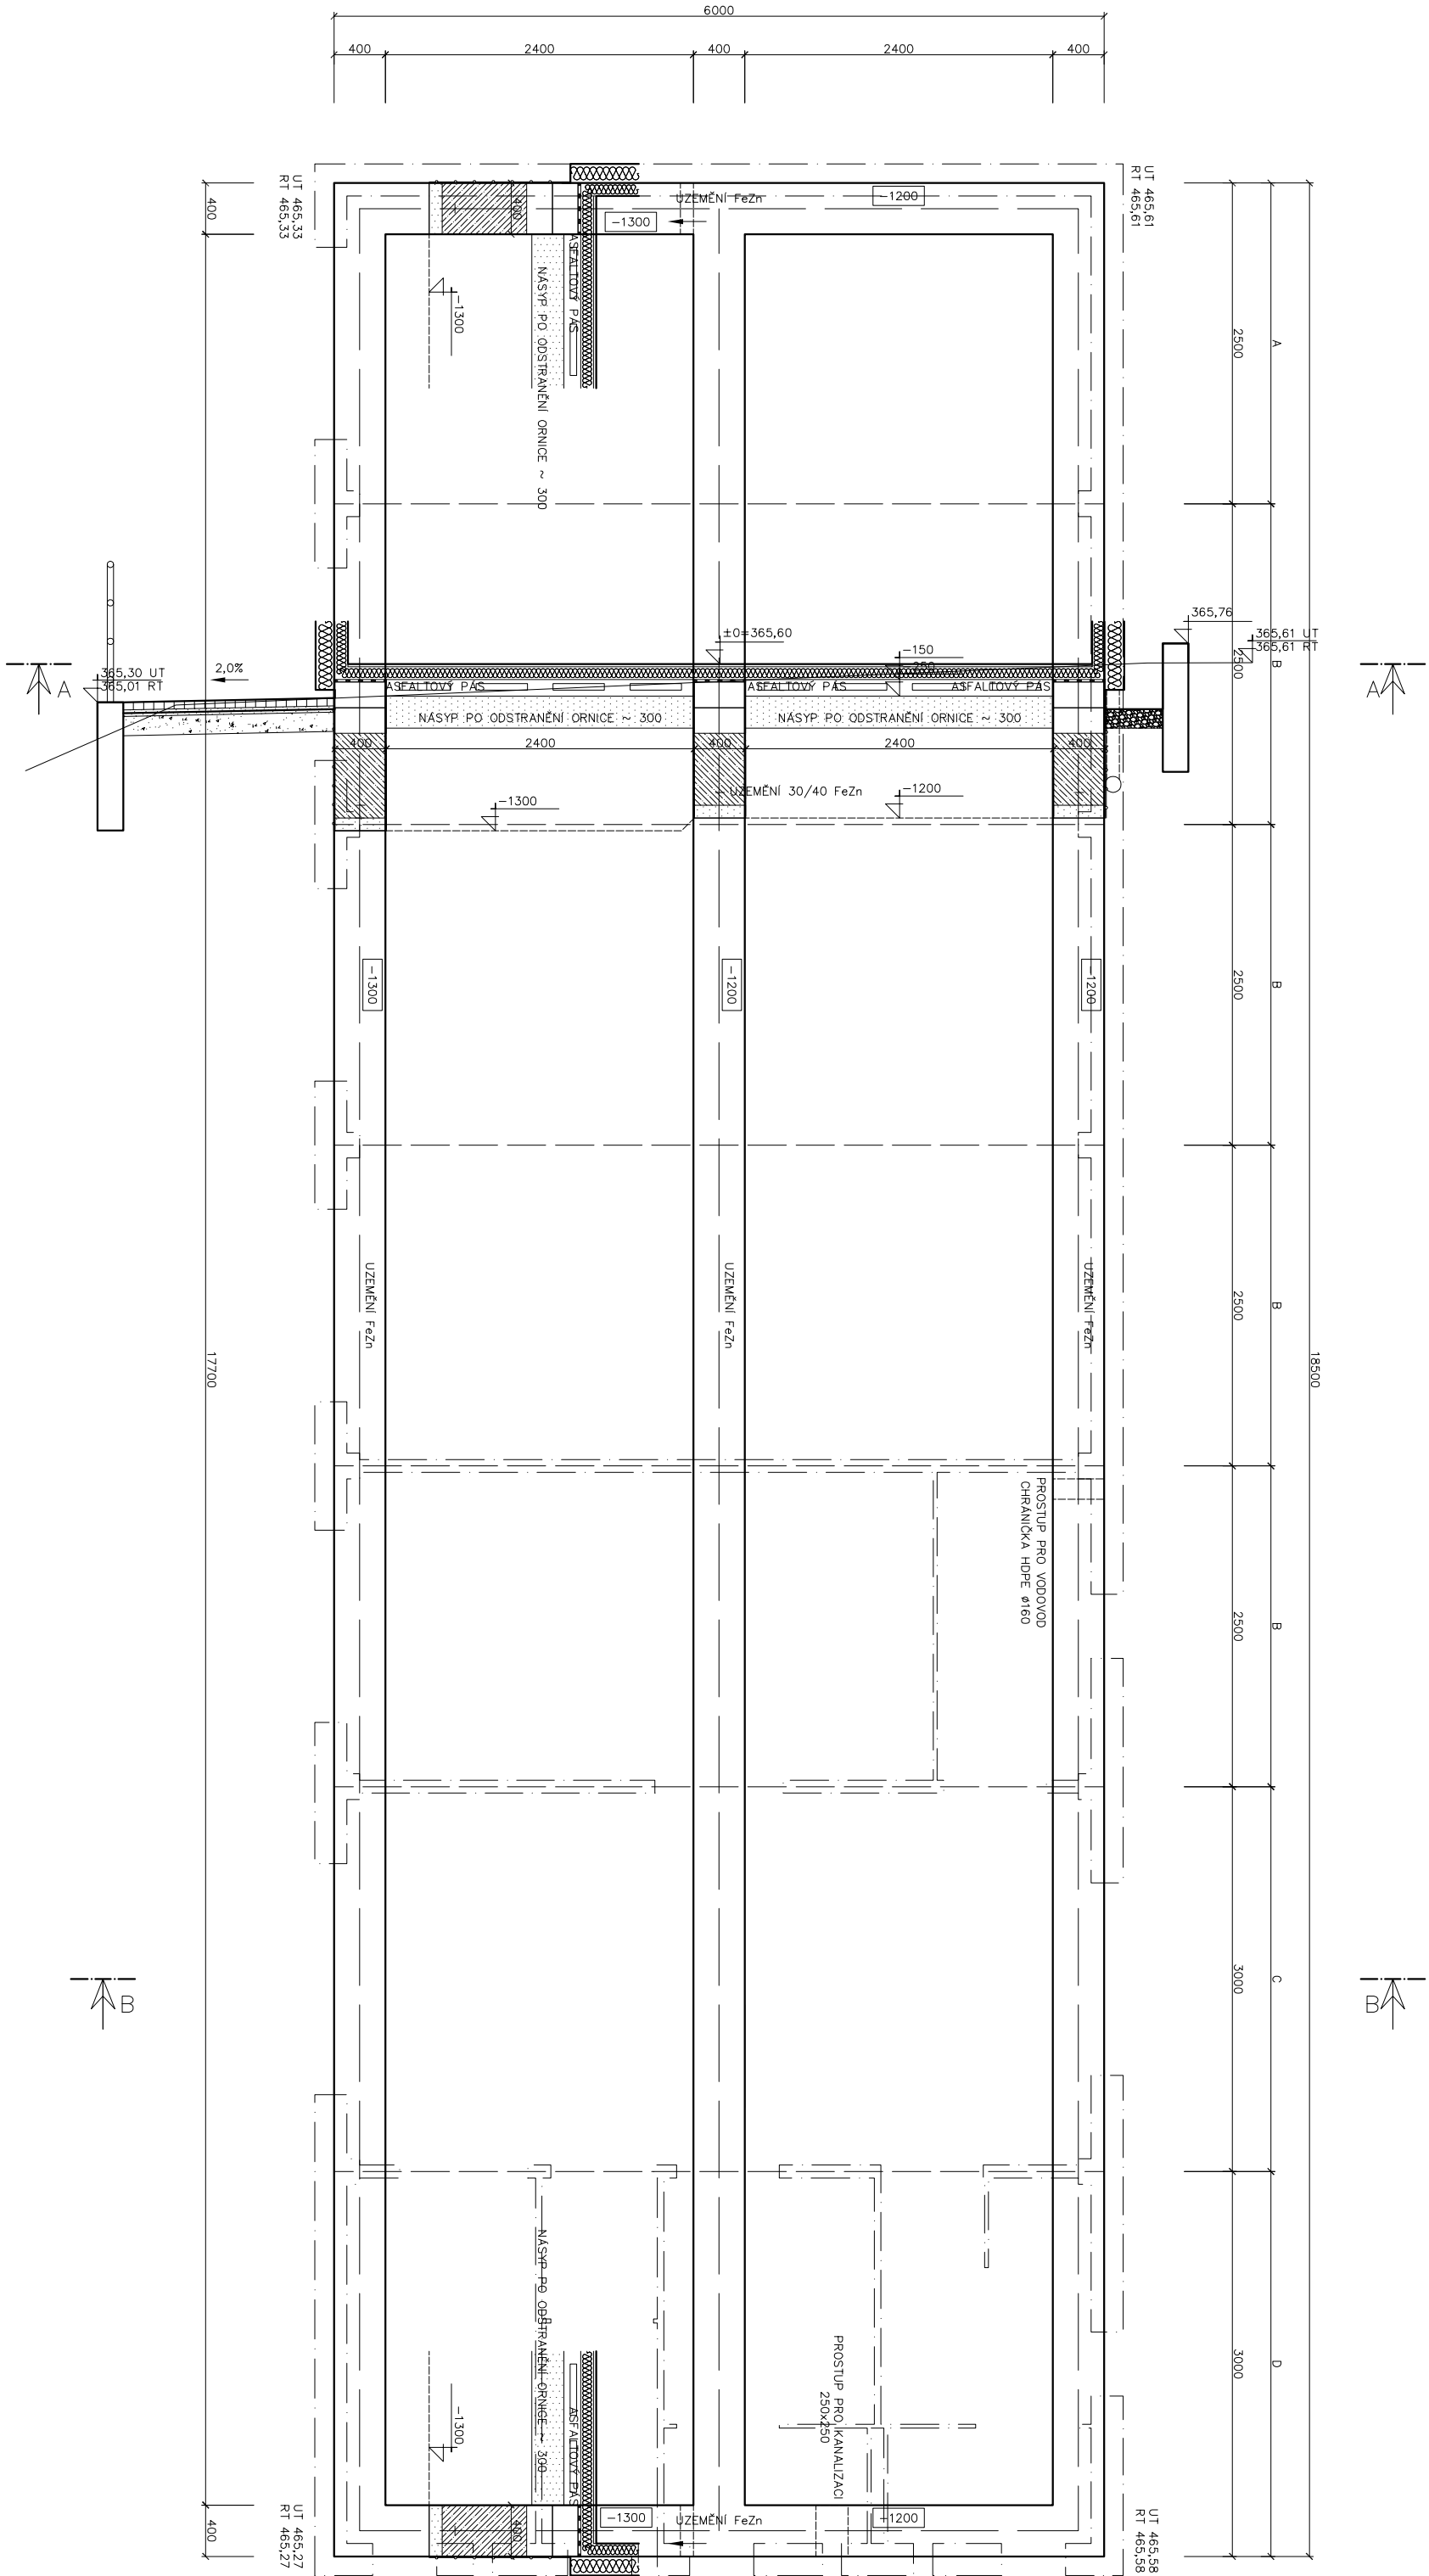

LEGENDA:

- ROSTLÁ ZEMLINA
- NÁSYP
- BETON C16/20
- IZOLAČNÍ FOLIE
- IZOLACE PROTI VLHKOSTI TĚŽKÝ ASFALTOVÝ PÁS NA PLOŠE VODOROVNĚ

PROJEKTOVÁNÍ DOPRAVNÍCH STAVEB

Projekční kancelář Ing. Škubalová
u Bochmače 29, 326 00 PLZEŇ
tel. 377 455 842

výškový systém B.p.v.

souřadnicový systém S - JTSK

VED. PROJEKTANT	ZOPR. PROJEKTANT	VYPRACOVAL	SCHVÁLIL	Projekční kancelář Ing. Škubalová u Bochmače 29, 326 00 PLZEŇ tel. 377 455 842
Ing. Škubalová	Ing. Škubalová	Ing. Hlaváček	Ing. Škubalová	
KRAJ: Plzeňský				FORMÁT
OBJEDNATEL: Město Křolovice				DATAUM
AKCE: Rekonstrukce autocvičiště na dopravní hřiště a autocvičiště II. etapa				ÚČEL
				ČÍS. ZAKÁZKY
				MĚŘÍTKO
OBJEKT: SO 701 – Účebna a sociální zónování				ČÍS. VÝKRESU
OBSAH:				2
ZÁKLADY				ČÍS. KOPIE