


4 BOURACÍ PRÁCE ÚKLID - 4x

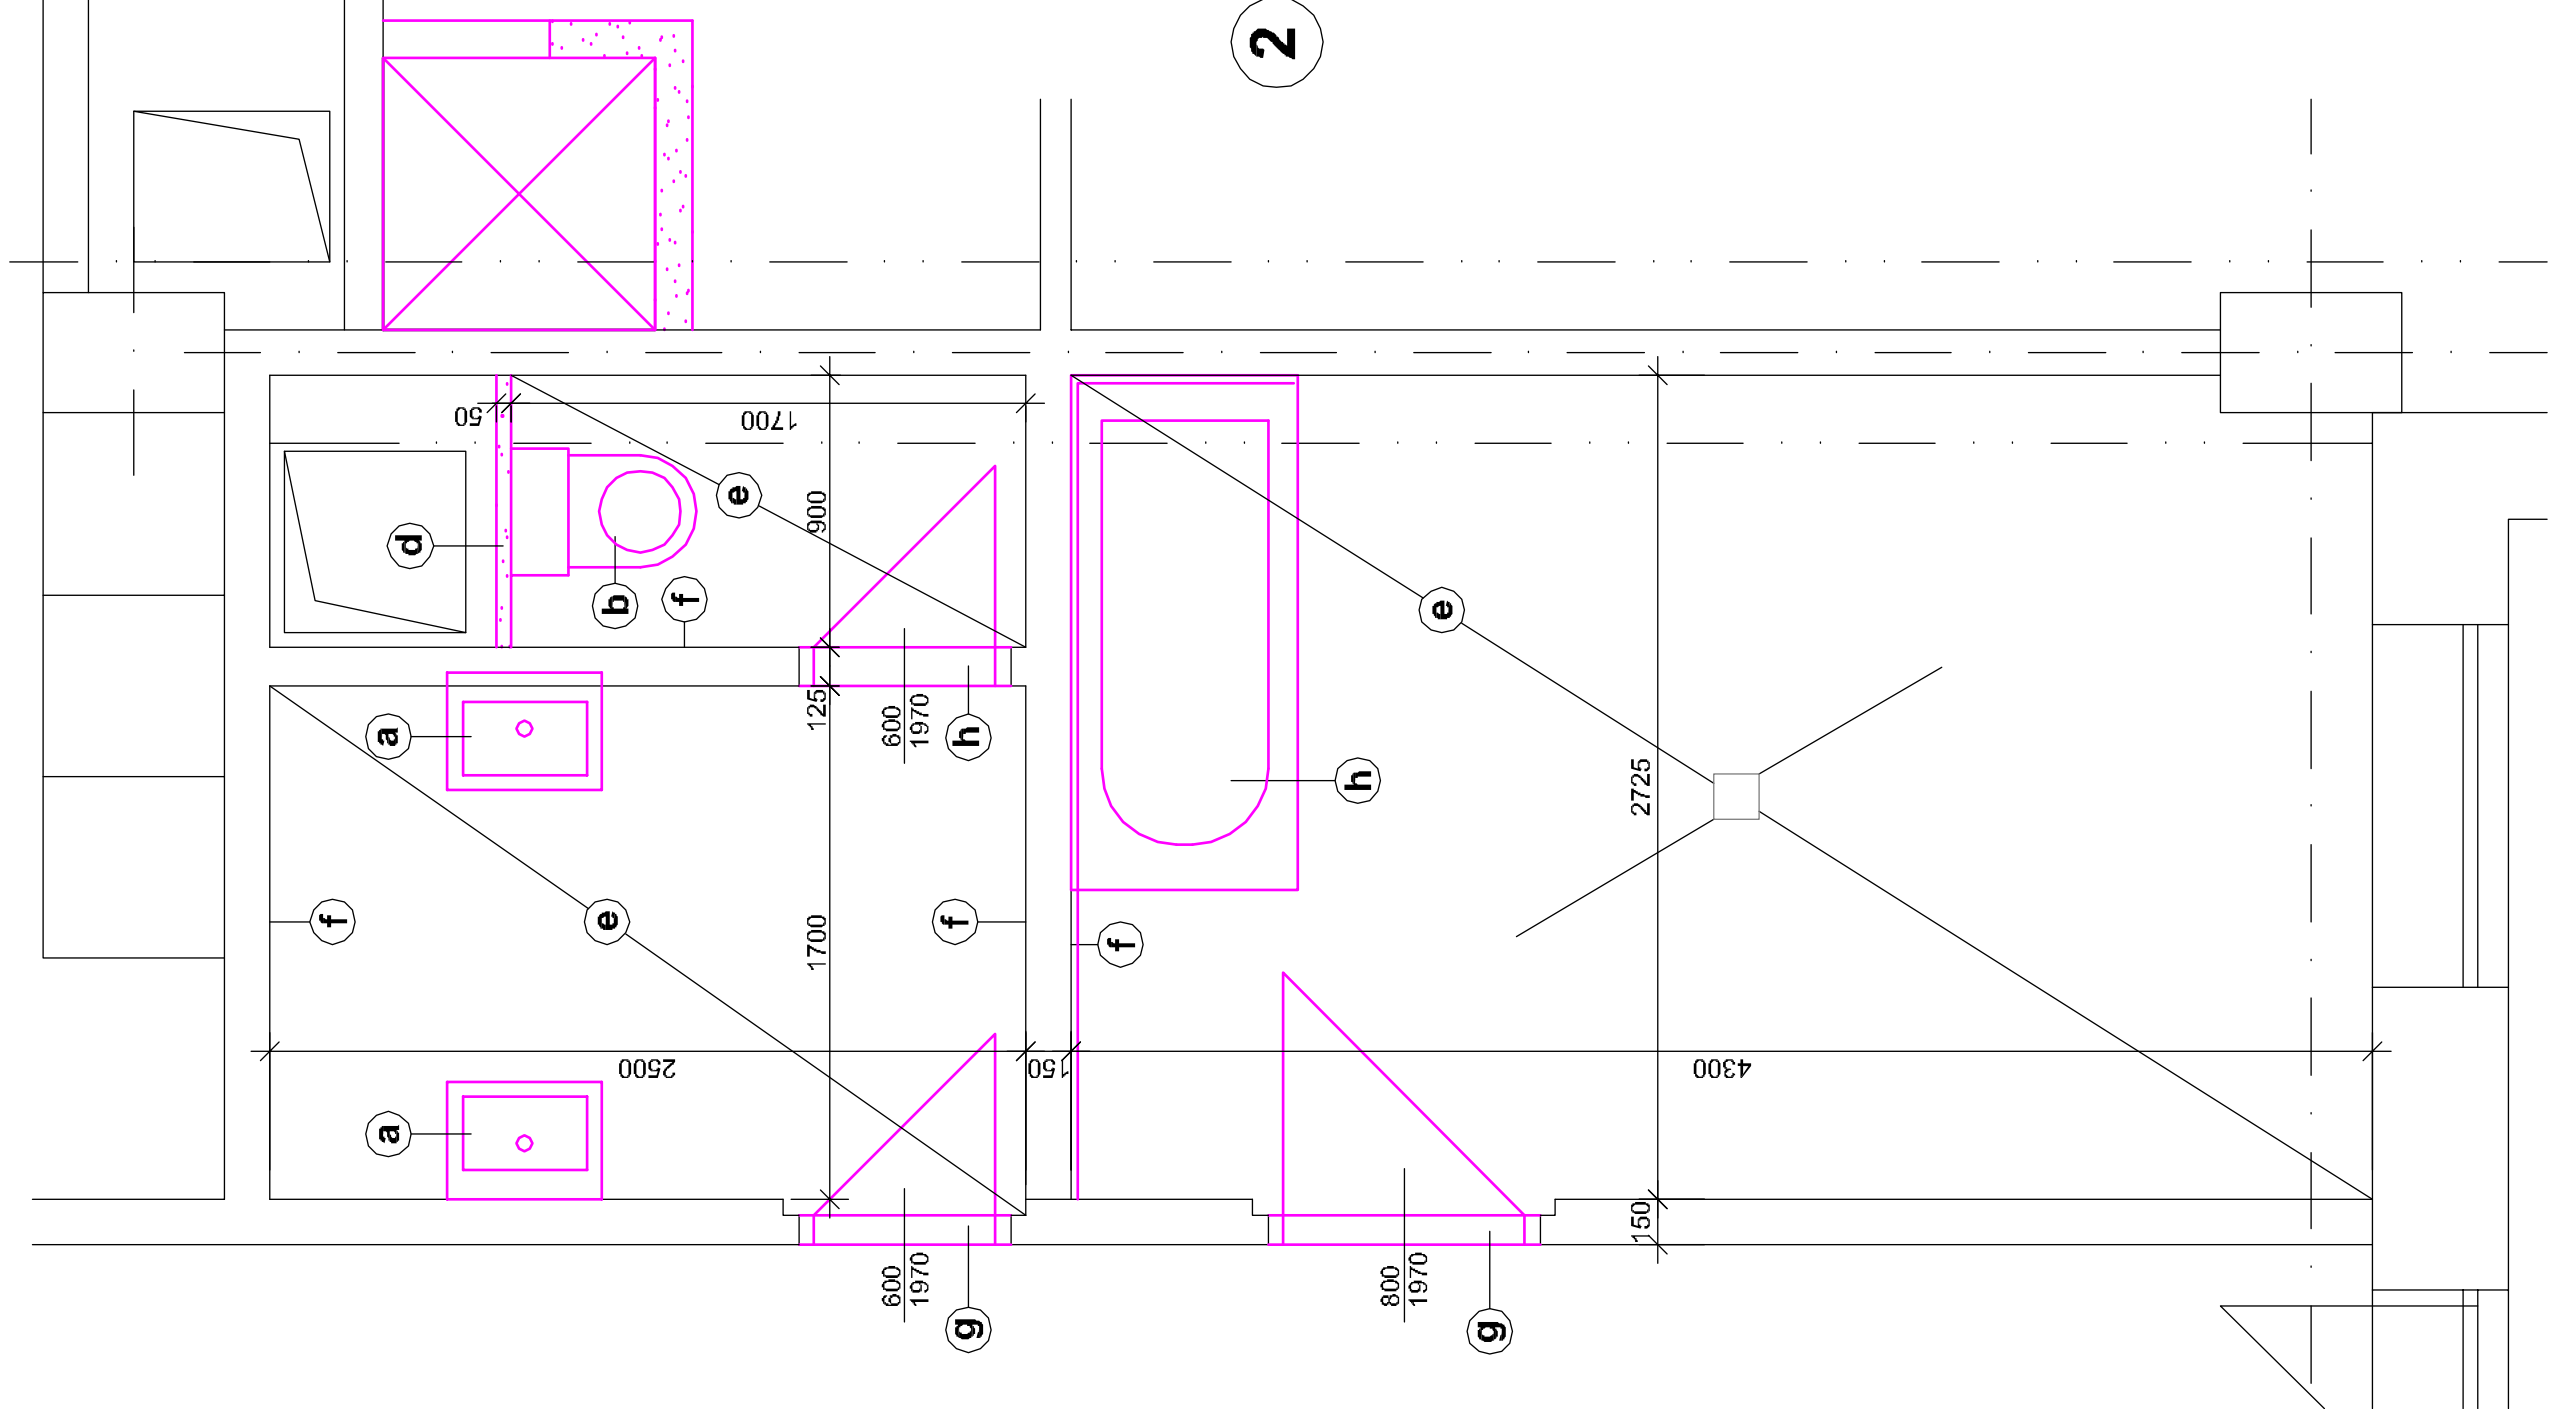

POPIS BOURACÍCH PRACÍ - 4

- a) Demontovat umyvadlo včetně podpurné konzoly, odpojit od vody a odpadního potrubí - 2 ks
- b) Demontovat kombi záchodovou mísu, Odpojit od vody a odpadního potrubí - 1 ks
- d) Vybourat zdišnou částí příčku instalačního jádra v celé výšce ke stropu - 0,23 m3
- e) Vybourat dlažbu podlahy v celé ploše - 5,8 m2
- f) Osekat stáv. obklady stěn, výška cca 2 m - 23,0 m2
- g) Vyvést dřevěná dveřní křídla 600/1970 - 1 ks Ocelové zárubně ponechat.
- h) Vyvést dřevěná dveřní křídla 600/1970 - 1 ks Ocelové zárubně vybourat.

2 BOURACÍ PRÁCE SPOLEČNÁ UMÝVÁRKA (PRÁDELNA) - 4x


POPIS BOURACÍCH PRACÍ - 2

- e) Vybourat dlažbu podlahy v celé ploše - 11,7 m2
- f) Osekat stáv. obklady stěn, výška cca 2 m - 8,3 m2
- g) Vyvést dřevěná dveřní křídla 600/1970 - 1 ks Ocelové zárubně vybourat.
- h) Vybourat obezděnou ocelovou vanu včetně přípojovacího potrubí vody a kanalizace - 1 ks

LEGENDA

- stávající konstrukce
- bourané konstrukce

1 BOURACÍ PRÁCE KOUPELNA - 28x

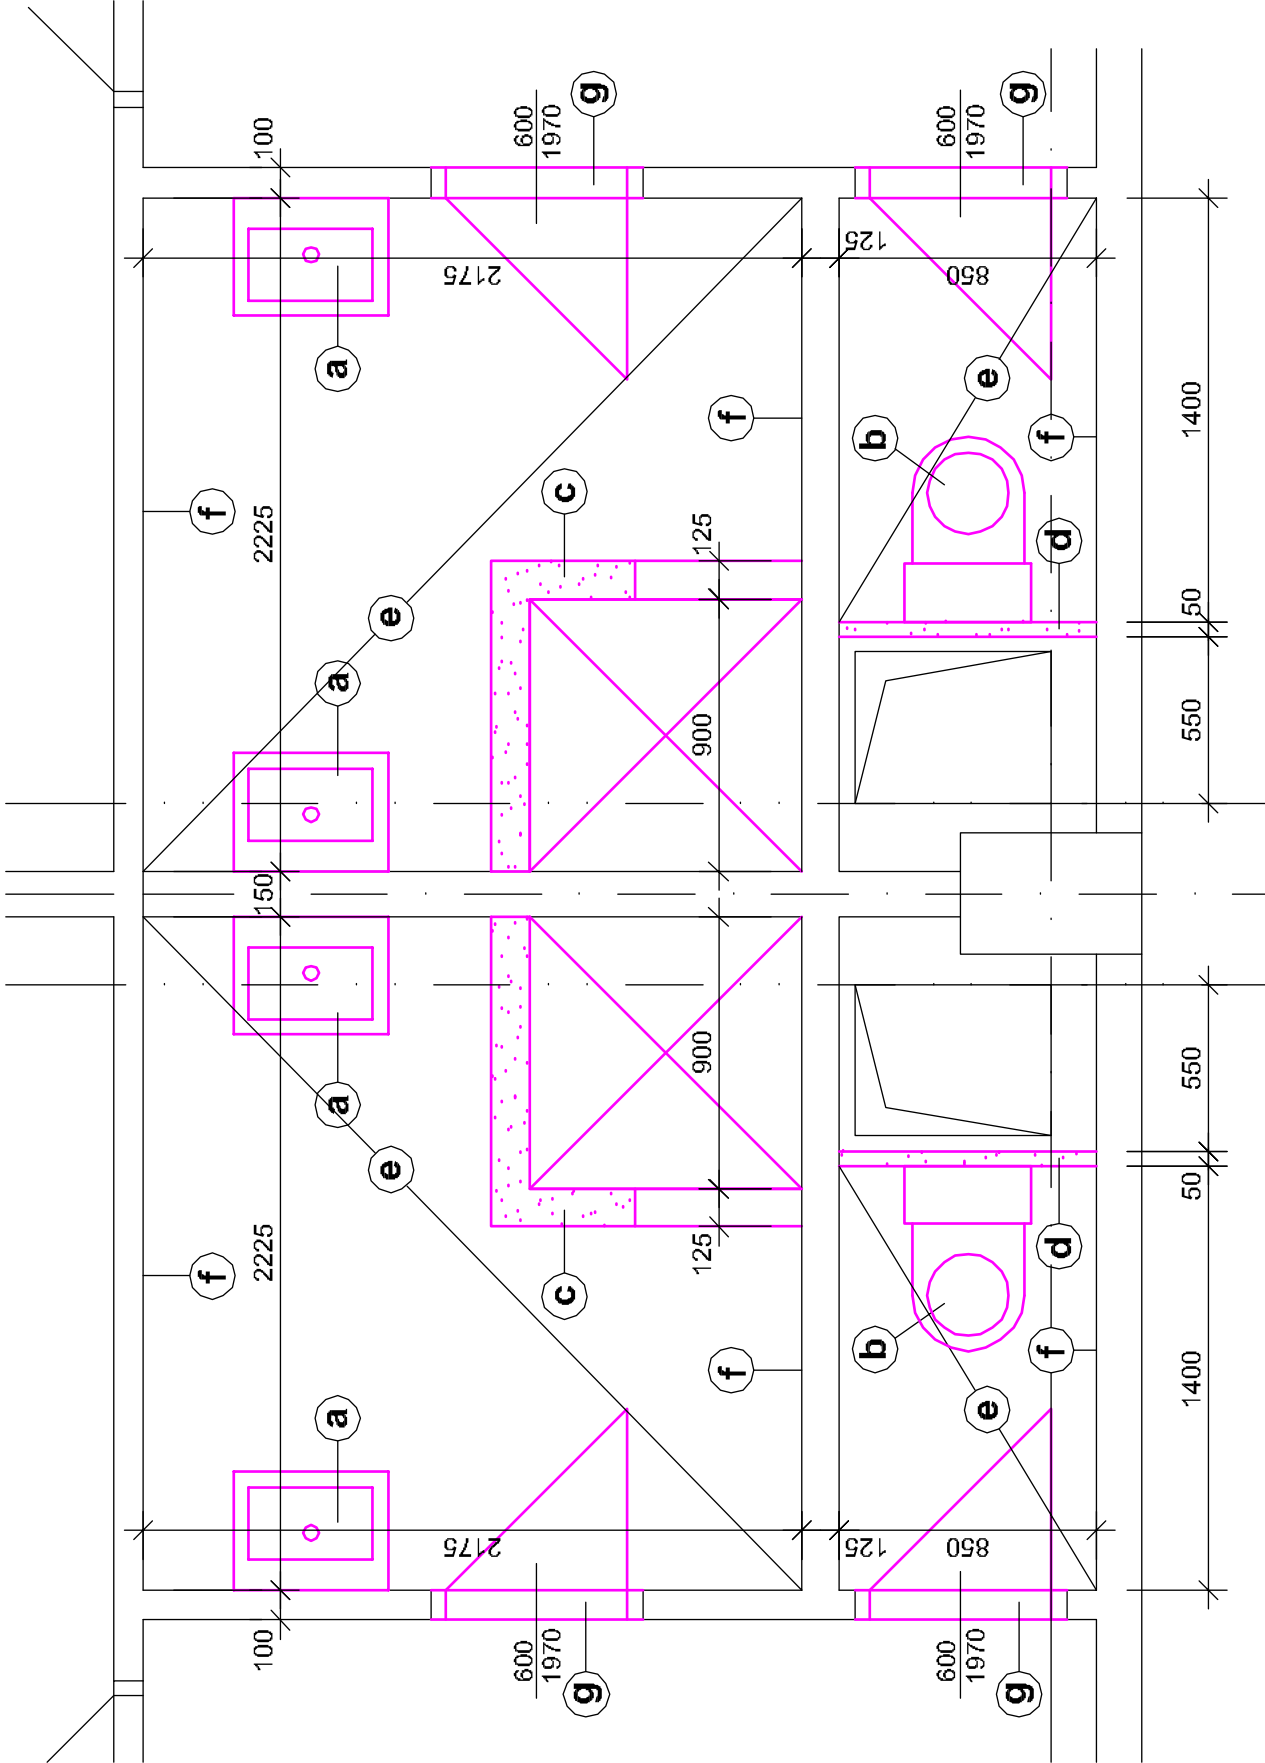


POPIS BOURACÍCH PRACÍ - 1

- a) Demontovat umyvadlo včetně podpurné konzoly, odpojit od vody a odpadního potrubí - 2 ks
- b) Demontovat kombi záchodovou mísu, Odpojit od vody a odpadního potrubí - 1 ks
- c) Vybourat zdišné příčky sprchového koutu, Vybourat podlahu sprchy včetně izolace, demontovat vpusť a potrubí zaslepit - 0,5 m3
- d) Vybourat zdišnou částí příčku instalačního jádra v celé výšce ke stropu - 0,23 m3
- e) Vybourat dlažbu podlahy v celé ploše - 5 m2
- f) Osekat stáv. obklady stěn, výška cca 2 m - 24,2 m2
- g) Vyvést dřevěná dveřní křídla 600/1970 - 2 ks Ocelové zárubně vybourat.

LEGENDA

- stávající konstrukce
- bourané konstrukce

3 BOURACÍ PRÁCE SPRCHA VYCHOVATELÉ - 4x

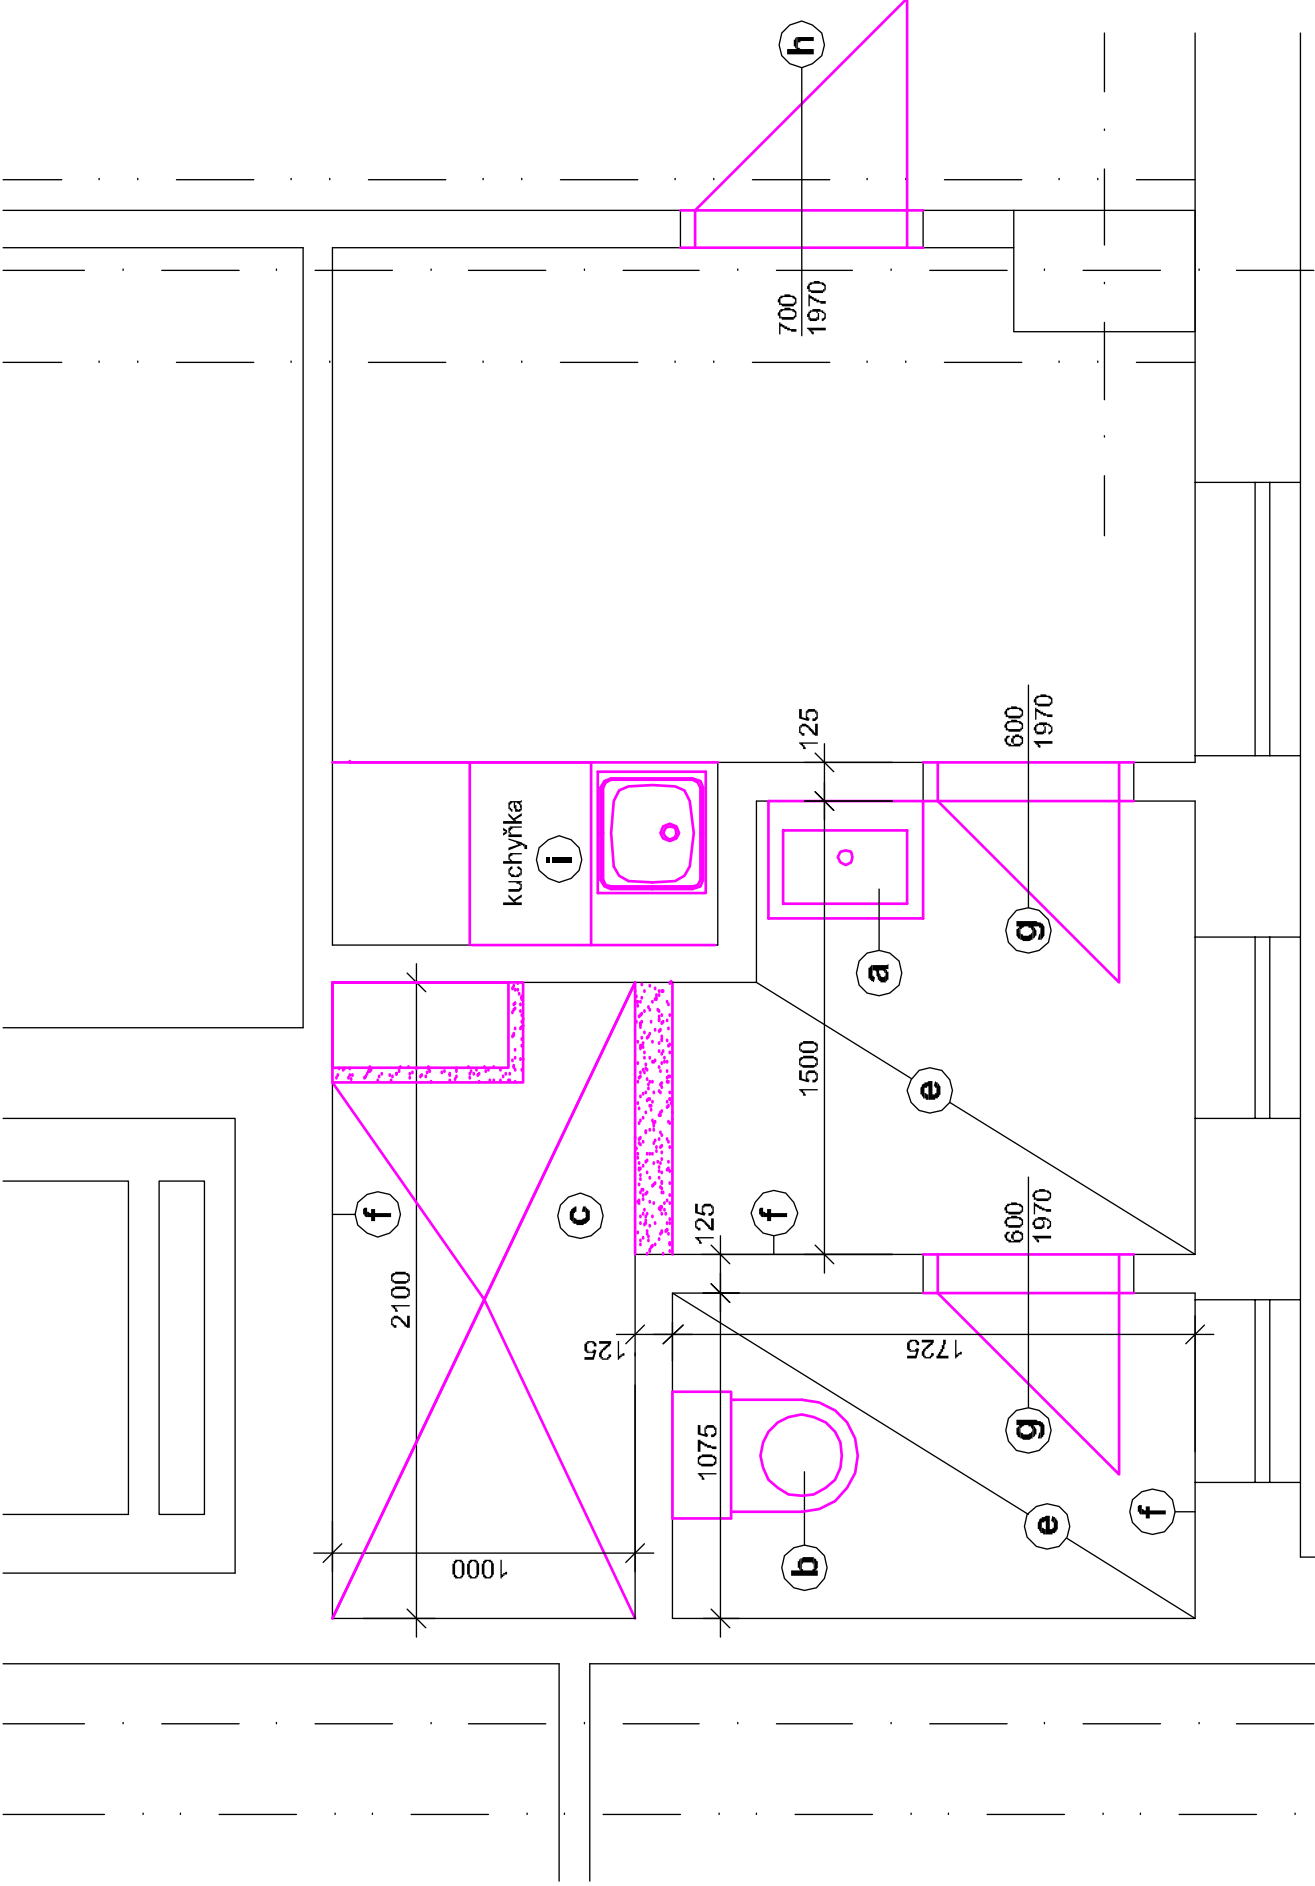

POPIS BOURACÍCH PRACÍ - 3

- a) Demontovat umyvadlo včetně podpurné konzoly, odpojit od vody a odpadního potrubí - 1 ks
- b) Demontovat kombi záchodovou mísu, Odpojit od vody a odpadního potrubí - 1 ks
- c) Vybourat zdišný sprchový kout, Vybourat podlahu sprchy včetně izolace, demontovat vpusť a potrubí zaslepit - 0,2 m3
- e) Vybourat dlažbu podlahy v celé ploše - 4,4 m2
- f) Osekat stáv. obklady stěn, výška cca 2 m - 27,8 m2
- g) Vyvést dřevěná dveřní křídla 600/1970 - 2 ks Ocelové zárubně vybourat.
- h) Vyvést dřevěná dveřní křídla 700/1970 - 1 ks Ocelové zárubně ponechat.
- i) Demontovat stáv. kuchyňskou linku - 1 ks

LEGENDA

- stávající konstrukce
- bourané konstrukce

TECHNICKÁ ZPRÁVA PI 2101190104a

| | | | | |
|---|--|-------------------|-------------|--------|
| <div><div>AIRTECH®</div><div>ARITECH GROUP s. r. o.</div><div>www.airtech.cz</div></div> | | | | |
| AIRTECH GROUP s.r.o., Jirnově 7, 312 16 Plzeň, tel./fax:++420-377430409-11, E-mail:airtech@airtech.cz | | | | |
| VYPRACOVAL | PROJEKTANT | HLAVNÍ PROJEKTANT | KONTROLOVAL | |
| KONOPOVA | ing. J. MYSLKOVÁ | MATOUŠKOVÁ | ing.KUBR | |
| <i>Konopina</i> | <i>Ing. J. Myslková</i> | <i>Matoušková</i> | <i>Kubr</i> | |
| INVESTOR | Střední odborné učiliště stavební v Plzni Borská 2718/55, Jižní Předměstí, 301 00 Plzeň | | | |
| | | | DRUH DOKUM. | DPS |
| | | | DATUM | 5.2021 |
| | | | MĚŘÍTKO | 1:25 |
| Koupelny v domově mládeže, Borská 55, Plzeň | | | | |
| D.1.2 – STAVEBNĚ KONSTRUKČNÍ ŘEŠENÍ | | | | |
| BOURACÍ PRÁCE – DETAILY | | | | |
| V2101190109a | | | | |

BOURACÍ PRÁCE — DETAIL Y