
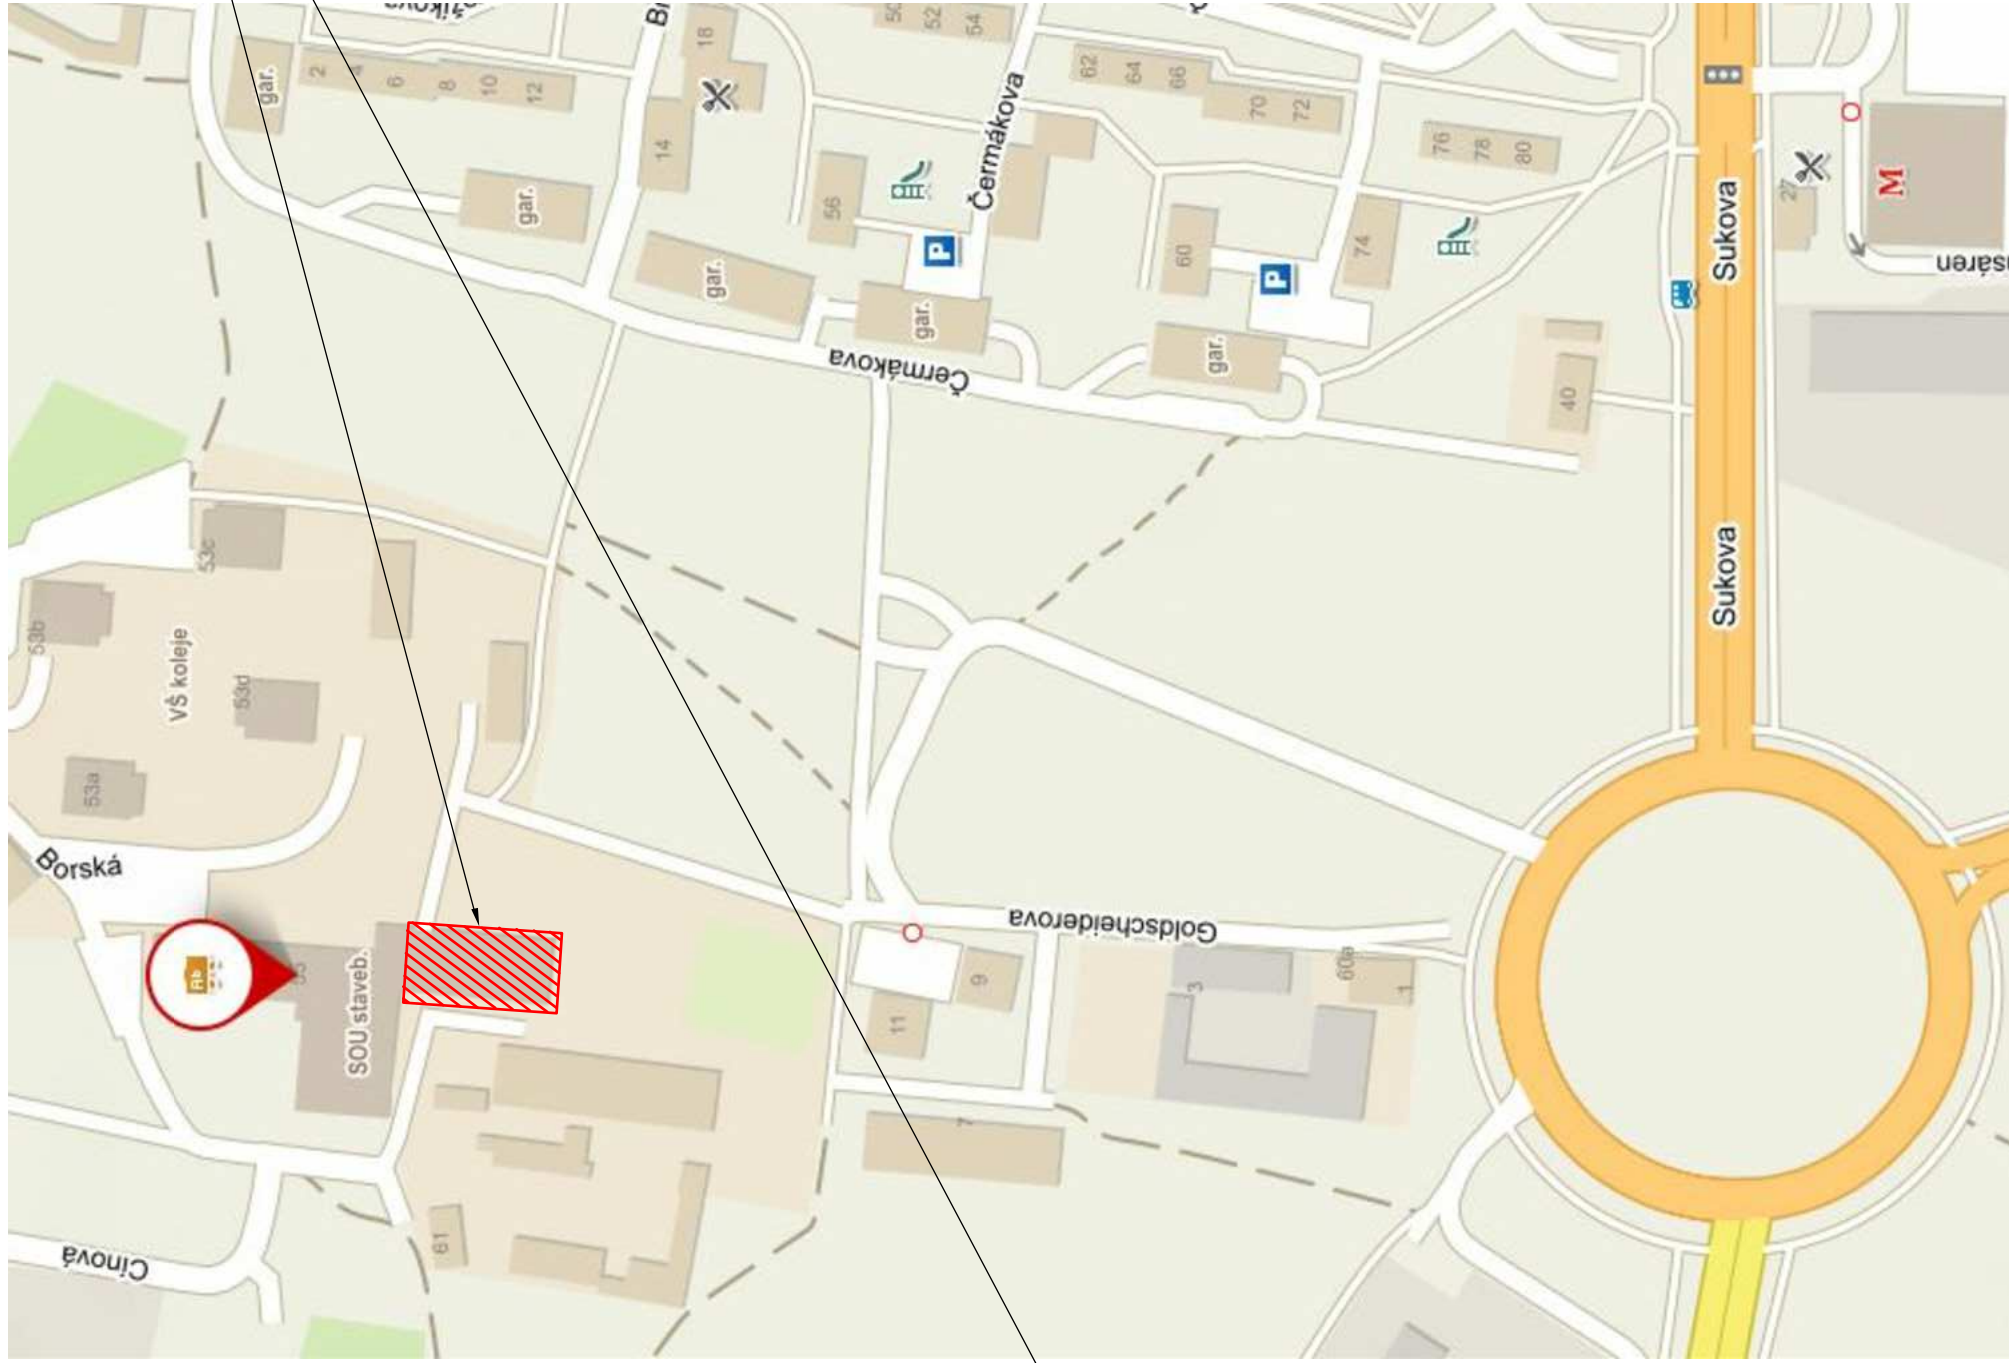


SITUAČNÍ VÝKRES

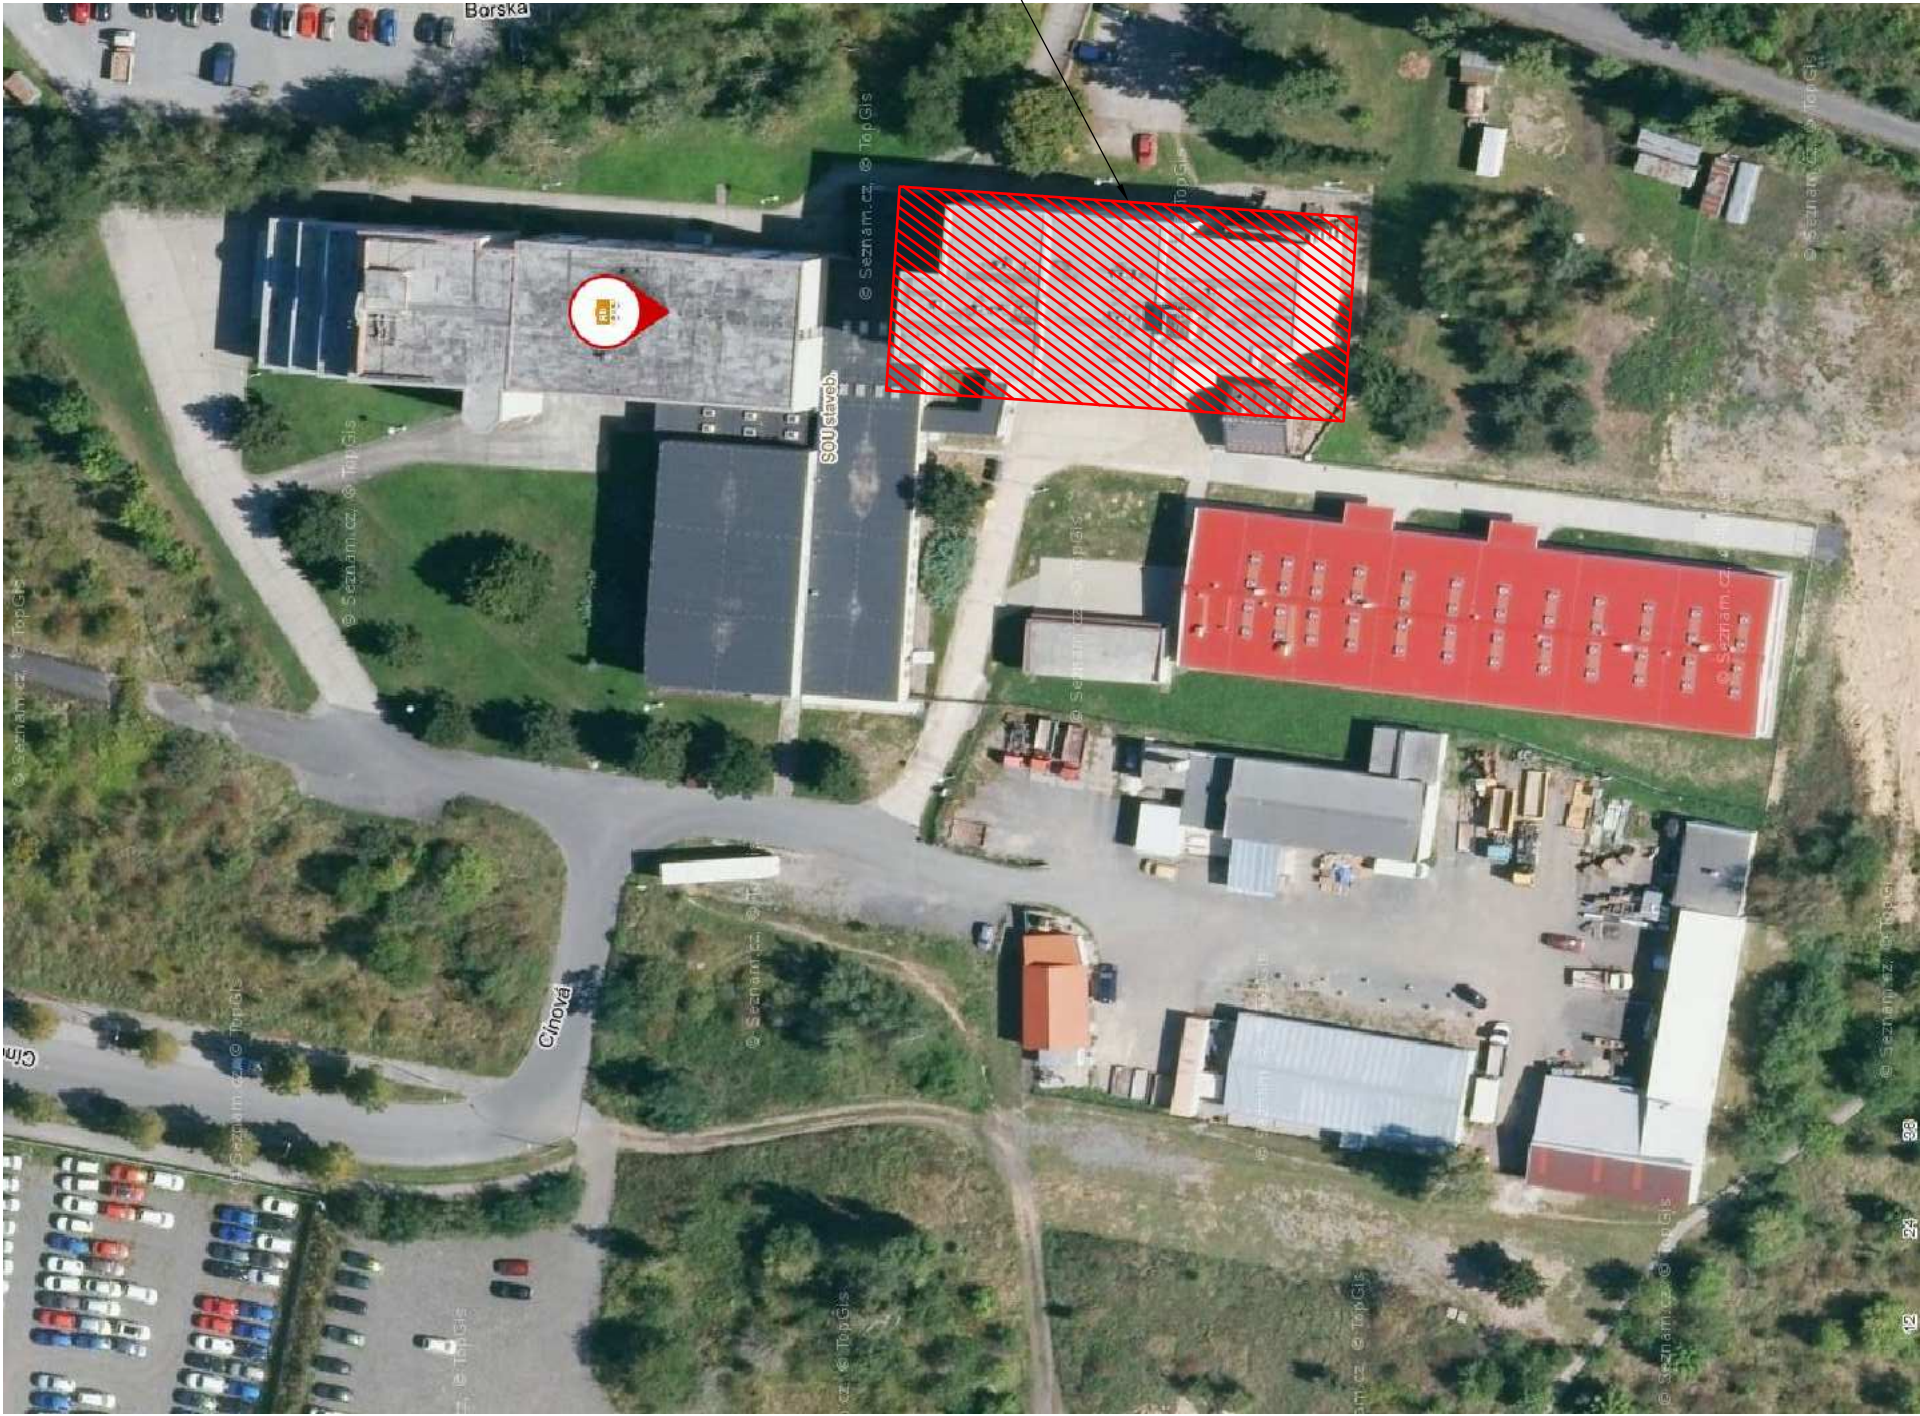

OBJEKT DOMAVA MLÁDEŽE
SOU stavební Plzeň

AIRTECH GROUP s.r.o. Jihová 7, 312 16 Plzeň, tel./fax:++420-377430499-11, E-mail:airtech@airtech.cz				AIRTECH® AIRTECH GROUP s. r. o. www.airtech.cz	
VYPRACOVAL	PROJEKTANT	HLAVNÍ PROJEKTANT	KONTROLOVAL		
KONDOVA	MATOUŠKOVÁ	MATOUŠKOVÁ	ing.KUBR		
<i>Kondova</i>		<i>Mat.</i>	<i>Mat.</i>		
INVESTOR SOU stavební Plzeň, Borská 2718/55, 301 00 Plzeň				čís. ZAK. AIRTECH	21011901
				DRUH DOKUM.	DPS
				DATUM	05.2021
				MÉRITKO	1:1000/2500
C. SITUAČNÍ VÝKRES				V2101190103a	