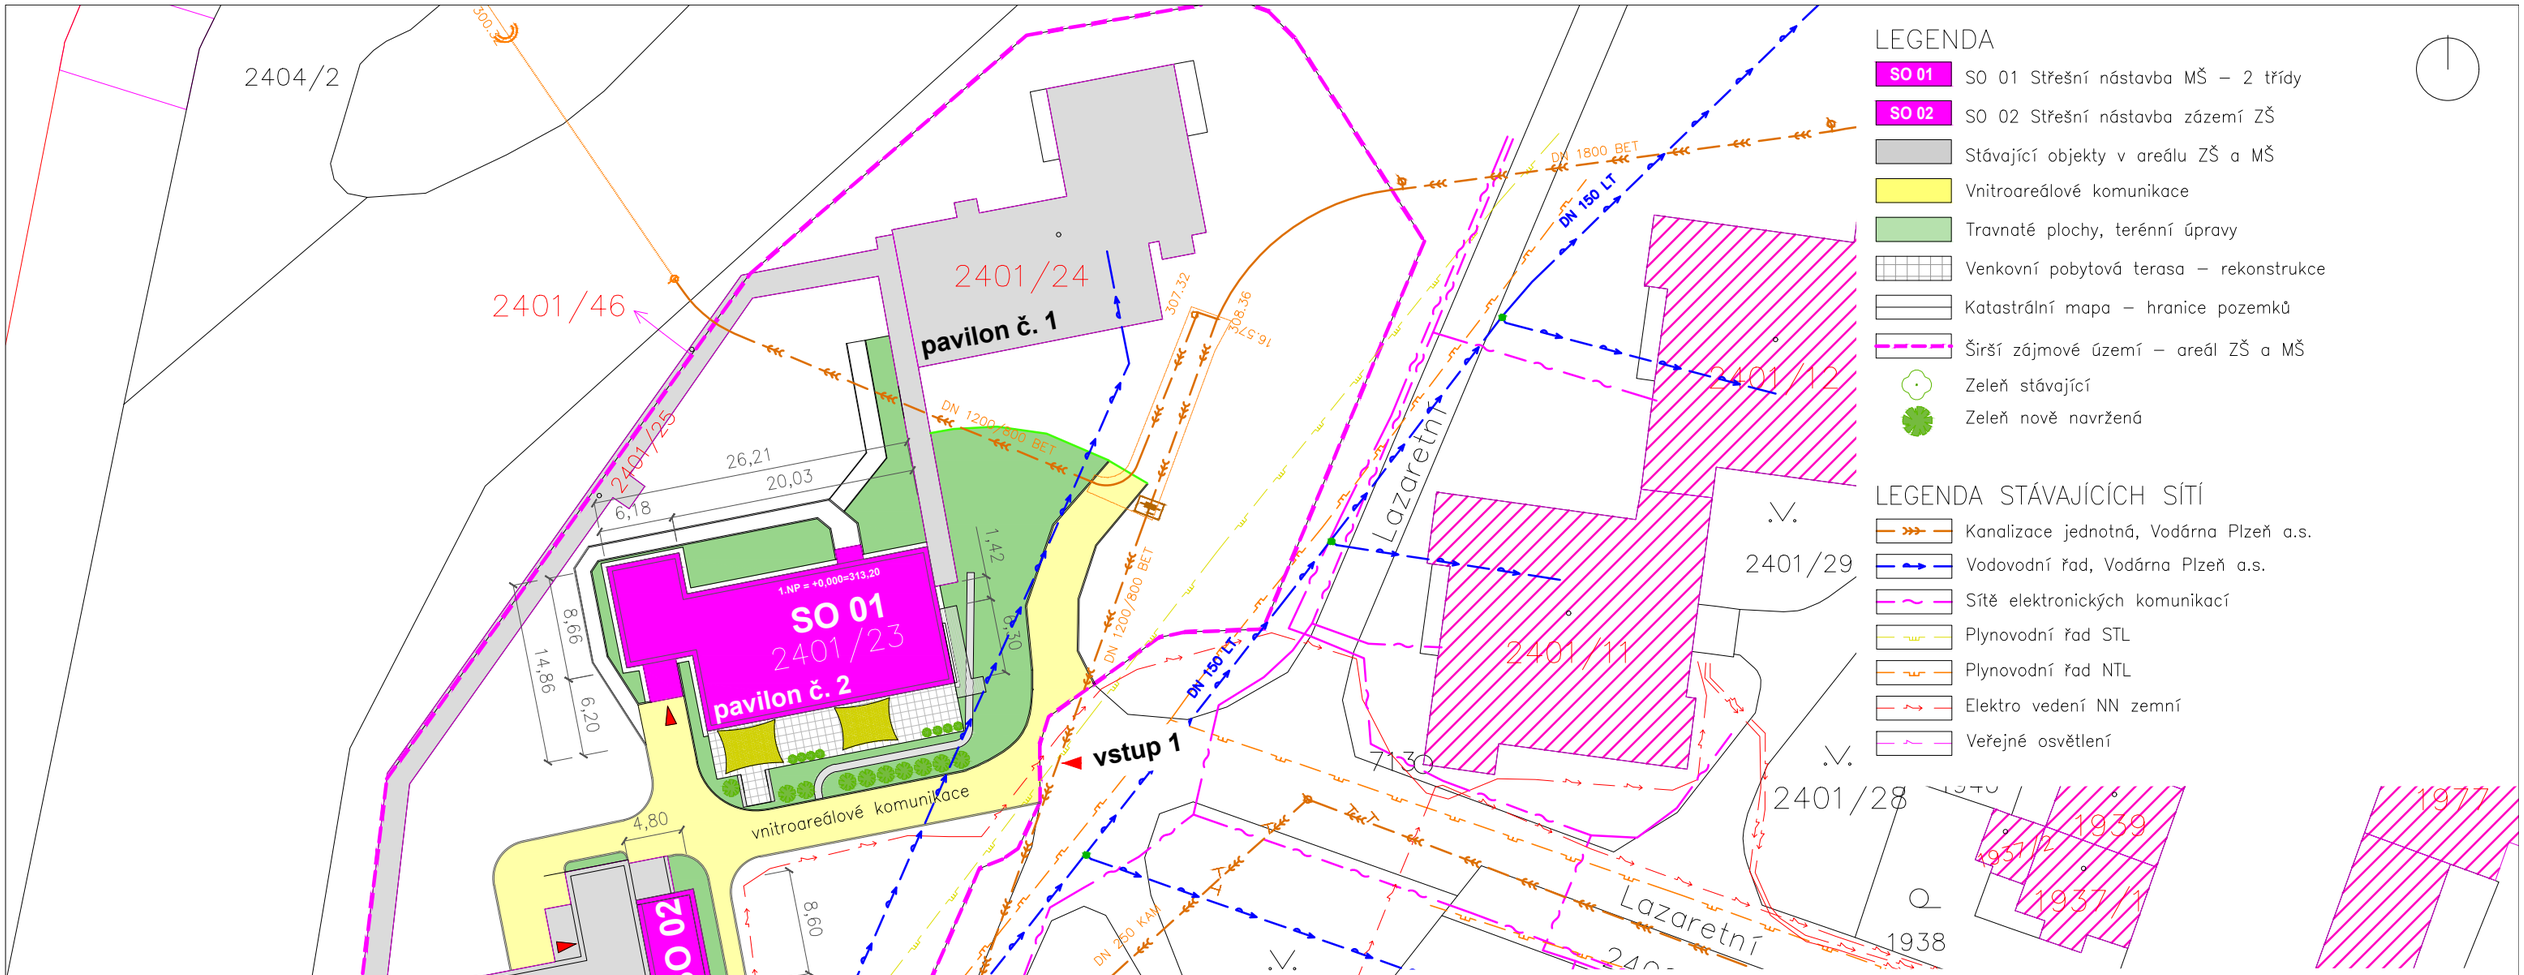

LEGENDA

- SO 01 — SO 01 Střešní nástavba MŠ – 2 třídy
- SO 02 — SO 02 Střešní nástavba zázemí ZŠ
- Stávající objekty v areálu ZŠ a MŠ
- Vnitroareálové komunikace
- Travnaté plochy, terénní úpravy
- Venkovní pobytová terasa – rekonstrukce
- Katastrální mapa – hranice pozemků
- Širší zájmové území – areál ZŠ a MŠ
- Zeleň stávající
- Zeleň nově navržená

LEGENDA STÁVAJÍCÍCH SÍTÍ

- Kanalizace jednotná, Vodárna Plzeň a.s.
- Vodovodní řad, Vodárna Plzeň a.s.
- Sítě elektronických komunikací
- Plynovodní řad STL
- Plynovodní řad NTL
- Elektro vedení NN zemní
- Veřejné osvětlení

POZNÁMKA

- TRASY AREÁLOVÝCH SÍTÍ NEBYLY ZJIŠTĚNY, PŘESNÉ POZICE BUDOU VYZNAČENY DLE SKUTEČNOSTI.
- Poloha inženýrských sítí v situačním výkrese je pouze orientační, nejedná se o vytyčovací výkres, inženýrské sítě je nutno nechat vytýčit jednotlivými správci či provozovateli přímo v terénu !
- Objekt střešní nástavby MŠ se dvěma třídami se bude realizovat na stávajícím přízemním objektu MŠ z důvodů optimalizace provozu MŠ.
- Objekt střešní nástavby MŠ bude napojený na vnitroareálové sítě, nebude se zasahovat do přípojek inženýrských sítí, napojení bude provedeno pouze na vnitřních rozvodech.
- Dopravu v klidu není možno z prostorových důvodů navrhnou uvnitř areálu ZŠ a MŠ.
- U hlavní budovy je navržena střešní nástavba SO 02 – rozšíření zázemí pro učitele
- Nová výsadba zeleně

PROJEKTOVÁ DOKUMENTACE PRO PROVEDENÍ STAVBY

archa architekt

ing. arch. Pavel Šticha
archa architekt
Železničářská 31, Plzeň
tel.: 605 120 428
www.archaarchitekt.cz

2PROJEKTANTI
böhmová / nováček

autor návrhu:	archa architekt Ing. arch. Pavel Šticha, Železničářská 31, 312 00 Plzeň, tel.: 605 120 428
HIP:	Ing. arch. Pavel Šticha, Železničářská 31, 312 00 Plzeň, ČKA 03399
projektant:	archa architekt, 2projektanti - Böhmová/Nováček
vypracoval:	Ing. arch. Pavel Šticha, Ing. Pavel Nováček

místo stavby:	č. parc. 2401/22, 2401/23 k. území Doubravka 722 667	investor:	ZŠ a MŠ pro zrakově postižené a vady řeči Lazaretní 25, 312 00 Plzeň

akce: **Střešní nástavby objektů ZŠ a MŠ pro zrakově postižené a vady řeči**
střešní nástavby nad stávajícím pavilonem č. 2 a č. 3

číslo zakázky:	21-168
datum:	04/2021
stupeň:	DPS
měřítko/form.:	1:500/2xA4

část:	C. SITUAČNÍ VÝKRESY	číslo přílohy:	paré:
obsah:	KOORDINAČNÍ SITUAČNÍ VÝKRES	C.3.	