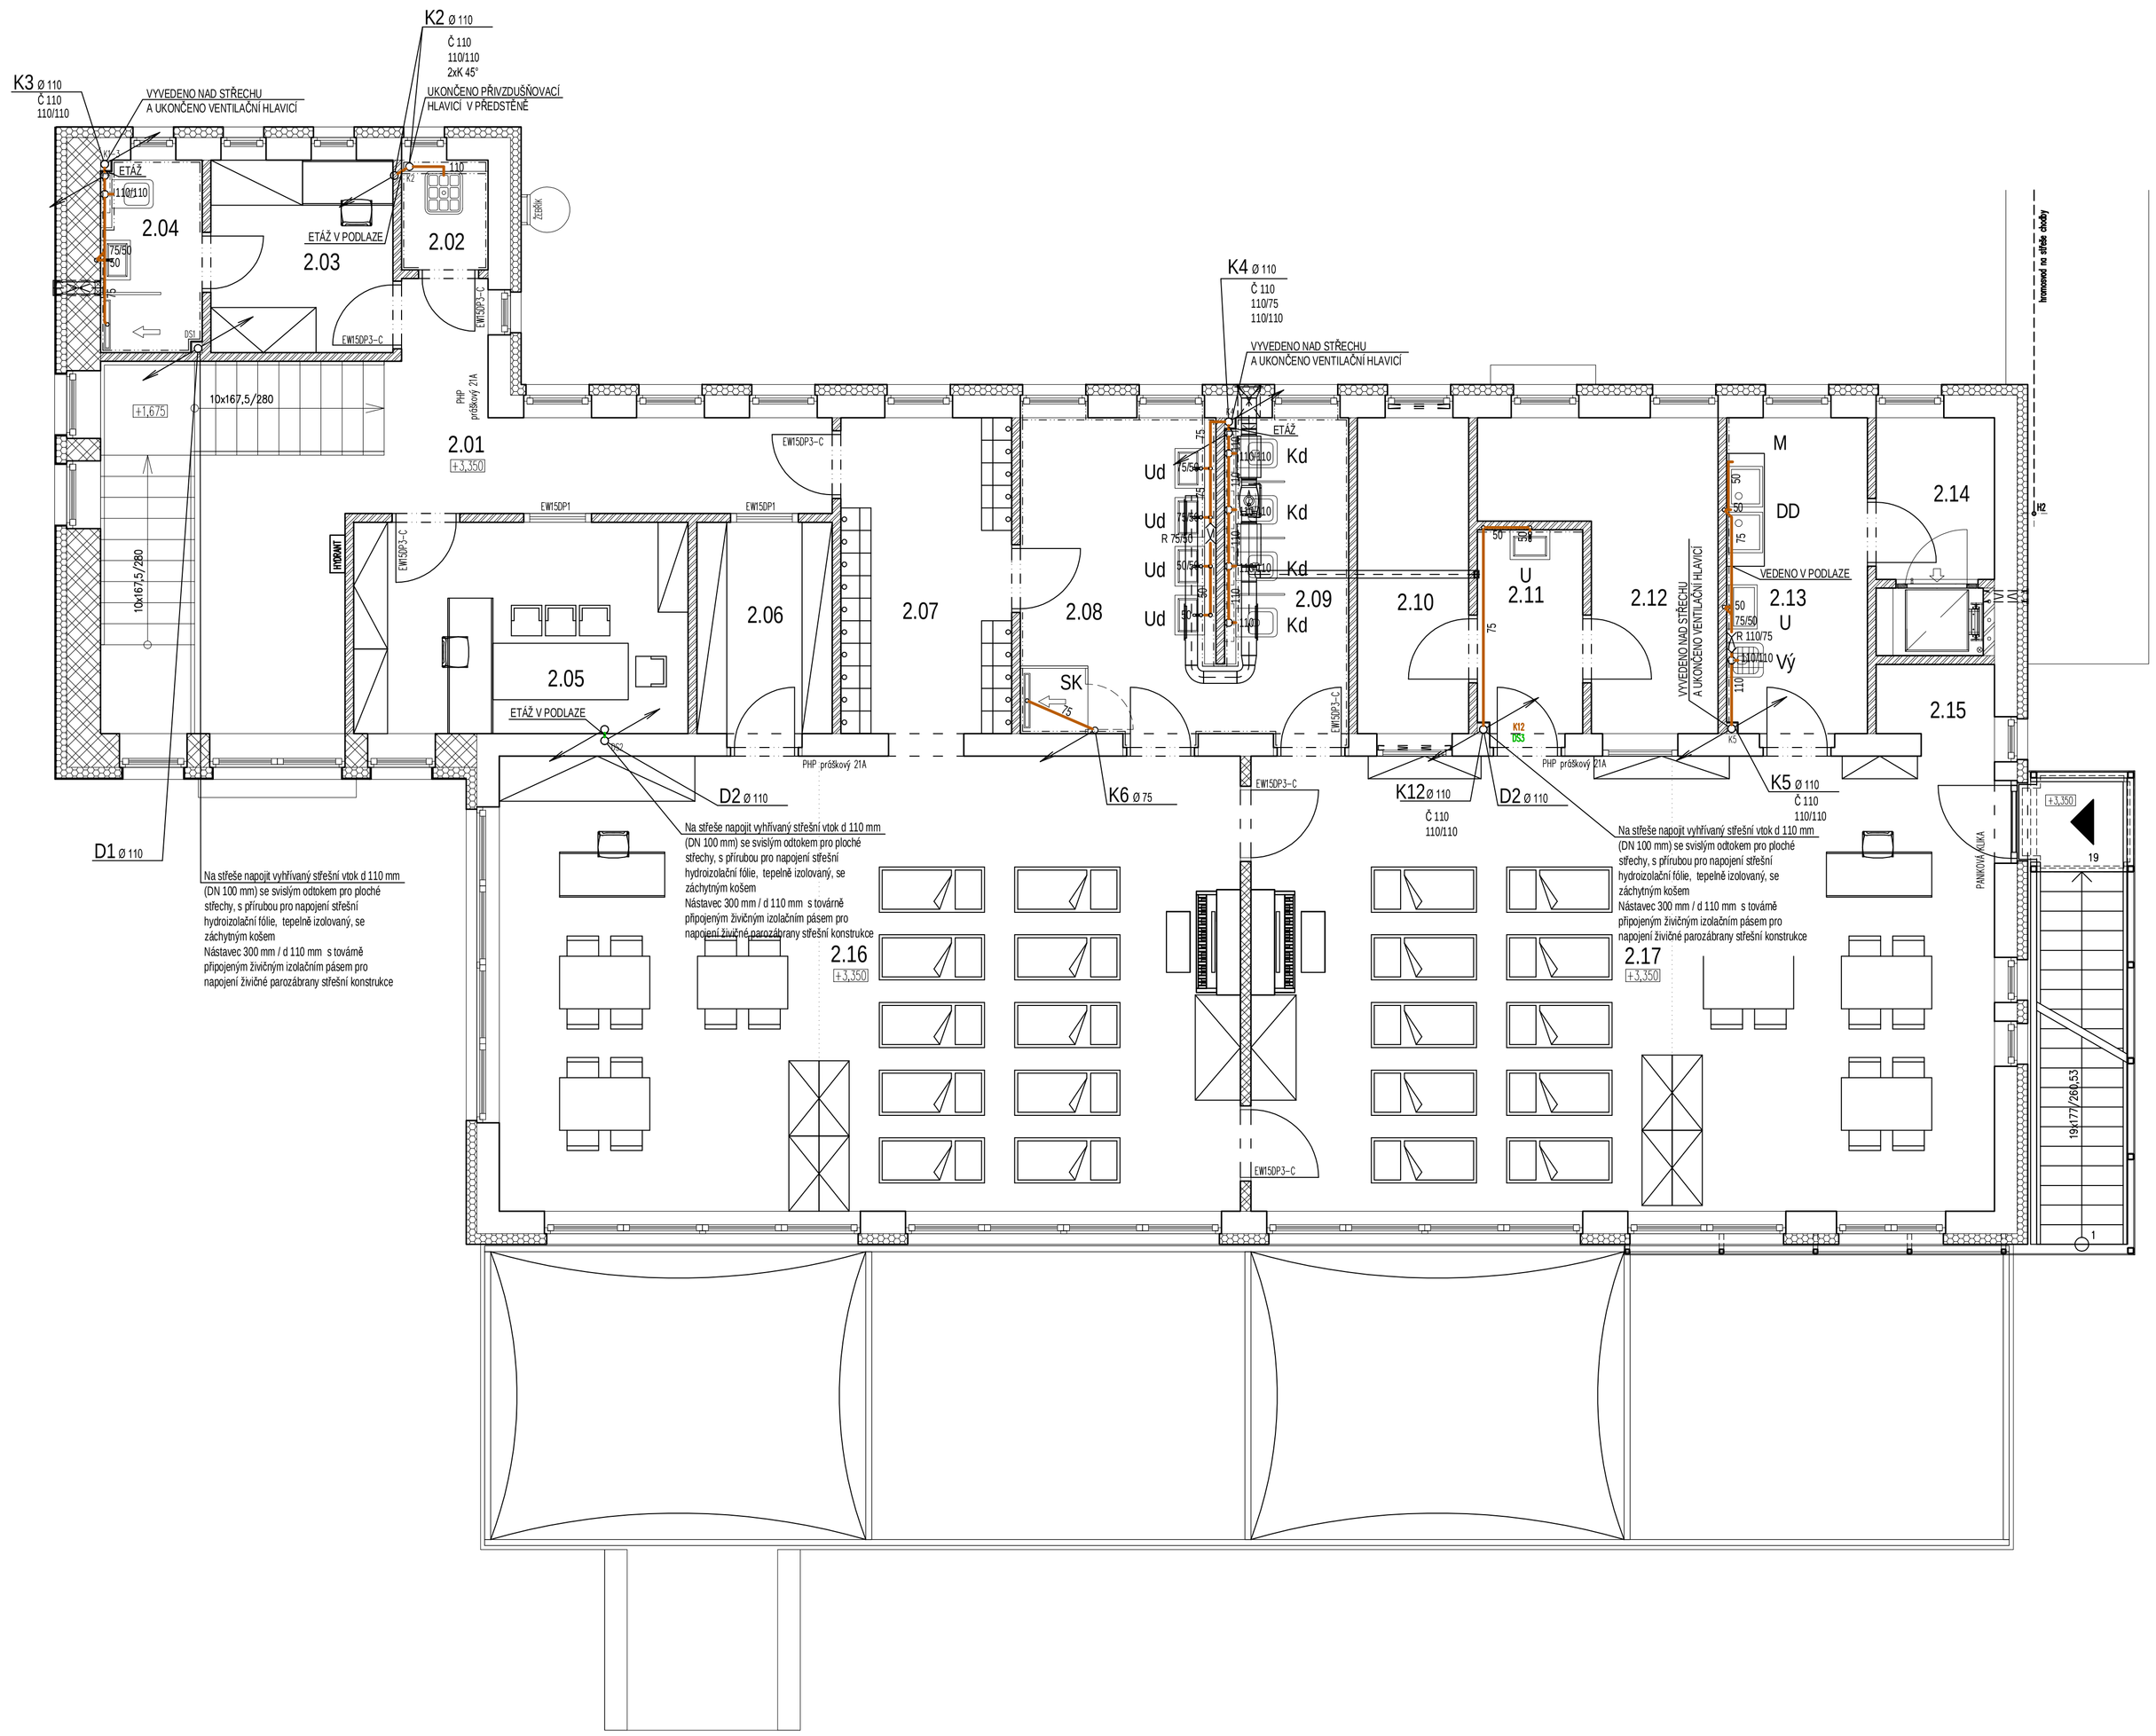

Tabulka místností

Číslo	Název místnosti	Plocha [m²]
2.01	chodba	17,87
2.02	úklidová komora	1,76
2.03	šatna zaměstnanci	6,20
2.04	soc. zařízení zaměstnanci	3,40
2.05	kancelář	12,49
2.06	sklad pomůcek a hraček	5,24
2.07	dětí šatna	10,02
2.08	dětí umývárna	10,67
2.09	dětí toalety	6,68
2.10	zrakově místnost	6,22
2.11	předsíň s umyvadlem	4,16
2.12	relaxační a klidová místnost	9,16
2.13	příprava jídel	8,13
2.14	manipulační prostor	3,39
2.15	sklad hraček	1,74
2.16	dětí denní místnost C	60,03
2.17	dětí denní místnost D	60,08
	Celková plocha [m²]:	227,24

LEGENDA

K ZÁVĚSNÝ KLOZET
PODOMÍTKOVÝ PRVEK DO SDK PRO ZÁVĚSNÉ WC
OVLÁDACÍ TLAČÍTKO PRO DVĚ MNOŽSTVÍ VODY

Kd DĚTSKÝ ZÁVĚSNÝ KLOZET
osazený 390 mm nad podlahou
PODOMÍTKOVÝ PRVEK DO SDK PRO ZÁVĚSNÉ WC
OVLÁDACÍ TLAČÍTKO PRO DVĚ MNOŽSTVÍ VODY

U UMYVADLO KERAMICKÉ ŠÍŘKY 600 mm

Ud UMYVADLO KERAMICKÉ ŠÍŘKY 430-470 mm
osazené 500 mm nad podlahou

SK SPRCHOVÝ ODVODŇOVACÍ ŽLÁBEK
PEVNÁ BOČNÍ ČÁSTEČNÁ SPRCHOVÁ ZÁSTĚNA

Vý VÝLEVKA KERAMICKÁ ODPAD DN 100 mm
SPLACHOVACÍ NÁDRŽKA PRO VÝLEVKU

M KULOVÝ KOHOUT S NAPOJENÍM NA HADICI
PRO NAPOJENÍ MYČKY

DD DVOJDŘEZ

SPLAŠKOVÉ KANALIZAČNÍ POTRUBÍ
ZAVĚŠENÉ SPLAŠKOVÉ KANALIZAČNÍ POTRUBÍ
DEŠŤOVÉ KANALIZAČNÍ POTRUBÍ
ZAVĚŠENÉ DEŠŤOVÉ KANALIZAČNÍ POTRUBÍ
STÁVAJÍCÍ KANALIZACE

POZNÁMKA:
STOUPAČKY A PŘIPOJOVACÍ POTRUBÍ JE NAVRŽENO Z TRUB PPc (HT systém)
LEŽATÝ SVOD, JE NAVRŽEN Z TRUB PVC (KG systém)

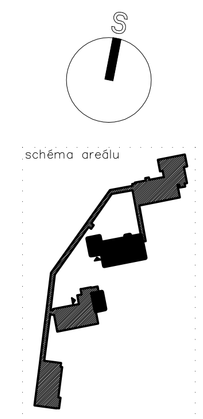

navržený stav
PŮDORYS 2.NP M 1:50

PROJEKTOVÁ DOKUMENTACE PRO PROVEDENÍ STAVBY

Vypracoval: Ing. MARTIN VOLF	Zodpovědný projektant: Ing. MARTIN VOLF	Vedoucí projektant: Ing. arch. Pavel Šlicha, Ing. Pavel Nováček	Ing. Martin Volf, PROJEKTY PRO STAVEBNÍ ÚSPORY A ZTI, Dvořákova 3, 322 00 Plzeň, e-mail:, tel: 733 597 725, IČO: 48785401
Investor, Stavebník: ZŠ a MŠ pro zrakově postižené a vady řeči, Lazaretní 25, 312 00 Plzeň			formát A4: 3xA4 / paré:
Stavba: Střešní nástavby objektů ZŠ a MŠ pro zrakově postižené a vady řeči č. parc. 2401/22, 2401/23, k.ú. Doubravka [722 667], Plzeň střešní nástavby nad stávajícím pavilonem č. 2 a č. 3			č. zak.: 2021-16 datum: 04/2021 měřítko: 1:50 / výkr. č.: 3
Název: SO.01 - ZTI - KANALIZACE - PŮDORYS 2.NP			část: D 1.4.a