


navržený stav  
STROP NAD 2.NP

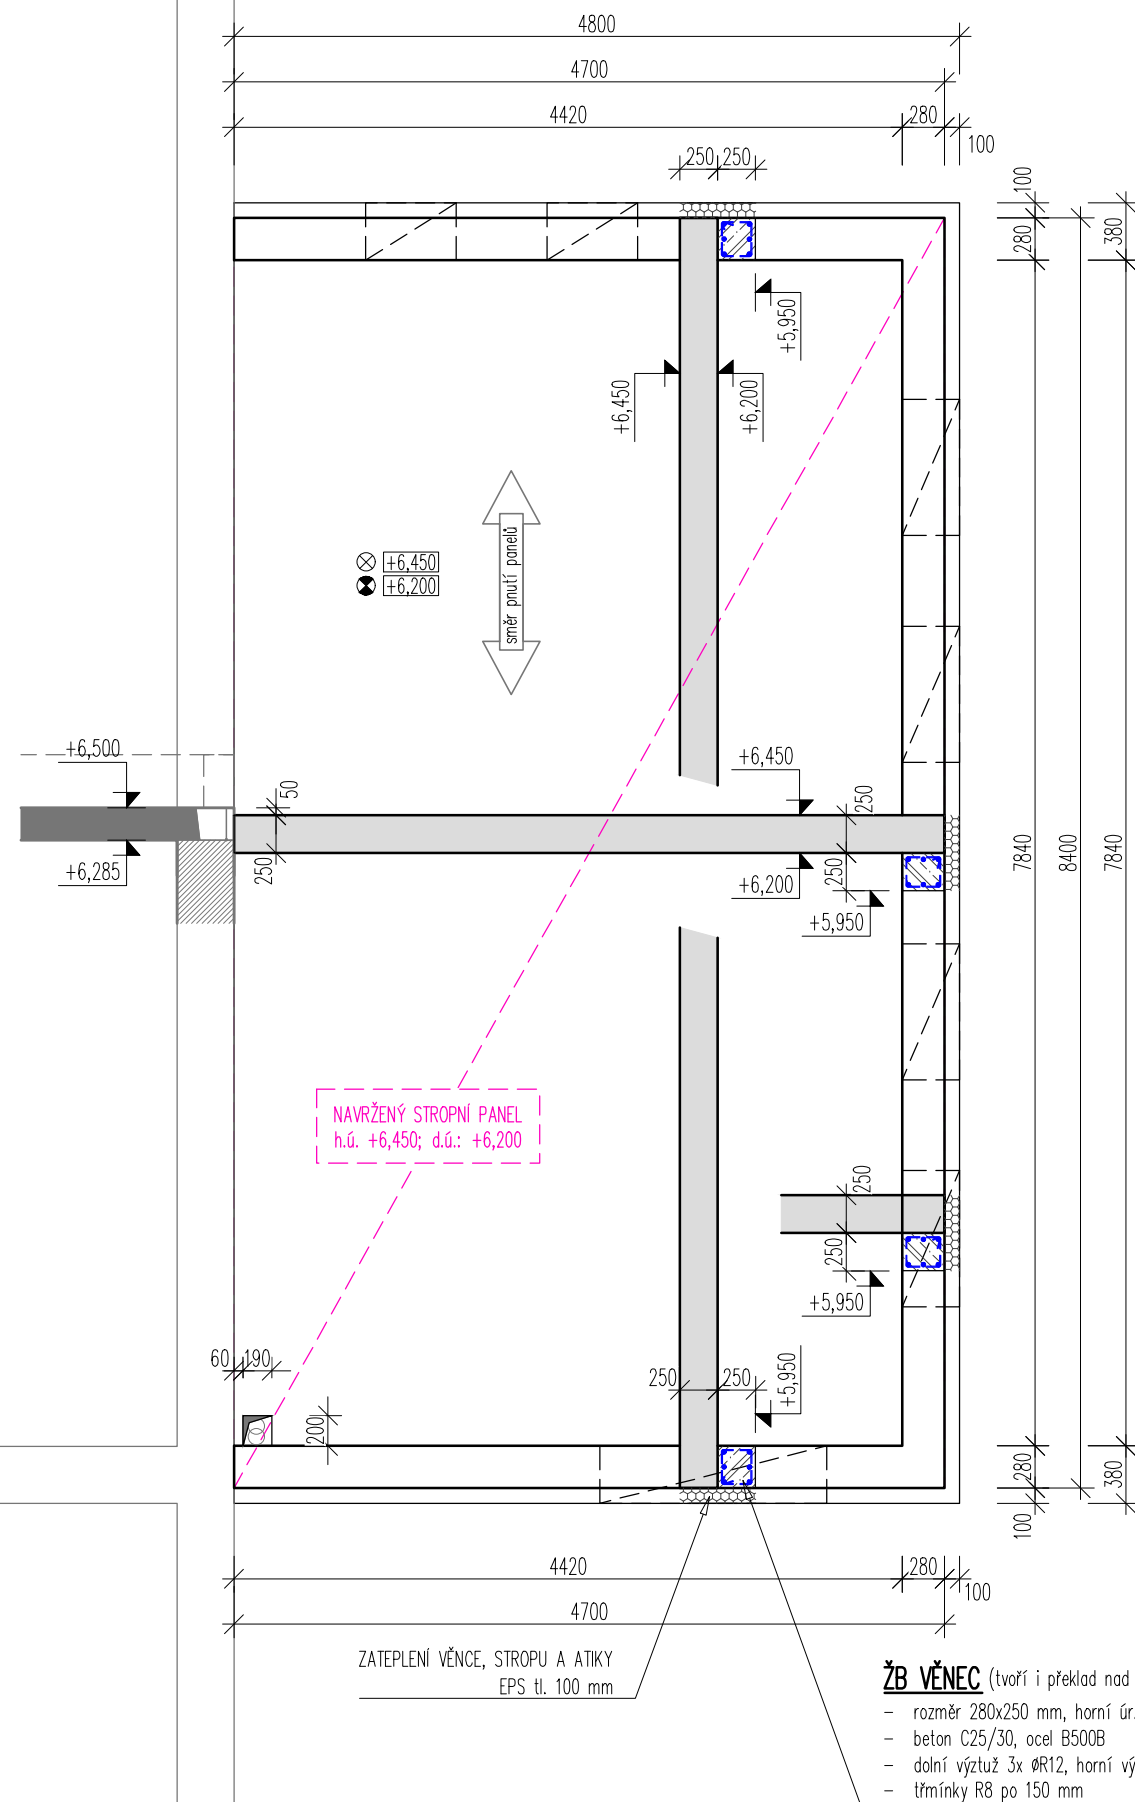

## STROPNÍ PANELE

- NAVRŽENY JSOU ŽB STROPNÍ PANELE V tl. 250 mm
- PANELE BUDOU UKLOŽENÉ DLE KLADEČSKÉHO SCHÉMATU DODAVATELE KONSTRUKCE NA NOSNÉ STĚNY V PŘÍČNÉ OSE OBJEKTU
- SPECIFIKACE POŽADAVKŮ NA STROPNÍ PANELE – viz část D.1.2.



## MATERIÁL

BETON C25/30

VÝZTUŽ B500B

KRYTÍ 25 mm


### SCHÉMA VYZTUŽENÍ ROHŮ VĚNCE

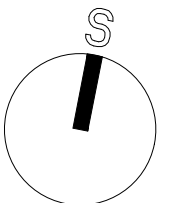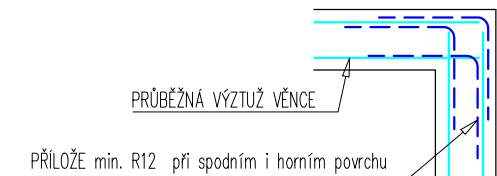



#### Legenda značení

Značení	Popis
	OBRYŠ SVISLÝCH NOSNÝCH KONSTRUKCÍ 2.NP keramické zdivo zakončené ŽB věncem dle specifikace
	VYMEZENÍ OTVORŮ SOUWISEJÍCÍCH SE SPODNÍM LÍCEM ŽB VĚNCE KTERÝ TVOŘÍ PŘEKLAD TĚCHTO OTVORŮ nadpraží výšky 250 mm
	PROSTUPY STROPEM
	HORNÍ ÚROVEŇ STROPNÍ KONSTRUKCE
	DOLNÍ ÚROVEŇ STROPNÍ KONSTRUKCE

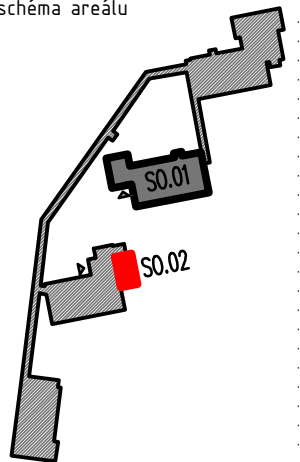schéma areálu



## PROJEKTOVÁ DOKUMENTACE PRO PROVEDENÍ STAVBY

±0,000 = 313,80 (platí pouze pro SO.01 – čistá podlaha 1.NP)		 ing. arch. Pavel Šticha <b>archa architekt</b> Železničářská 31, Plzeň tel.: 805 120 428 www.archaarchitekt.cz	
autor návrhu:	archa architekt	 <b>ZPROJEKTANTI</b> böhmová / nováček	
	ing. arch. Pavel Šticha, Železničářská 31, 312 00 Plzeň, tel.: 605 120 428		
HIP:	Ing. arch. Pavel Šticha, Železničářská 31, 312 00 Plzeň, ČKA 03399		
projektant:	2projektanti – Böhmová/Nováček		
vypracoval:	Ing. Renata Böhmová, tel. 731 409 231, bohmoa@2projektanti.cz		
místo stavby:	č. parc. 2401/22, 2401/23 k. území Doubravka 722 667	investor:	ZŠ a MŠ pro zrakově postižené a vady řeči Lazaretní 25, 312 00 Plzeň
akce:	Střešní nástavby objektů ZŠ a MŠ pro zrakově postižené a vady řeči střešní nástavby nad stávajícím pavilonem č. 2 a č. 3		číslo zakázky: 21-168 datum: 04/2021 stupeň: DPS měřítko/form.: 1:50/2xA4
část:	D.1.1.b VÝKRESOVÁ ČÁST – NAVRŽENÝ STAV	číslo přílohy:	paré:
obsah:	SO.02 – STROP NAD 2.NP	3.09	