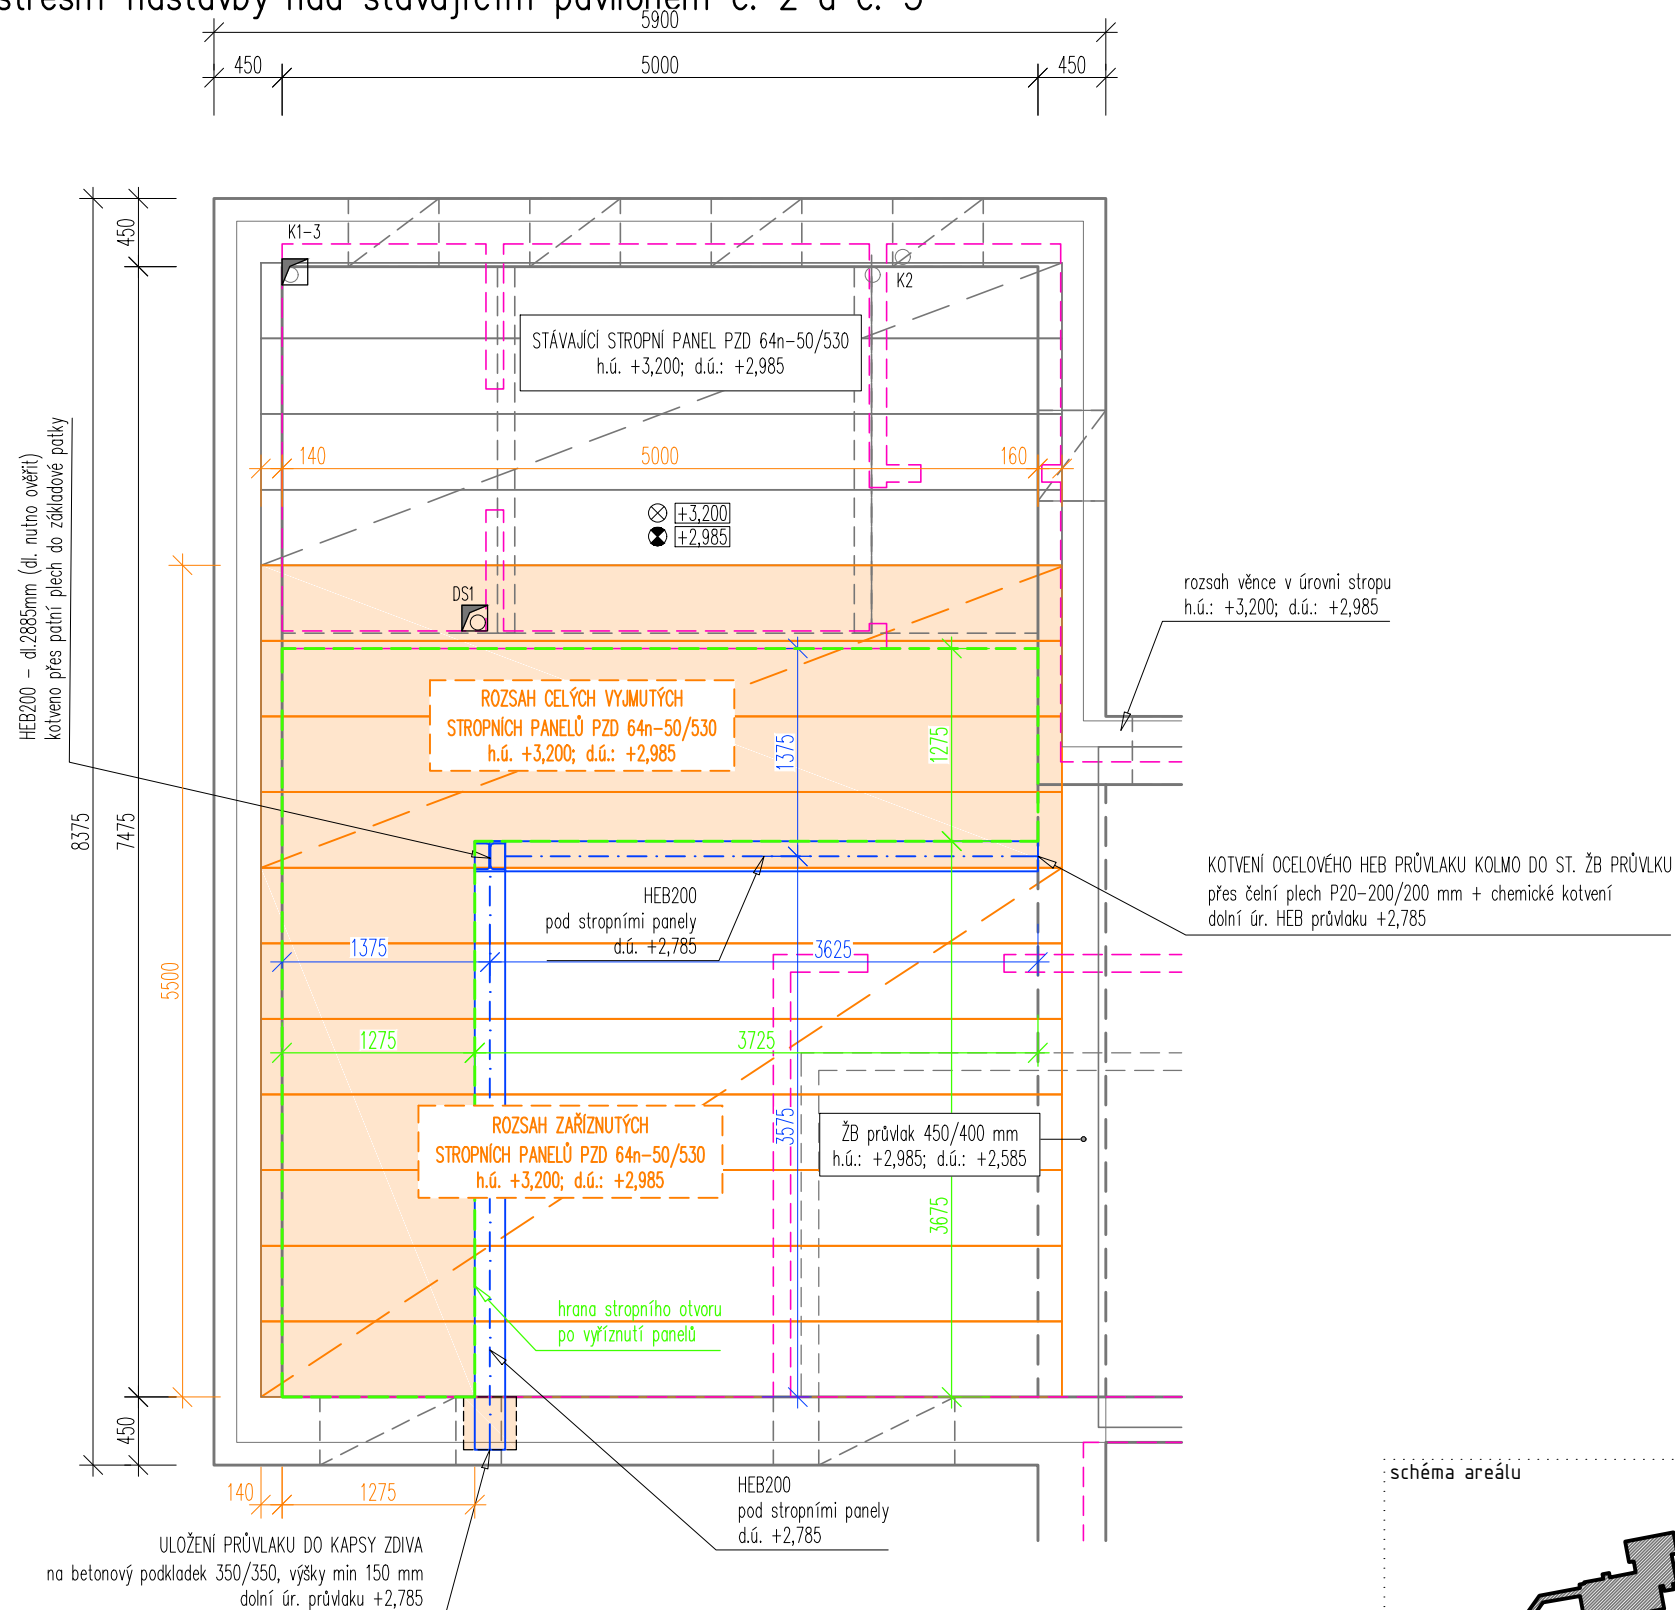


Střešní nástavby objektů ZŠ a MŠ pro zrakově postižené a vady řeči
střešní nástavby nad stávajícím pavilonem č. 2 a č. 3

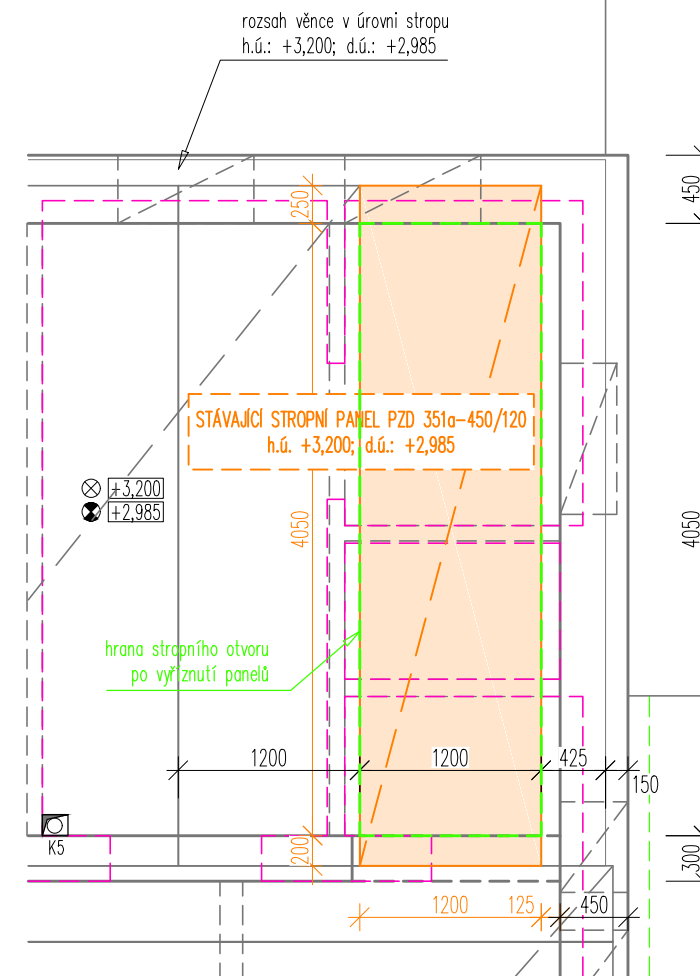
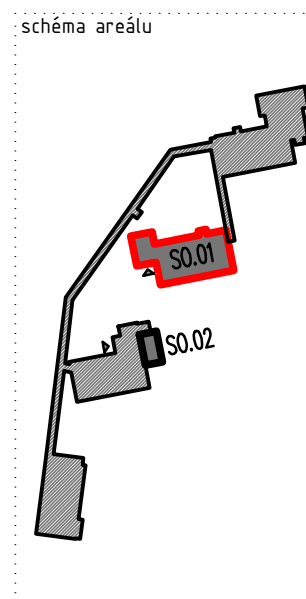


OTVOR PRO SCHODIŠTĚ

- PŘED ZAPOČETÍM PRACÍ NUTNO PROVÉST PRŮZKUMNÉ PRÁCE A OVĚŘENÍ STÁVAJÍCÍCH KONSTRUKCÍ
- PŘED PROVEDENÍM OTVORU DO STROPNÍ KONSTRUKCE V MÍSTĚ NAVRŽENÉHO SCHODIŠTĚ BUDOU PROVEDENY OCELOVÉ VYNAŠECÍ KONSTRUKCE, V MÍSTĚ OTVORU PRO VÝTAHOVOU ŠACHTU BODOU STAVENÍŠTNÍM PODEPŘENÍM ZAJIŠTĚNY VEŠKERÉ OKOLNÍ KONSTRUKCE, POTÉ BUDE PROVEDENA DEMONTÁŽ STÁVAJÍCÍHO PANELU, PROVEDE SE VLOŽNÁ OCELOVÁ VÝMĚNA V ROVINĚ STROPU A DOPLNĚNÍ STROPNÍ KONSTRUKCE, POTÉ MŮŽE BÝT PROVIZORNÍ ZAJIŠTĚNÍ SEMJUTO




bourací práce
Demontáž prvků stropu nad 1.NP

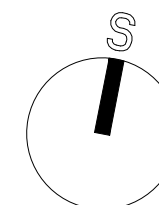
M 1:50





OTVOR PRO VÝTAHOVOU ŠACHTU

Legenda materiálu – nově navržené konstrukce

	ROZSAH VYBOURANÝCH PRVKŮ
	OTVOR VZNIKLÝ PO ODSTRANĚNÍ RUŠENÝCH KONSTRUKCÍ
	OCELOVÉ PRVKY VYNÁŠEJÍCÍ STÁVAJÍCÍ ZACHOVANÉ ČÁSTI STROPU – realizovat před bouráním



PROJEKTOVÁ DOKUMENTACE PRO PROVEDENÍ STAVBY

±0,000 = 313,80 (platí pouze pro S0.01 – čistá podlaha 1.NP)		 ing. arch. Pavel Šticha archa architekt Železničářská 31, Plzeň tel.: 605 120 428 www.archaarchitekt.cz	
autor návrhu:	archa architekt Ing. arch. Pavel Šticha, Železničářská 31, 312 00 Plzeň, tel.: 605 120 428	 2 PROJEKTANTI böhmová / nováček	
HIP:	Ing. arch. Pavel Šticha, Železničářská 31, 312 00 Plzeň, ČKA 03399		
projektant:	2projektanti - Böhmová/Nováček		
vypracoval:	Ing. Pavel Nováček, tel. 777 273 193, novacek@2projektanti.cz		
místo stavby:	č. parc. 2401/22, 2401/23 k. území Doubravka 722 667	investor:	ZŠ a MŠ pro zrakově postižené a vady řeči Lazaretní 25, 312 00 Plzeň
akce:	Střešní nástavby objektů ZŠ a MŠ pro zrakově postižené a vady řeči střešní nástavby nad stávajícím pavilonem č. 2 a č. 3		číslo zakázky: 21-168 datum: 04/2021 stupeň: DPS měřítko/form.: 1:50/2xA4
část:	D.1.1.b VÝKRESOVÁ ČÁST – BOURACÍ PRÁCE		číslo přílohy: paré:
obsah:	S0.01 – DEMONTÁŽ PRVKŮ STROPU NAD 1.NP		2.02