	MĚŘÍCÍ SVORKA		JÍMACÍ TYČ
	SVORKA		ZEMNÍCÍ BOD
1	ČÍSLO SVODU		AlMgSi 8
	DRÁT FeZn 8		PÁSEK FeZn30x4
	DILATAČNÍ PROPOJKA		PÁSEK 30x4 nerez V4A

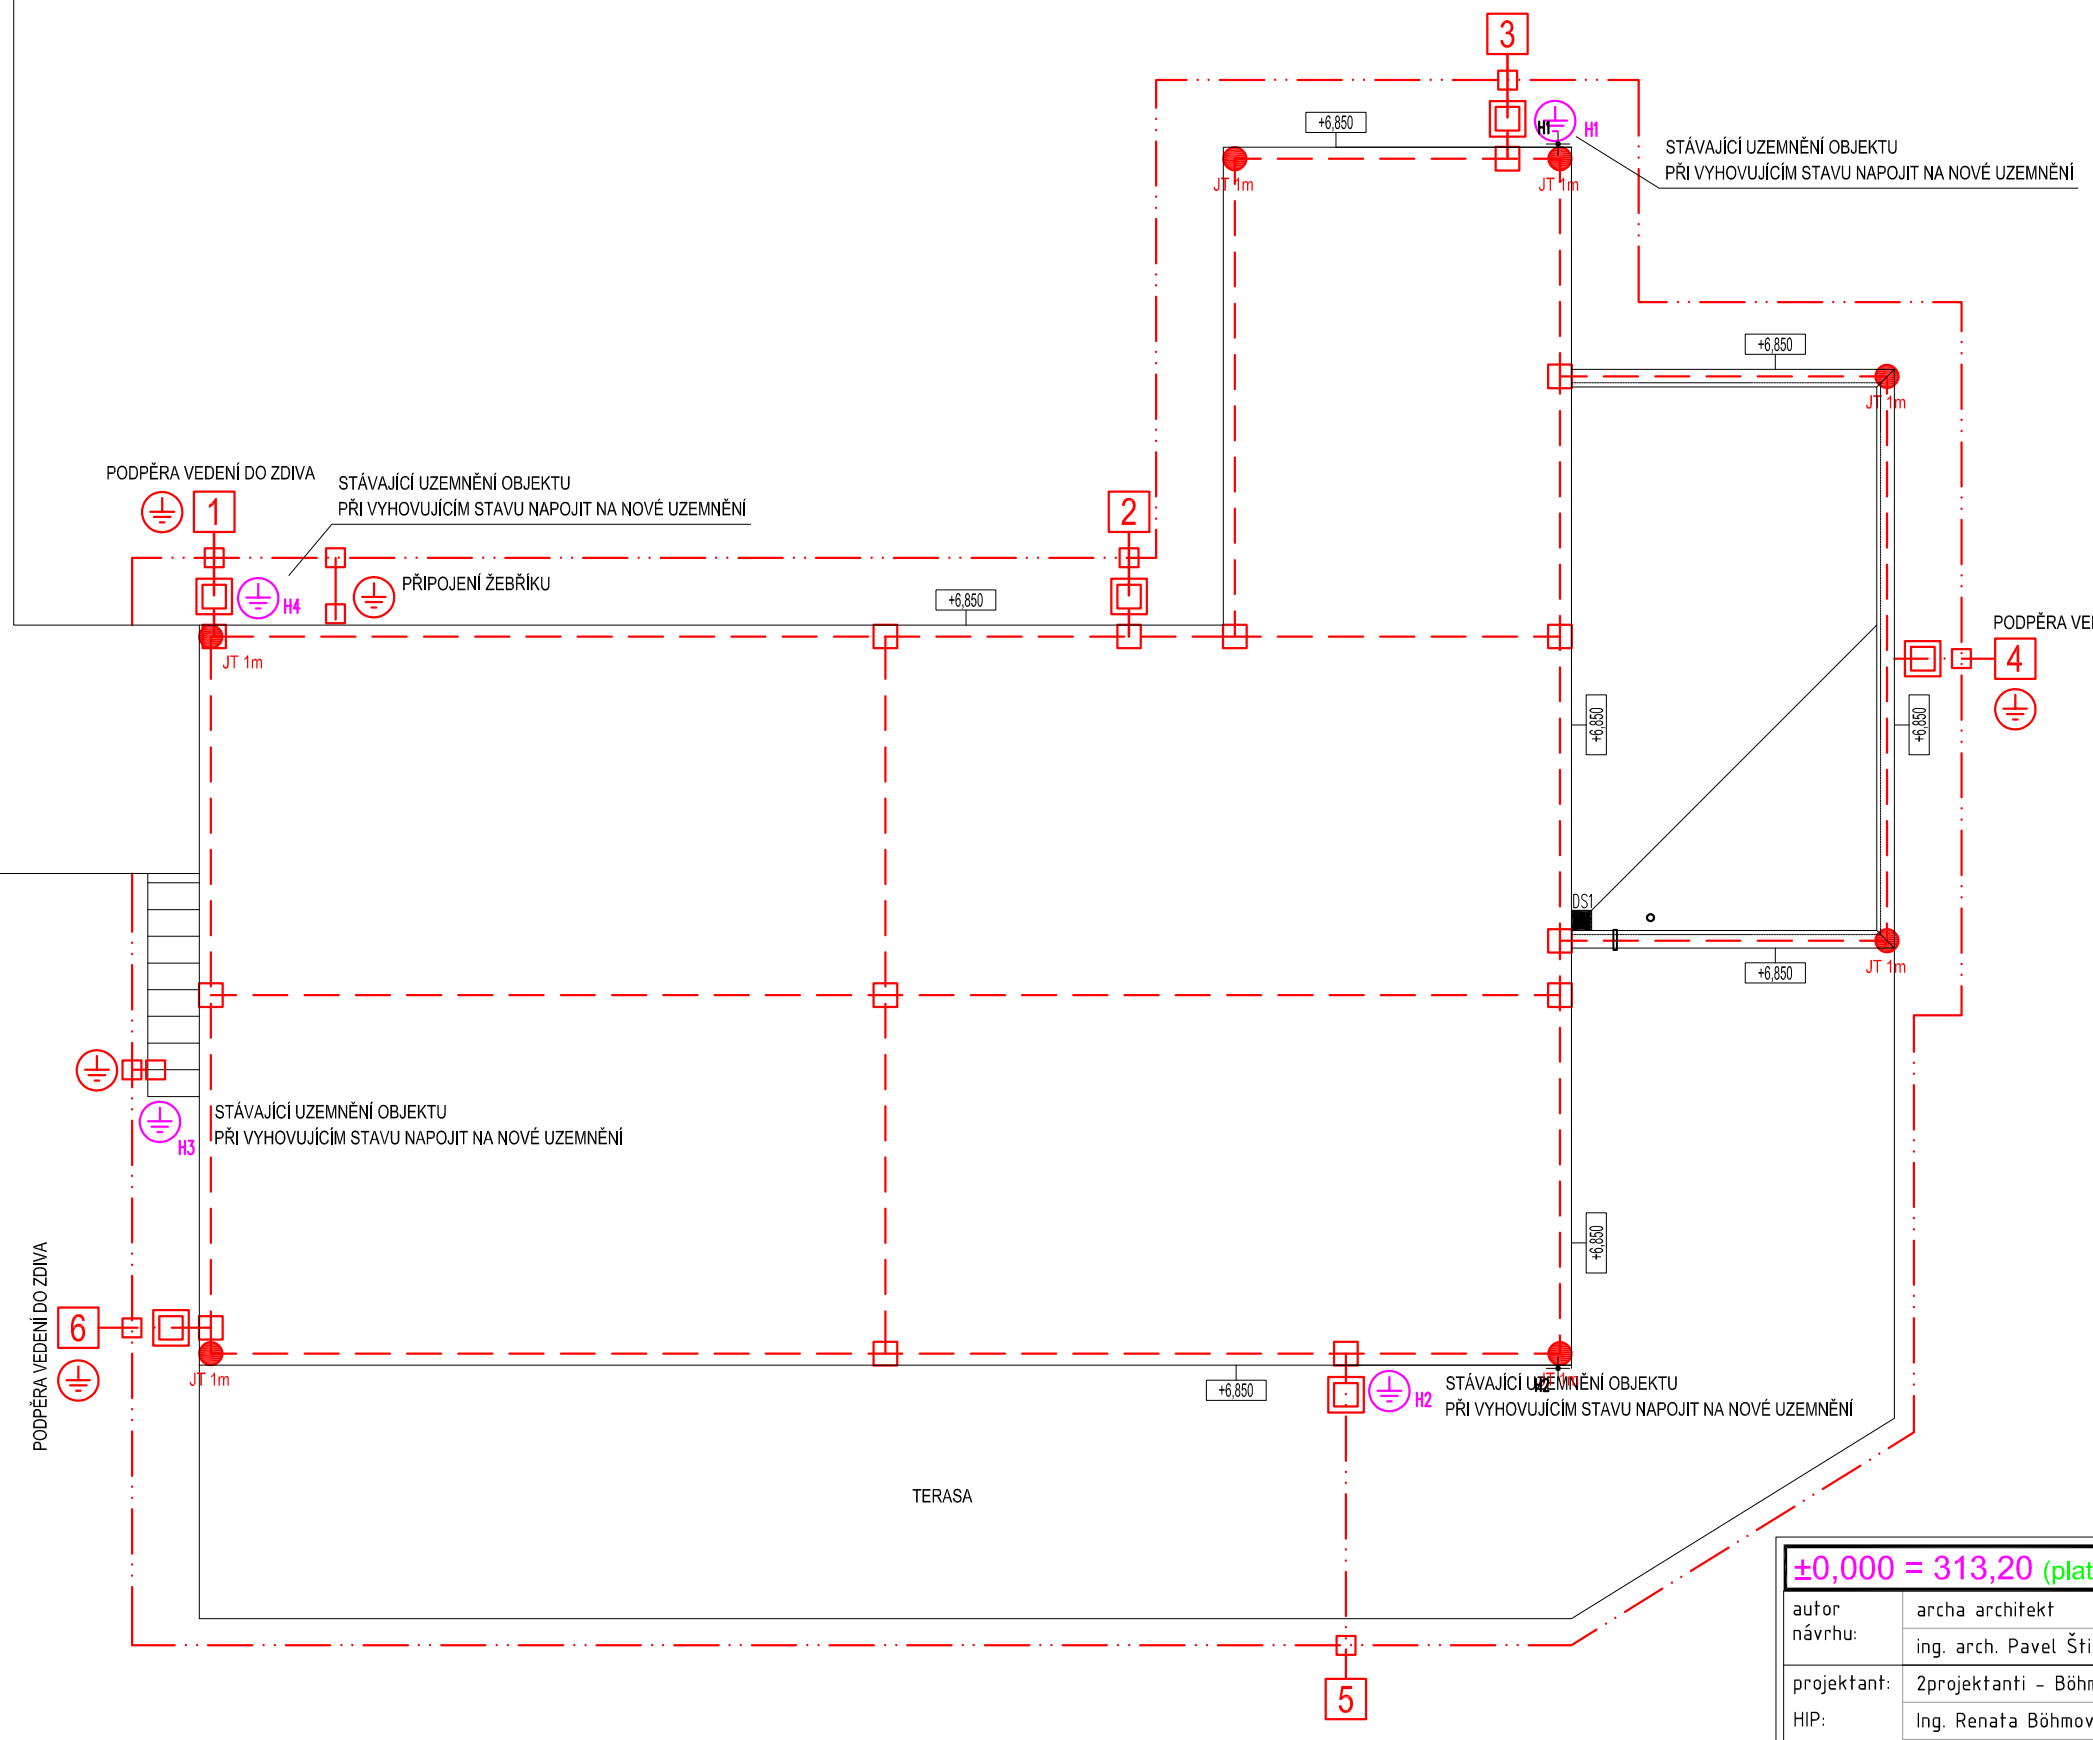

NÁČRT PROVEDENÍ NAPOJENÍ UZEMNĚNÍ

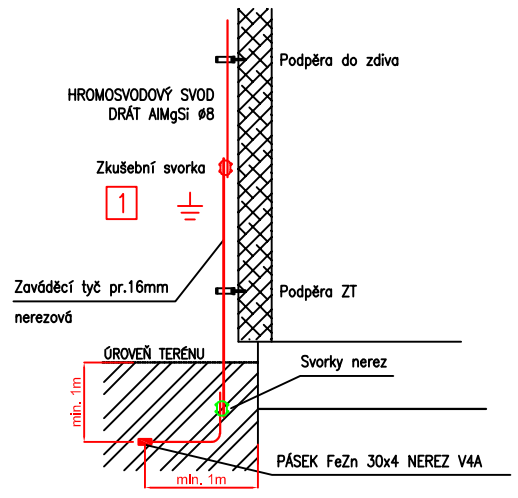

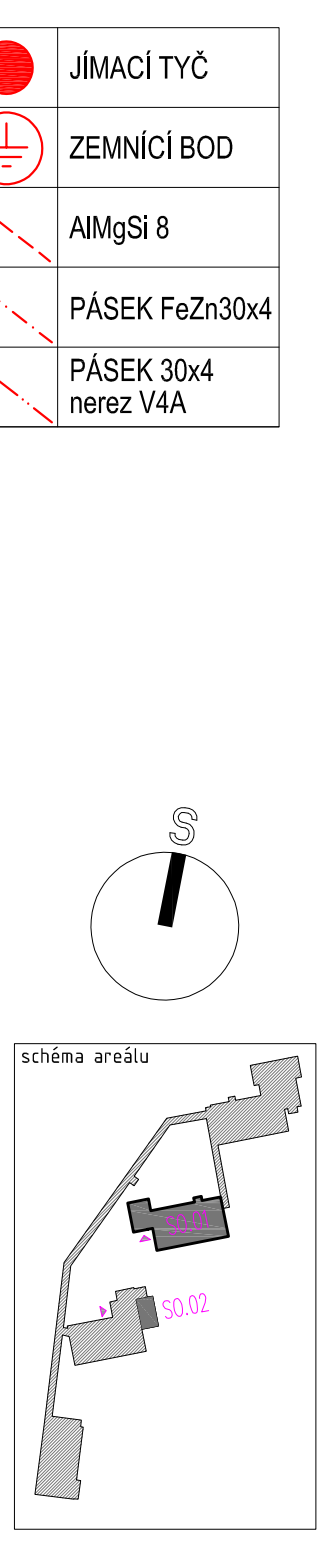

±0,000 = 313,20 (platí pouze pro SO.01 - čistá podlaha 1.NP)

autor návrhu:	archa architekt
	ing. arch. Pavel Šticha, Železničářská 31, 312 00 Plzeň, tel.: 605 120 428
projektant:	2projektanti - Böhmová/Nováček
HIP:	Ing. Renata Böhmová, tel. 731 409 231, bohmova@2projektanti.cz, č. autorizace: 0202168
vypracoval:	Bc. Tomáš Pieter, tel. 604 775 802, tomas.pieter@seznam.cz

archa architekt
ing. arch. Pavel Šticha
archa architekt
Železničářská 31, Plzeň
tel : 605 120 428
www.archaarchitekt.cz
2PROJEKTANTI
böhmová / nováček

místo stavby:	č. parc. 2401/22, 2401/23	investor:	ZŠ a MŠ pro zrakově postižené a vady řeči
	k. území Doubravka 722 667		Lazaretní 25, 312 00 Plzeň

akce:	Střešní nástavby objektů ZŠ a MŠ pro zrakově postižené a vady řeči střešní nástavby nad stávajícím pavilonem č. 2 a č. 3	číslo zakázky:	20-156
		datum:	04/2021
		stupeň:	DPS
		měřítko/form.:	1:100/2xA4
část:	D.1.4.2 Elektroinstalace	číslo přílohy:	paré:
obsah:	SO.02 - PŮDORYS STŘECHA - BLESKOSVOD	05	