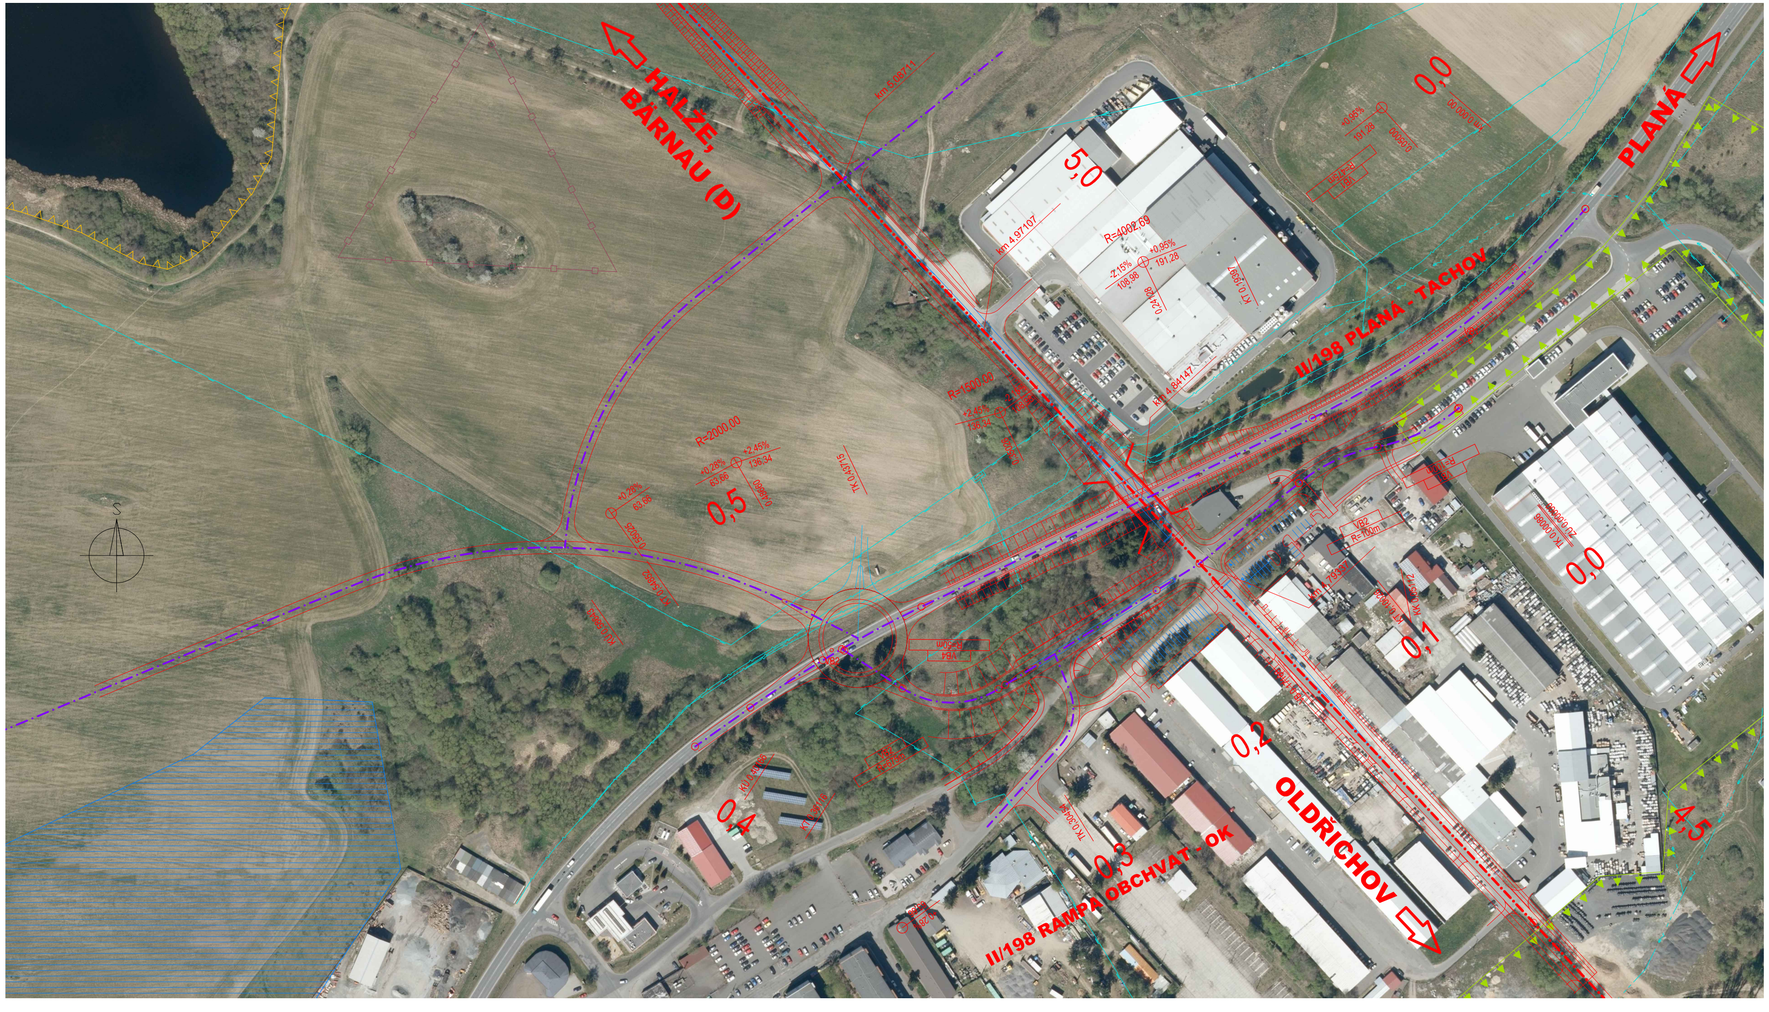

LEGENDA DÁLKOVÝCH TRAS STÁVAJÍCÍCH INŽENÝRSKÝCH SÍTÍ:

- VTL PLYNOVOD
- VODOVOD
- VZDUŠNÉ VEDENÍ ČEZ - VVN
- VZDUŠNÉ VEDENÍ ČEZ - VN
- RADIOVÉ SÍTĚ CETIN
- TRASY SEK CETIN

LEGENDA:

- NÁVRH VEDENÍ TRASY OBCHVATU TACHOVA - II/198, II/199 (aktualizace původní studie z roku 2007)
- SOUVISEJÍCÍ PŘELOŽKY SILNIC A MÍSTNÍCH KOMUNIKACÍ
- PODDOLOVANÁ ÚZEMÍ
- HRANICE REGIONÁLNÍHO BIOKORIDORU
- HRANICE REGIONÁLNÍHO BIOCENTRA
- HRANICE LOKÁLNÍHO BIOKORIDORU
- HRANICE LOKÁLNÍHO BIOKORIDORU NEFUNKČNÍHO
- HRANICE LOKÁLNÍHO BIOCENTRA
- HRANICE REGISTROVANÉHO VKP
- MELIORACE

Nedvěd s.r.o.
PROJEKT PLZEŇ, PROJEKTOVÁ KANCELÁŘ
KOTEROVSKÁ 177, 326 00 PLZEŇ

	VED.PROJEKTU	ODP.PROJEKTANT	PROJEKTANT
	Ing. Václav MAŠEK	Ing. Karel NEDVĚD	Ing. Václav MAŠEK
KRAJ:	PLZEŇSKÝ	OBEC:	TACHOV
OBJEDNATEL:	SÚS PK		

RAZÍTKO
Nedvěd s.r.o.
PROJEKT PLZEŇ
326 00 PLZEŇ, Koterovská 177
tel.: 377 483 321-9, www.dprojekt.cz
IČ 26388791, DIČ CZ26388791

II/198 TACHOV – OBCHVAT

aktualizace studie technického řešení z roku 2007

SOUBOR	B.3-TC-obchvat-2020-sit2.dwg
DATUM	10/2020
STUPEŇ	STUDIE
ZMĚNA Č.	
MĚŘÍTKO	1:2 000
PŘÍLOHA / PARÉ	**B.3.b.**

B. VÝKRESY

B.3. SITUACE KŘIŽOVATEK II/199 A II/198 - MÚK KASÁRNA