


	Plzeňský kraj	
Pernolec		*

* Oldřichov



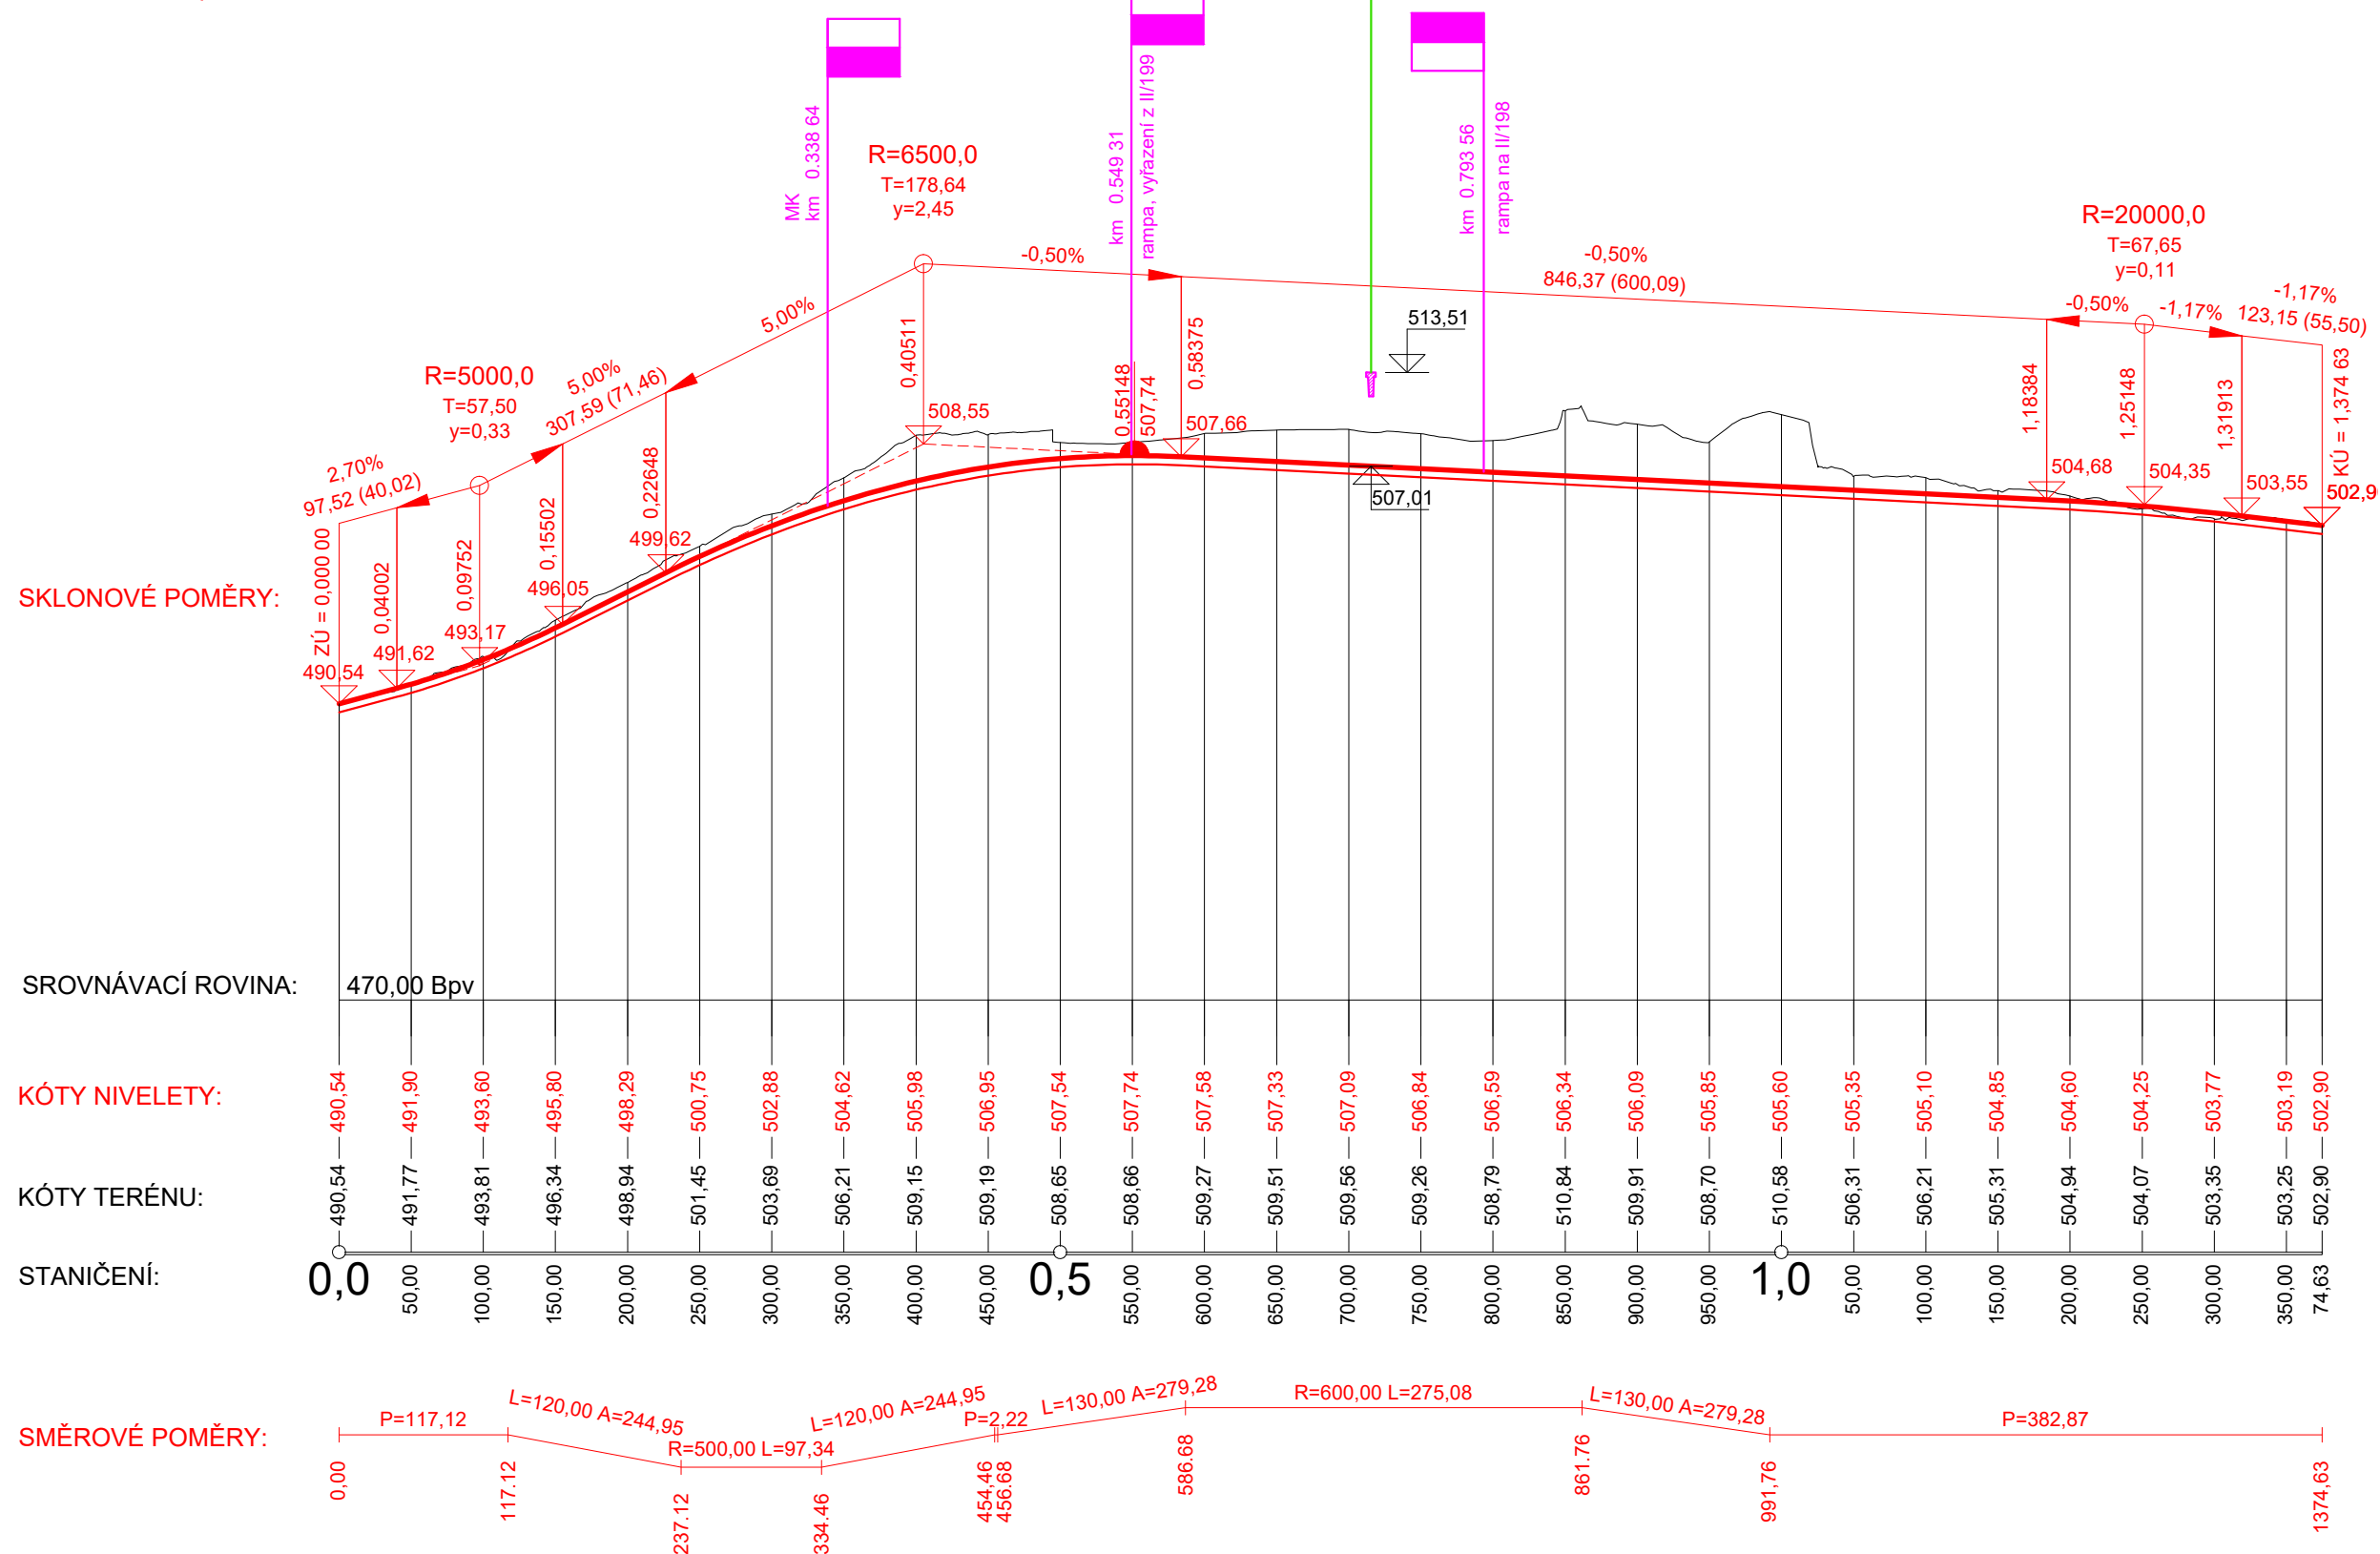

TACHOV ➡

 **TRNOVÁ**



D Nedvěď s.r.o.
PROJEKT PLZEŇ, PROJEKTOVÁ KANCELÁŘ

KOTEROVSKÁ 177, 326 00 PLZEŇ

VED.PROJEKTU  Ing. Václav MAŠEK		ODP.PROJEKTANT  Ing. Karel NEDVĚD		PROJEKTANT  Ing. Václav MAŠEK		RAZÍTKO  Nedvěd s.r.o. DPROJEKT PLZEŇ 326 00 PLZEŇ, Koterovská 177 tel.: 377 483 321-9, www.dprojekt.cz IČ 26388791, DIČ CZ26388791	
KRAJ: PLZEŇSKÝ		OBEC: TACHOV					
OBJEDNATEL: SÚS PK							
II/198 TACHOV – OBCHVAT aktualizace studie technického řešení z roku 2007						SOUBOR B.4-TC-obchvat-2020-PP.dwg DATUM 10/2020 STUPEŇ STUDIE ZMĚNA Č. MĚŘÍTKO 1:5 000 / 500	
B. VÝKRESY PODÉLNÉ PROFILY - II/199 TRNOVÁ - TACHOV						PŘÍLOHA / PARÉ B.4.b.	