

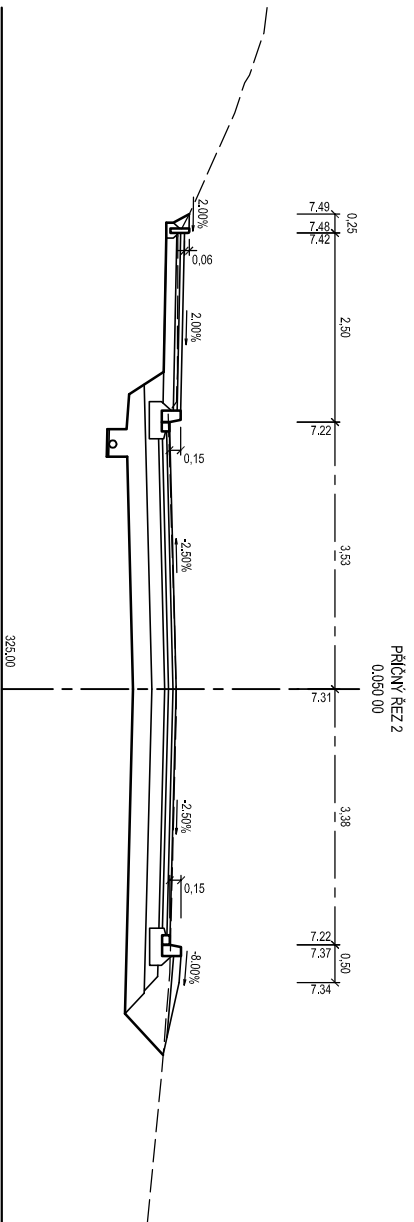


D 130 - SO 130


Souřadný systém S-JTSK
Výškový systém B.p.v.

VYPRACOVAL	PROJEKTANT	KONTROLOVAL	Woring s.r.o. Na Roudné 1604/93 301 00 PLZEŇ E-mail: info@woring.cz IČO: 29159342 Tel: +420 371 141 150 DIČ: CZ29159342 +420 775 263 503	
M. Bělohubá	Ing. J. Bihary	Ing. P. Marek		
OBEC, KRAJ: Vejprnice; Plzeňský kraj				
OBJEDNATEL: OÚ Vejprnice, Mírová 17, Vejprnice			STUPEŇ PD	DUR+DSP,PDPS
AKCE: VEJPRNICE, CHODNÍK DO OBCE VEJPRNICE - BRŮDEK			DATUM	08/2018
			ČÍSLO ZAKÁZKY	18W22 015
			MĚŘÍTKO	1 : 100
OBSAH: CHARAKTERISTICKÉ PŘÍČNÉ ŘEZY			ČÍSLO PŘÍLOHY	PARÉ ČÍSLO
			5	

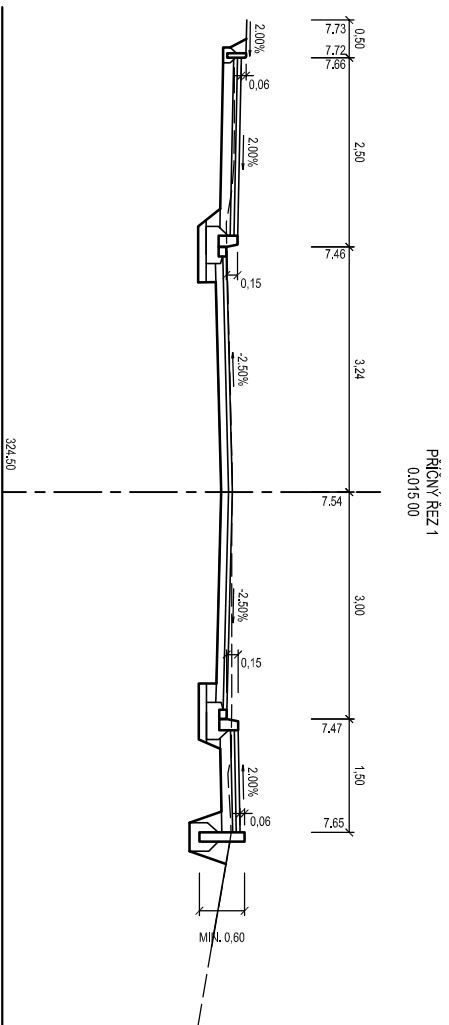


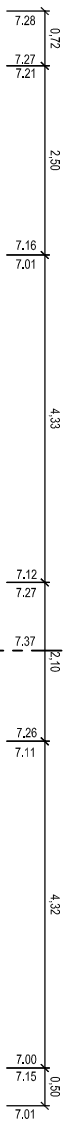


PRICNY REZ 3
0.065 00

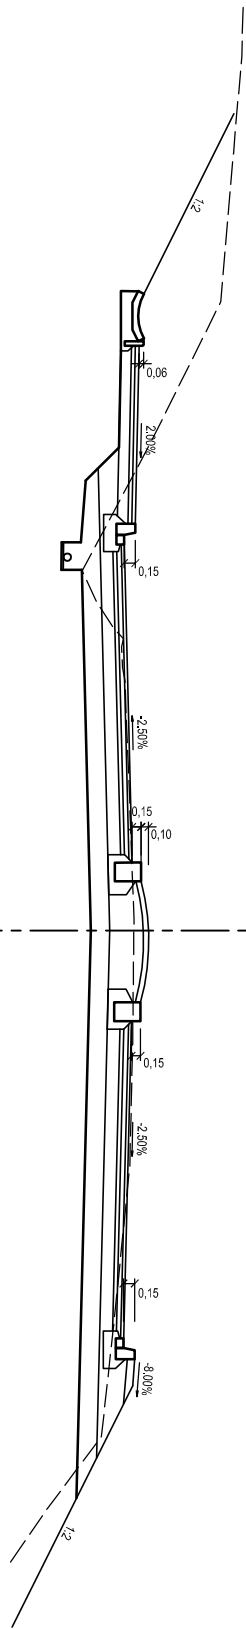


PRICNY REZ 4
0.065 00

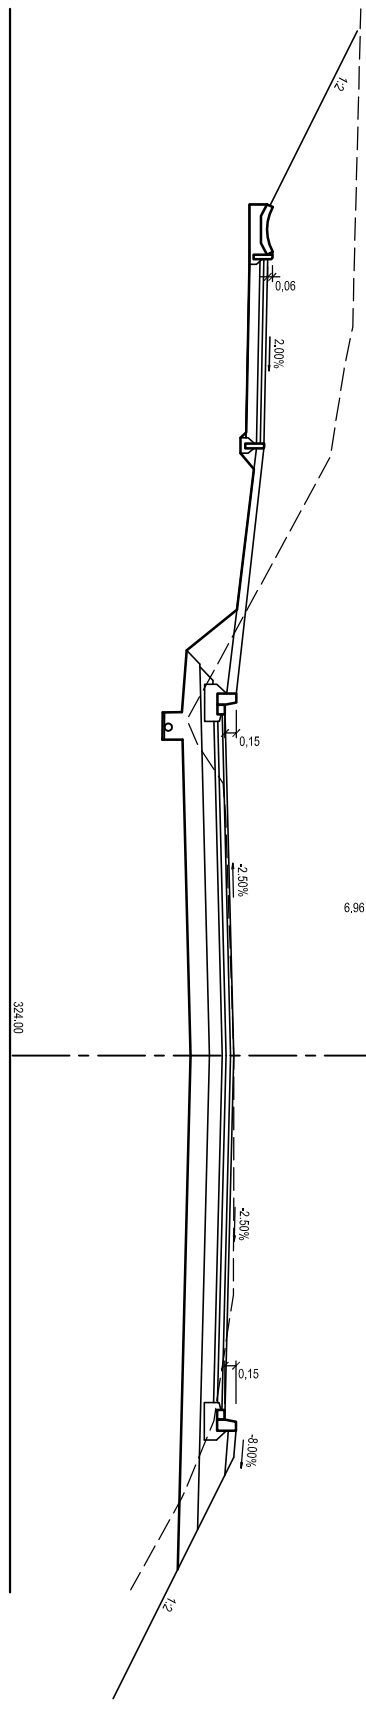


PRÍČNÝ REZ 5
0.100 00

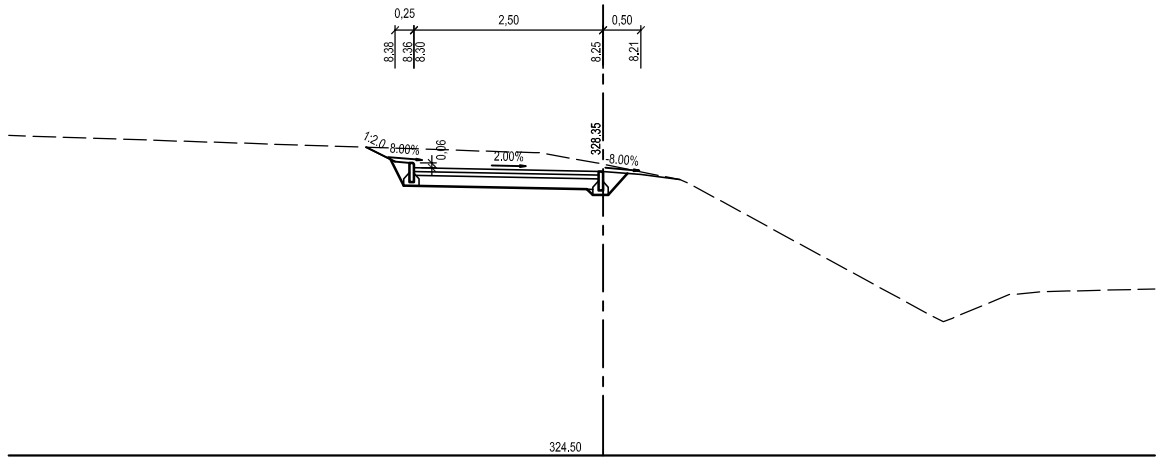


PRÍČNÝ REZ 6
0.140 00

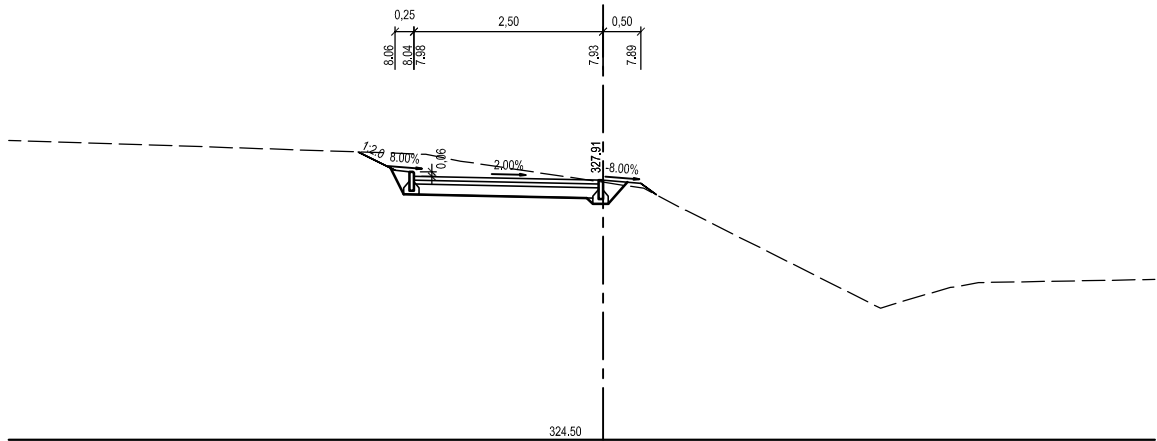

PRÍČNÝ REZ 7
0.180 00

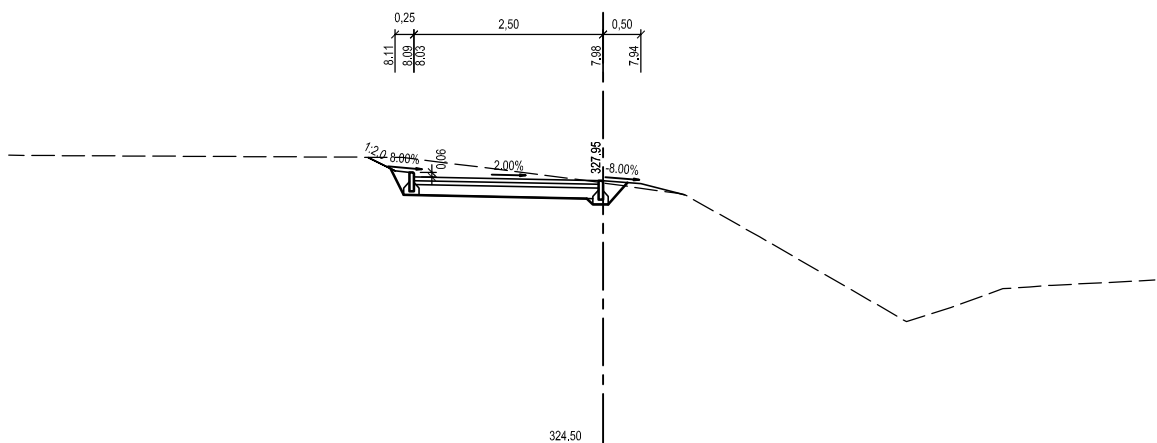

PŘÍČNÝ ŘEZ 8
0.220 00

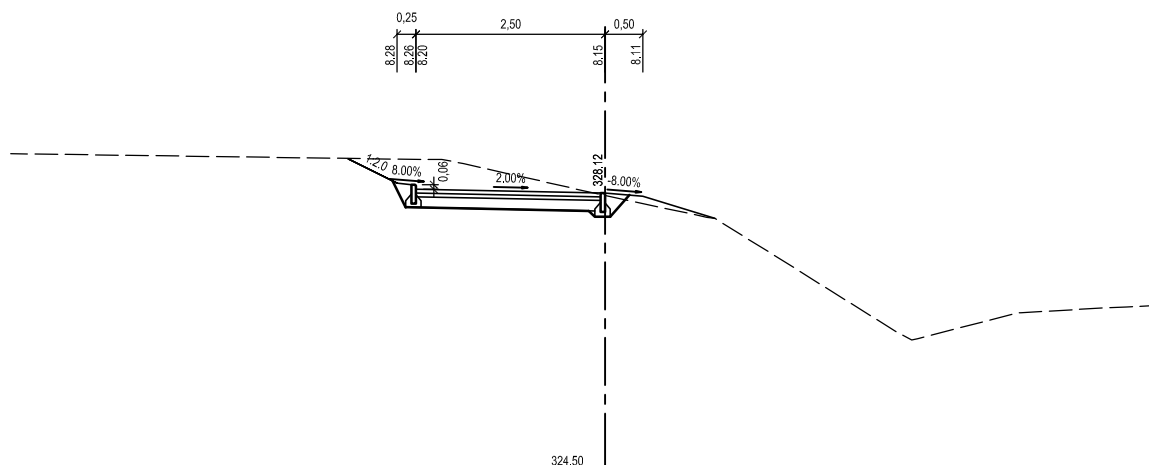

PŘÍČNÝ ŘEZ 9
0.260 00

