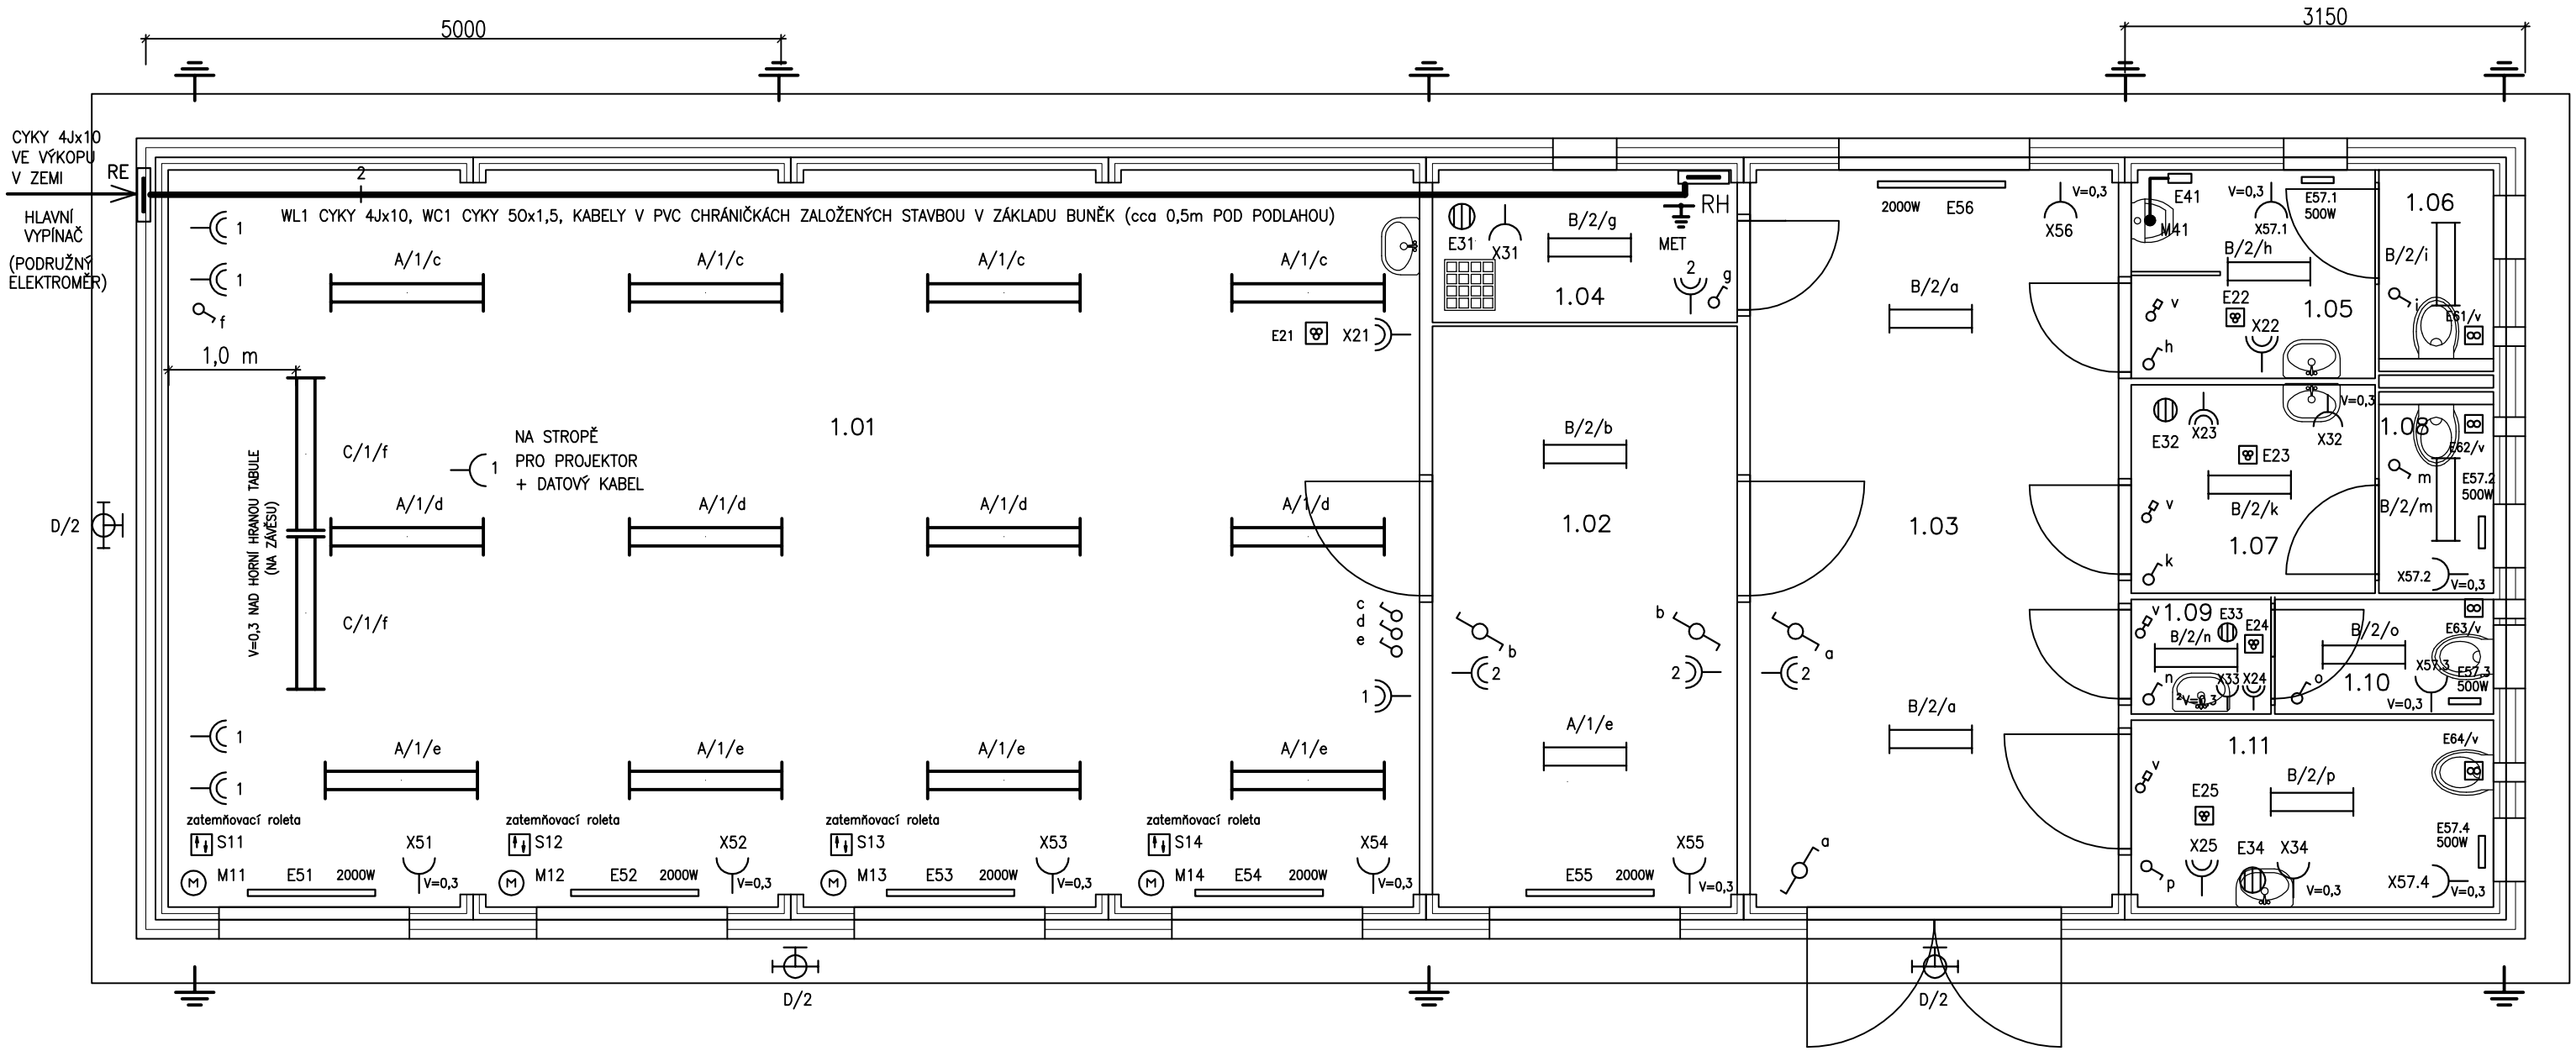

LEGENDA VIZ PŘÍLOHA č.9.4

TABULKA MÍSTNOSTÍ VIZ PŘÍLOHA č.9.5

PROJEKTOVÁNÍ DOPRAVNÍCH STAVEB

Projekční kancelář Ing. Škubalová
U Bachmače 29, 326 00 PLZEŇ
tel. 377 440 345

VÝŠKOVÝ SYSTÉM BALT p.v.

SOUŘADNICOVÝ SYSTÉM S–JTSK

VED. PROJEKTANT	ZODP. PROJEKTANT	VYPRACOVAL	SCHVÁLIL	Projekční kancelář Ing. Škubalová U Bachmače 29, 326 00 PLZEŇ tel. 377 440 345	
Ing. Škubalová	Ing. Škubalová	J. Korandová	Ing. Škubalová		
Kraj: Plzeňský		Kat. území: Kralovice u Rakovníka			
Objednatel: Město Kralovice				DATUM	01/2019
Akce: **DĚTSKÉ DOPRAVNÍ HŘIŠTĚ KRALOVICE**				FORMÁT	2 A4
				ÚČEL	DSP
				ČÍS. ZAKÁZKY	1114
				MĚŘÍTKO	1:50
Objekt: SO 403 Vnitřní instalace obslužného objektu včetně připojení – rozvody nn					
Obsah: Půdorys				ČÍS. VÝKRESU C6.6	ČÍS. KOPIE