




POHLED VÝCHODNÍ:

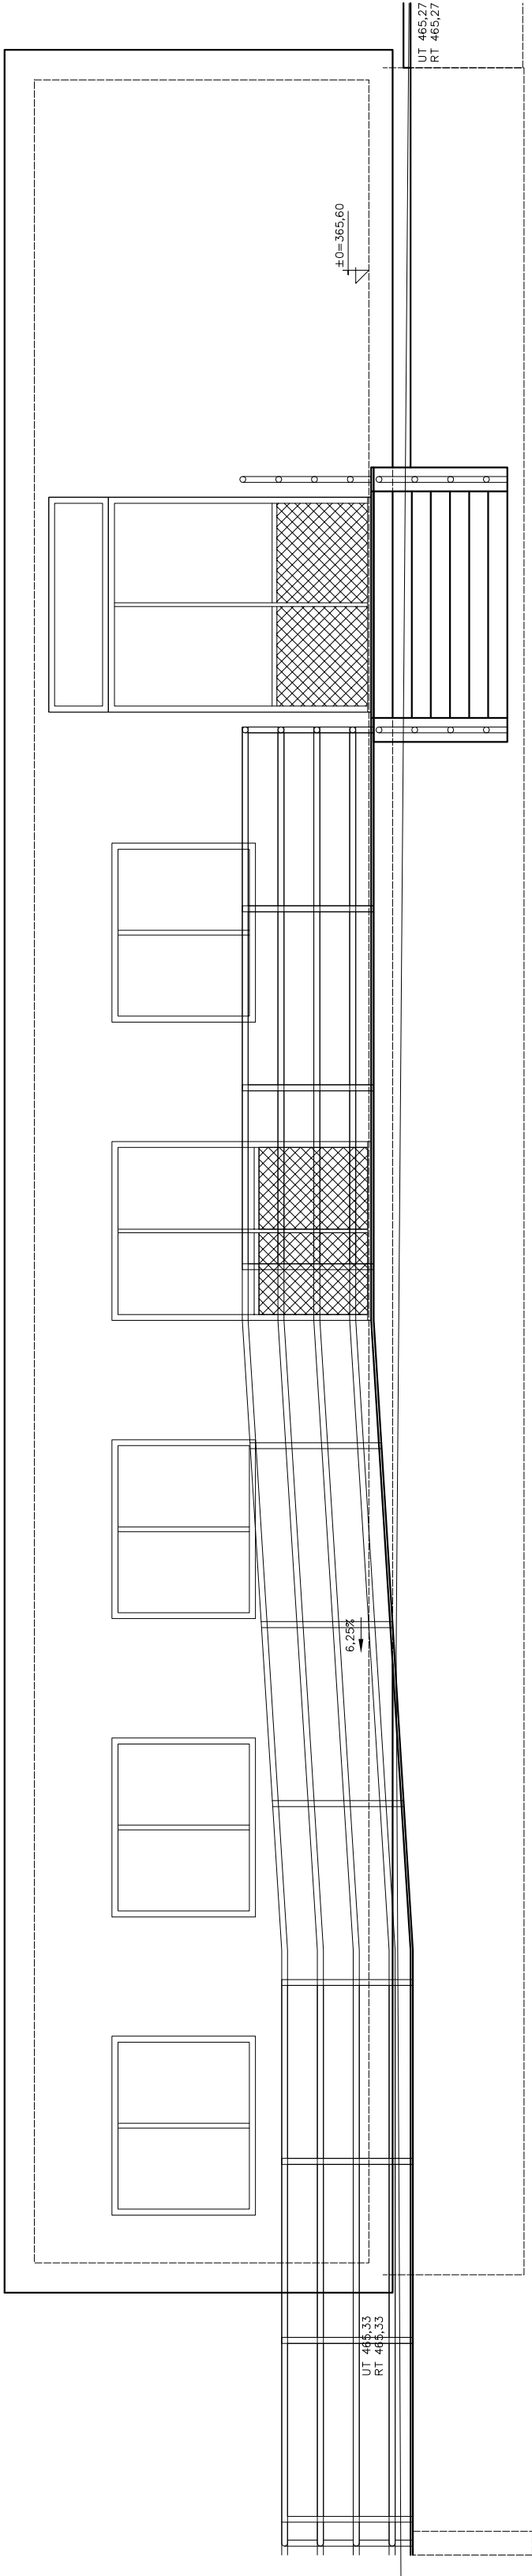


POHLED SEVERNÍ:

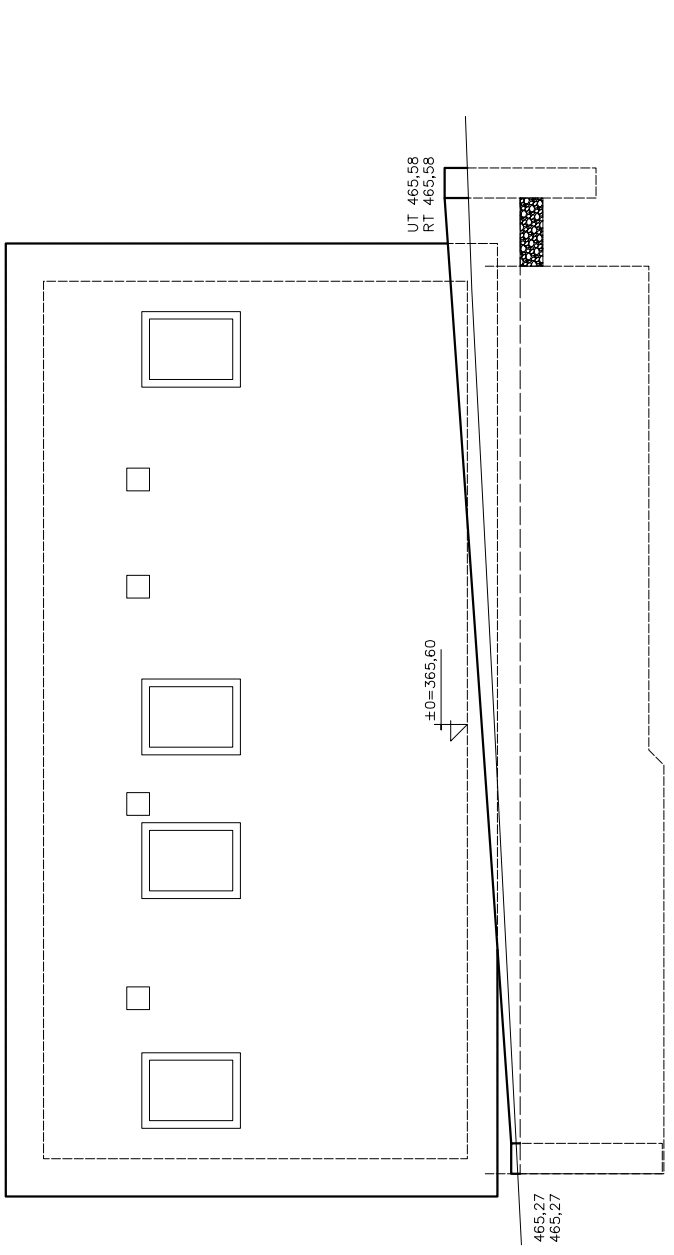

POHLED ZÁPADNÍ:

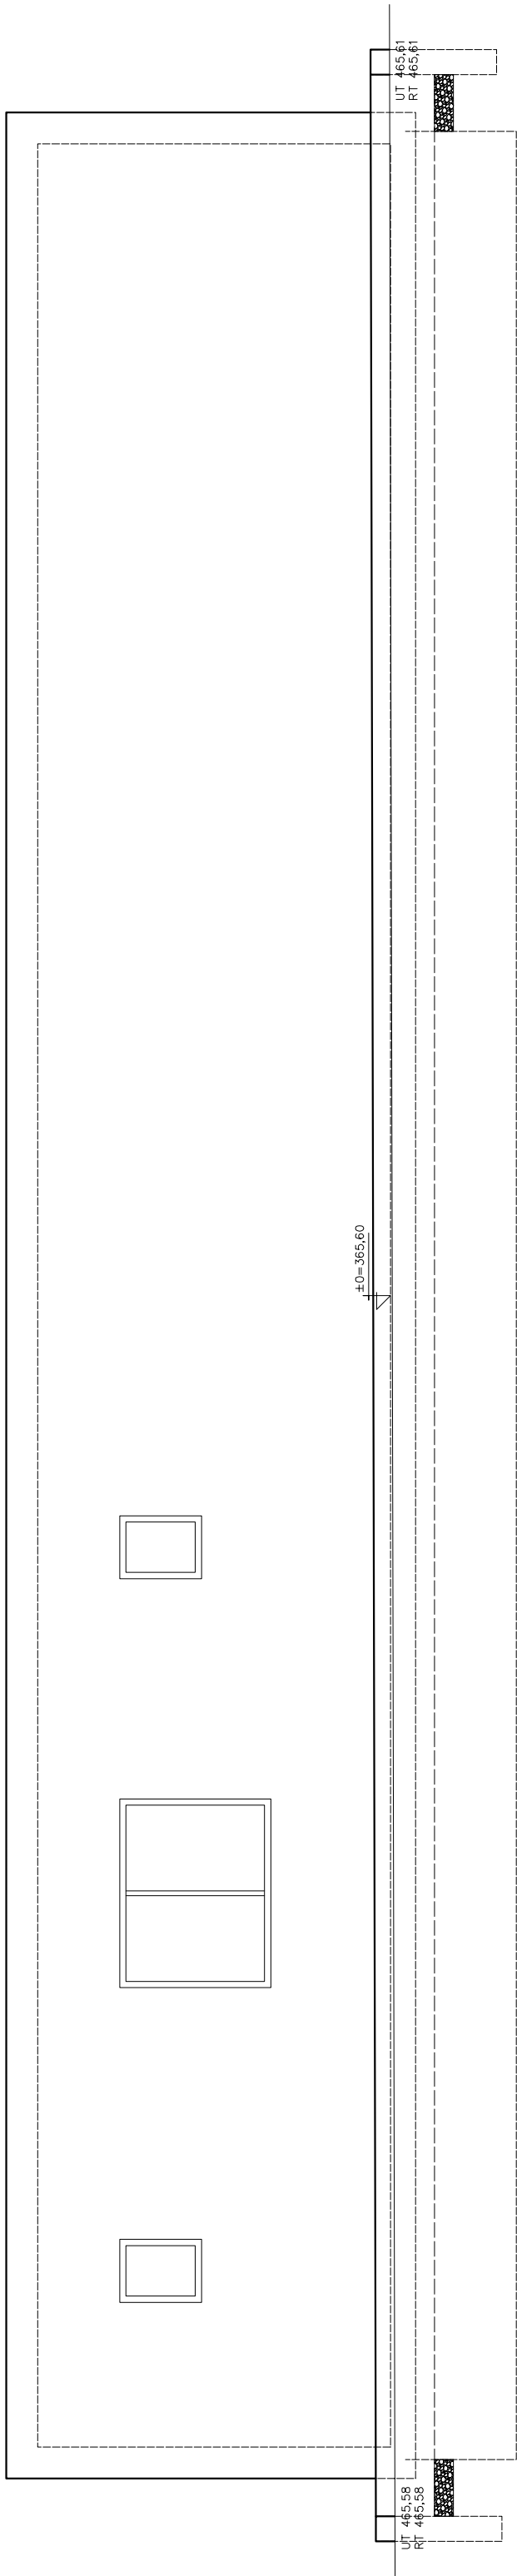

POHLED JIŽNÍ:

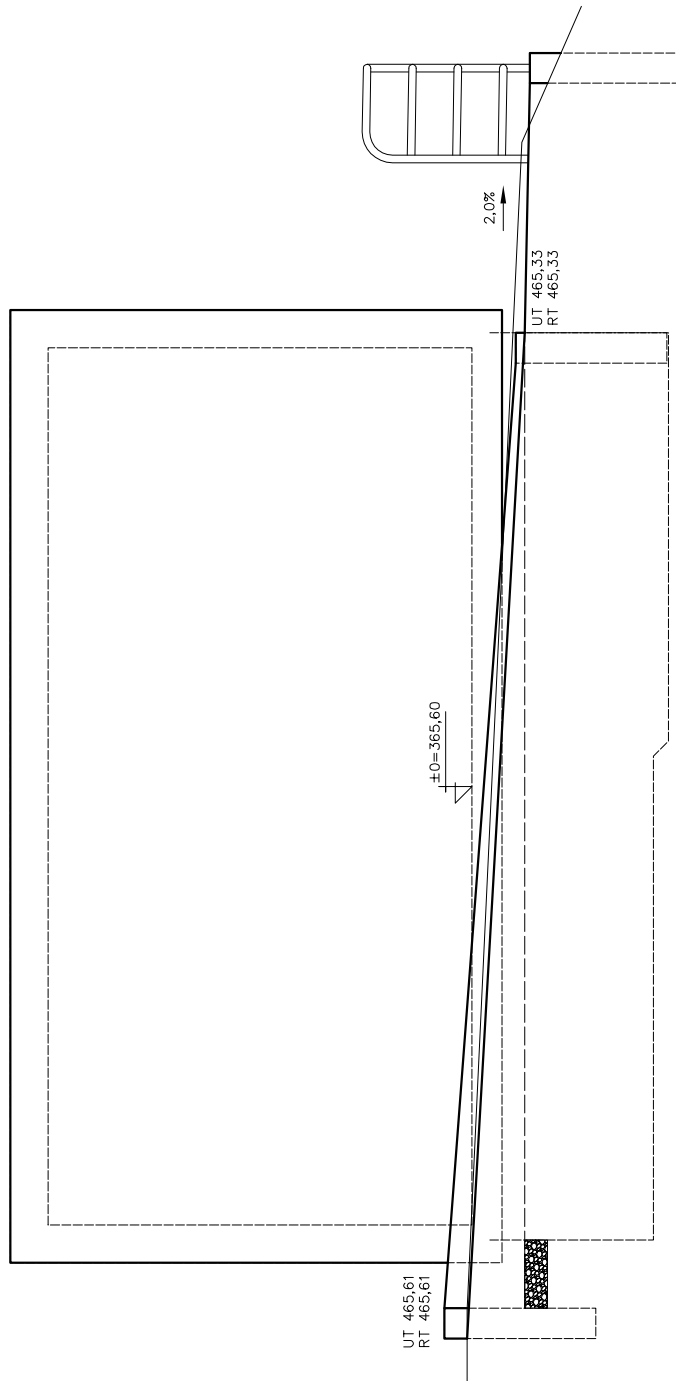

PROJEKTOVÁNÍ DOPRAVNÍCH STAVEB

Projekční kancelář Ing. Škubalová  
U Bachmače 29, 326 00 PLZEŇ  
tel. 377 455 842

souřadnicový systém S - JTSK

výškový systém B.p.v.

VED. PROJEKTANT Ing. Škubalová		ZODP. PROJEKTANT Ing. Škubalová	VYPRACOVAL J. Hlaváček	SCHVÁLIL Ing. Škubalová	Projekční kancelář Ing. Škubalová U Bachmače 29, 326 00 PLZEŇ tel. 377 455 842
KRAJ: Plzeňský					
OBJEDNATEL: Město Kralovice					KAT.ÚZEMÍ: Kralovice u Rakovníka
AKCE: <b>Rekonstrukce autocvičiště na dopravní hřiště a autocvičiště</b> II. etapa					
OBJEKT: SO 701 – Učebna a sociální zařízení					
OBSAH:					
POHLEDY					ČÍS. VÝKRESU 6 ČÍS. KOPIE