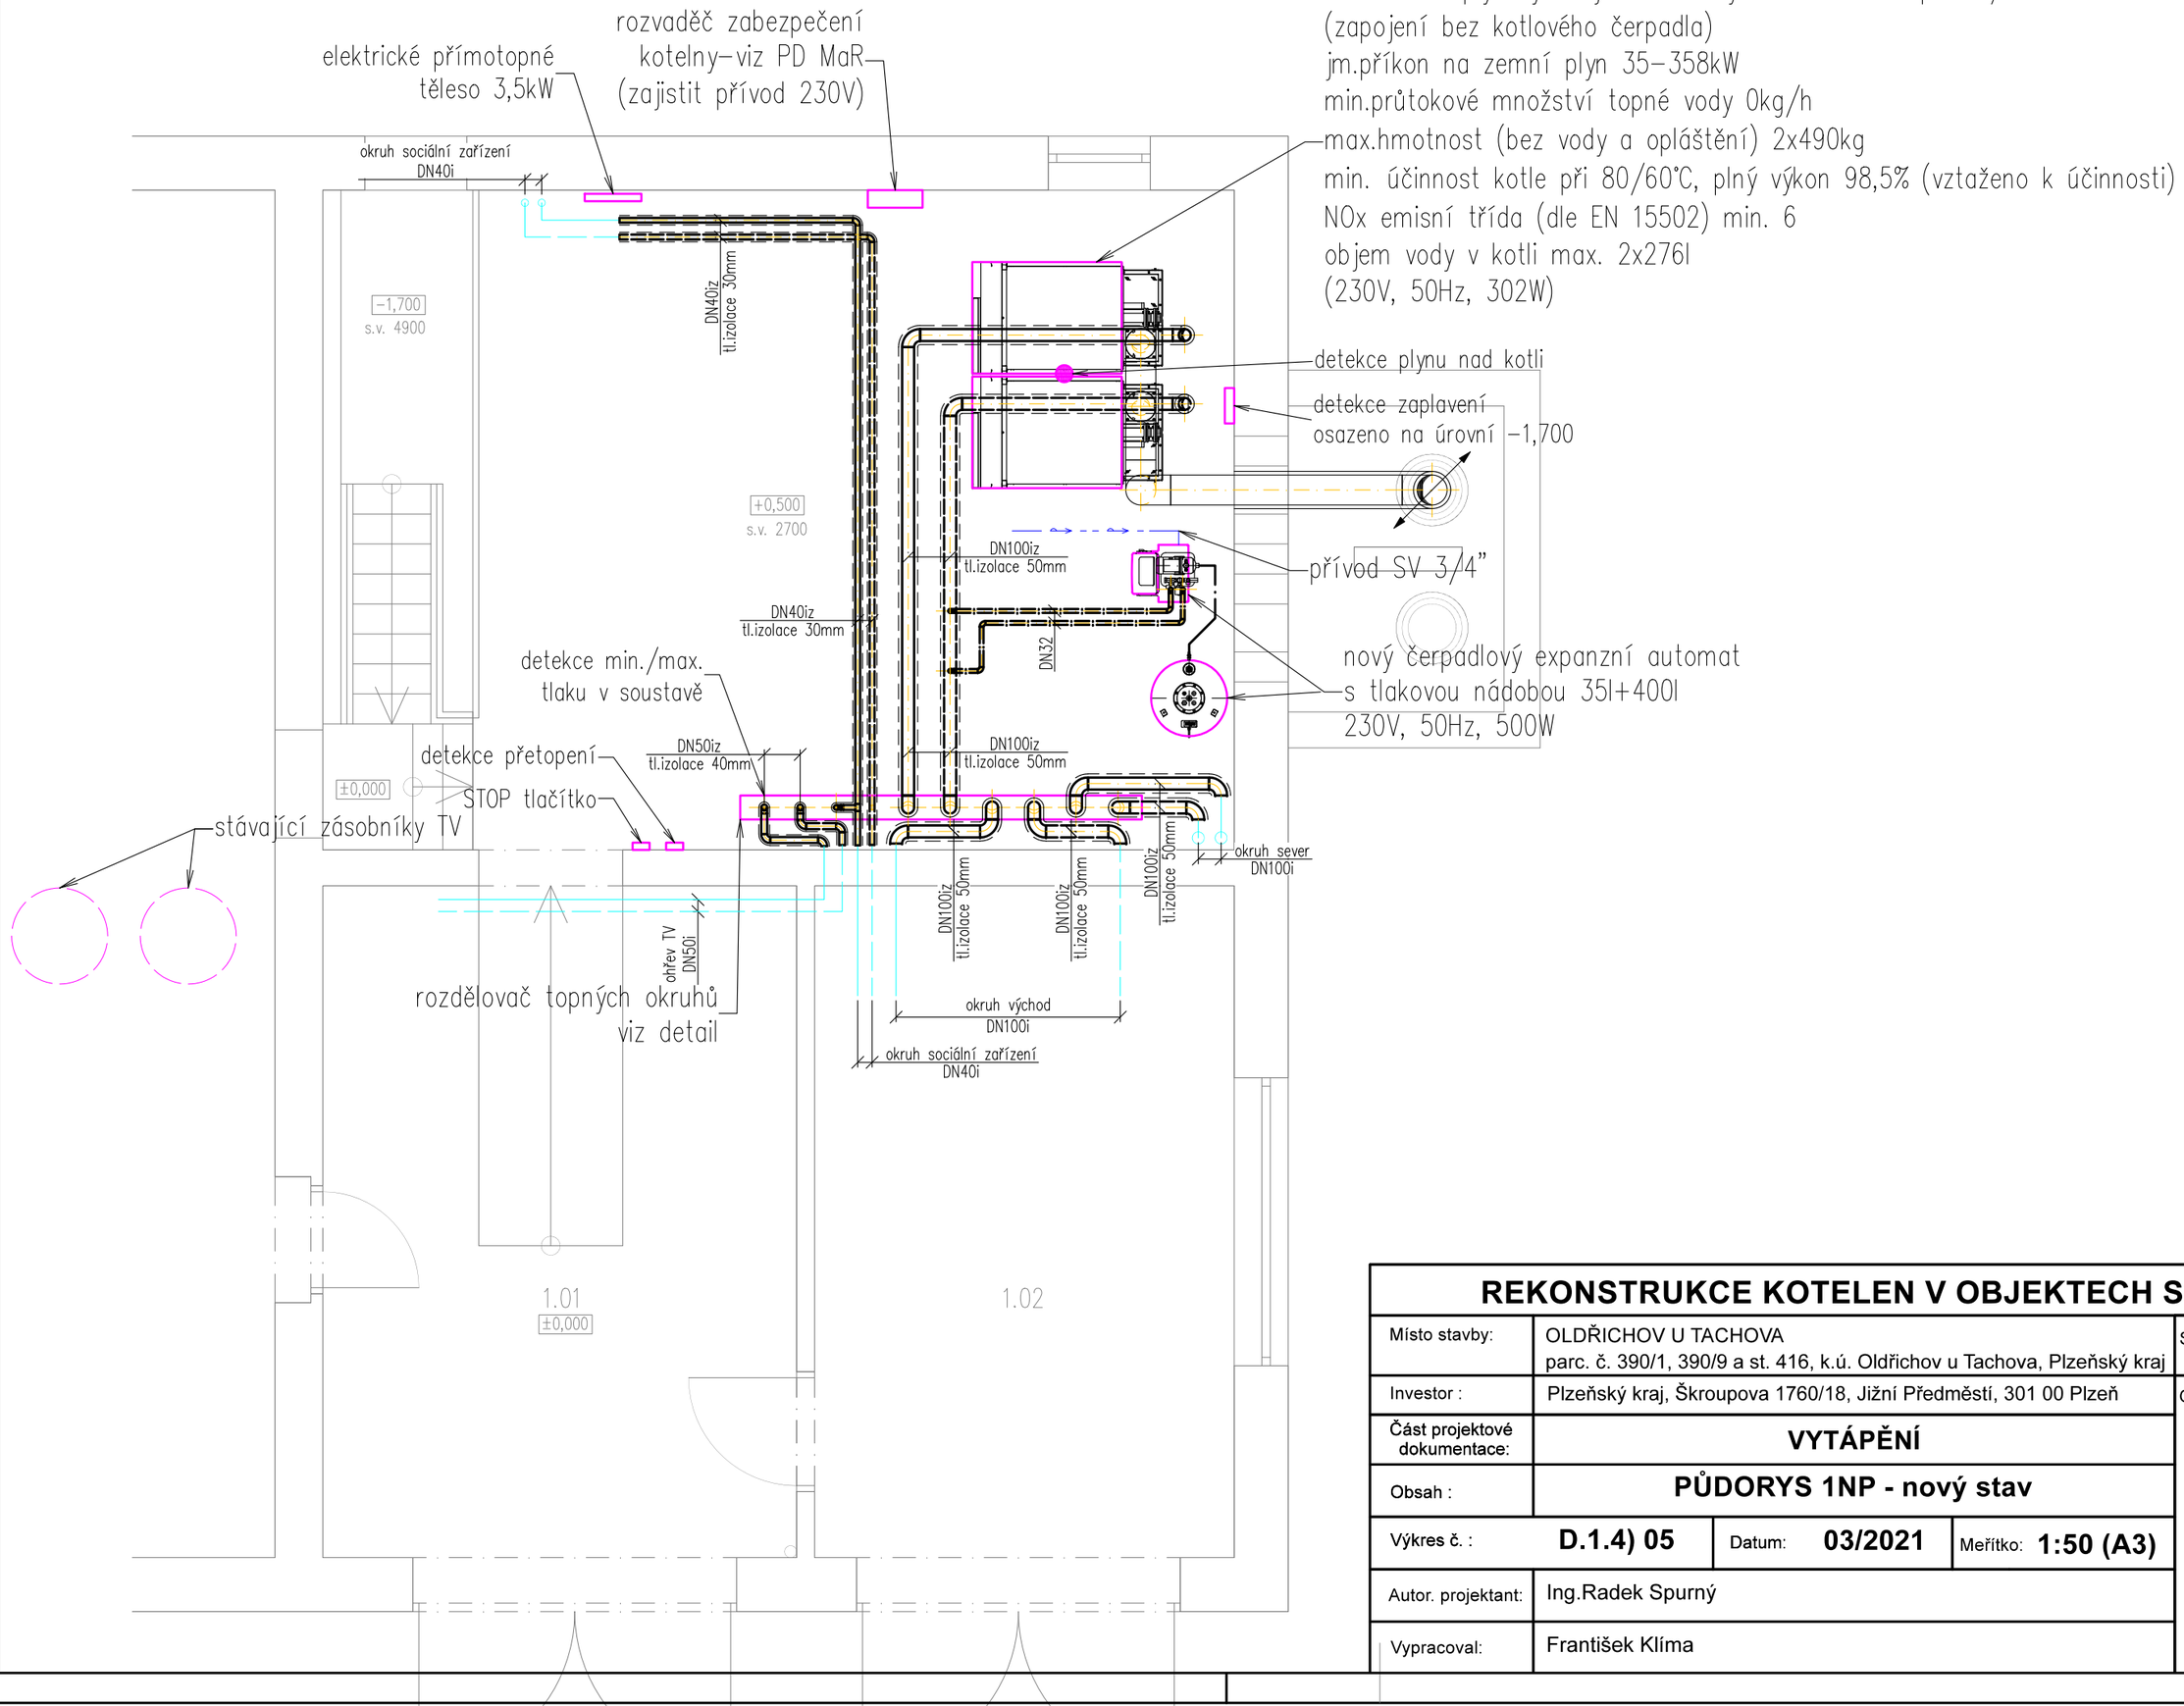

REKONSTRUKCE KOTELEN V OBJEKTECH SPŠ TACHOV

Místo stavby:	OLDŘICHOV U TACHOVA parc. č. 390/1, 390/9 a st. 416, k.ú. Oldřichov u Tachova, Plzeňský kraj		Stupeň PD: **Projekt**
Investor :	Plzeňský kraj, Škroupova 1760/18, Jižní Předměstí, 301 00 Plzeň		Otisk aut.razítka:
Část projektové dokumentace:	**VYTÁPĚNÍ**		
Obsah :	**PŮDORYS 1NP - nový stav**		
Výkres č. : **D.1.4) 05**	Datum: **03/2021**	Měřítko: **1:50 (A3)**	
Autor. projektant:	Ing.Radek Spurný		
Vypracoval:	František Klíma		