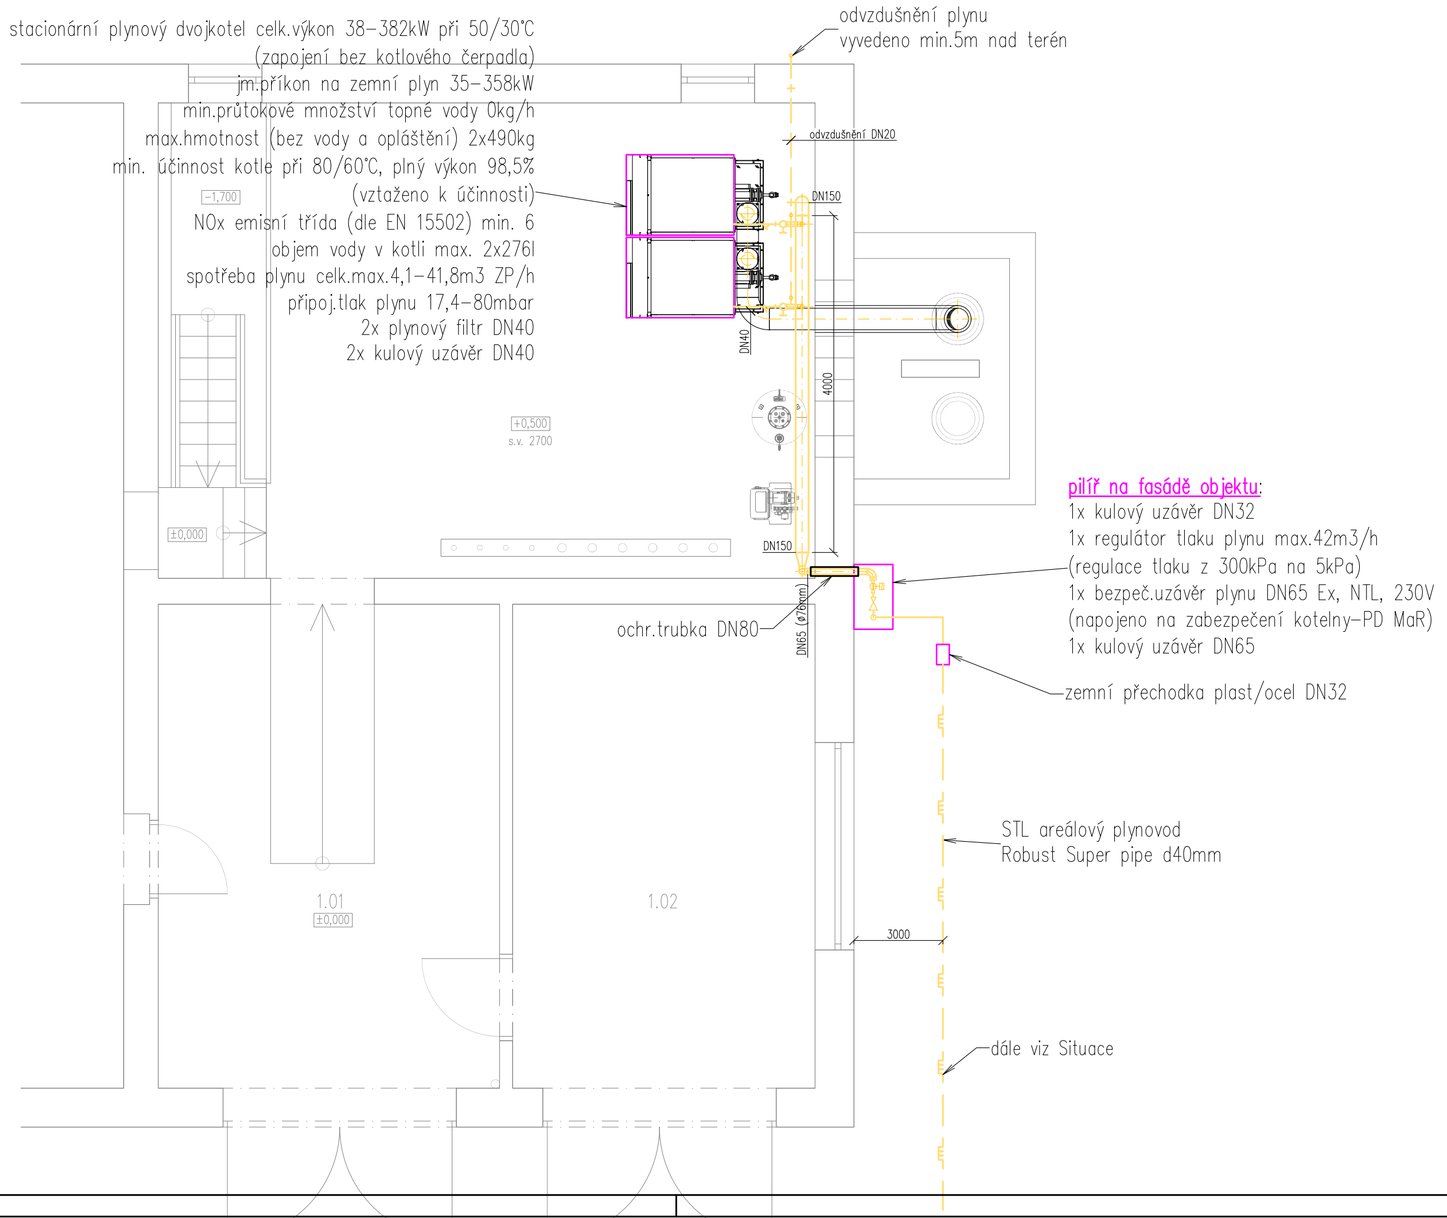

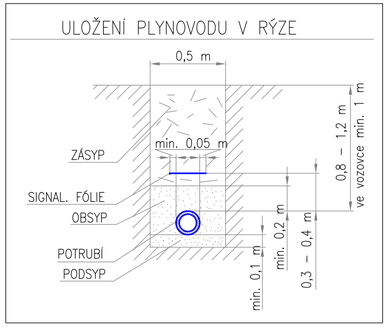

Podzemní část domovního plynovodu: podle ČSN EN 12 007–1 a –3
–krytí plynovodu: 0,8 – 1,2 m (ve vozovce min. 1 m)
–spádování plynovodu : podle terénu
Domovní plynovod vedený pod omítkou: podle ČSN EN 1775 a TPG G 704 01
nesmí být uložen do agresivního materálu (např. škváry, popela..) ani zabetonován
tloušťka stěny potrubí nesmí být menší než 1,5mm
nejsou použity armatury a rozebíratelné spoje, je-li nutno je použít,
musí být přístupné pro kontrolu
Domovní plynovod volně vedený: podle ČSN EN 1775 a TPG G 704 01
veden při stěně, uchycen v objímkách
Ostatní sítě
– minimální vzdálenosti při křížení a souběhu plynovodu
s ostatními sítěmi podle ČSN 73 6005 – příloha technické zprávy
– v místě křížení sítí provádět výkopové práce ručně s
mimořádnou opatrností

Výkres není vytyčovacím výkresem!!!
Před zahájením zemních prací je investor povinen zajistit vytýčení veškerých podzemních sítí a vedení!
Potrubí vedené ve venkovním prostředí bude uzemněno proti atmosférické elektřině podle ČSN EN 62305–1 ed. 2 až 62305–4 ed.2 a opatřeno trojitým nátěrem

REKONSTRUKCE KOTELEN V OBJEKTECH SPŠ TACHOV

Místo stavby:	OLDŘICHOV U TACHOVA parc. č. 390/1, 390/9 a st. 416, k.ú. Oldřichov u Tachova, Plzeňský kraj		Stupeň PD: **Projekt**
Investor :	Plzeňský kraj, Škroupova 1760/18, Jižní Předměstí, 301 00 Plzeň		Otisk aut.razítka:
Část projektové dokumentace:	**PLYNOVOD**		
Obsah :	**PŮDORYS 1NP**		
Výkres č. :	**D.1.4) 08**	Datum: **03/2021**	Měřítko: **1:50 (A3+)**
Autor. projektant:	Ing.Radek Spurný		
Vypracoval:	František Klíma		