


SITUACE DIO  
I. ETAPA





LEGENDA

- ÚPLNÁ UZAVÍRKA SIL. II/201 (extravilán)
- HLAVNÍ OBJÍZDNÁ TRASA

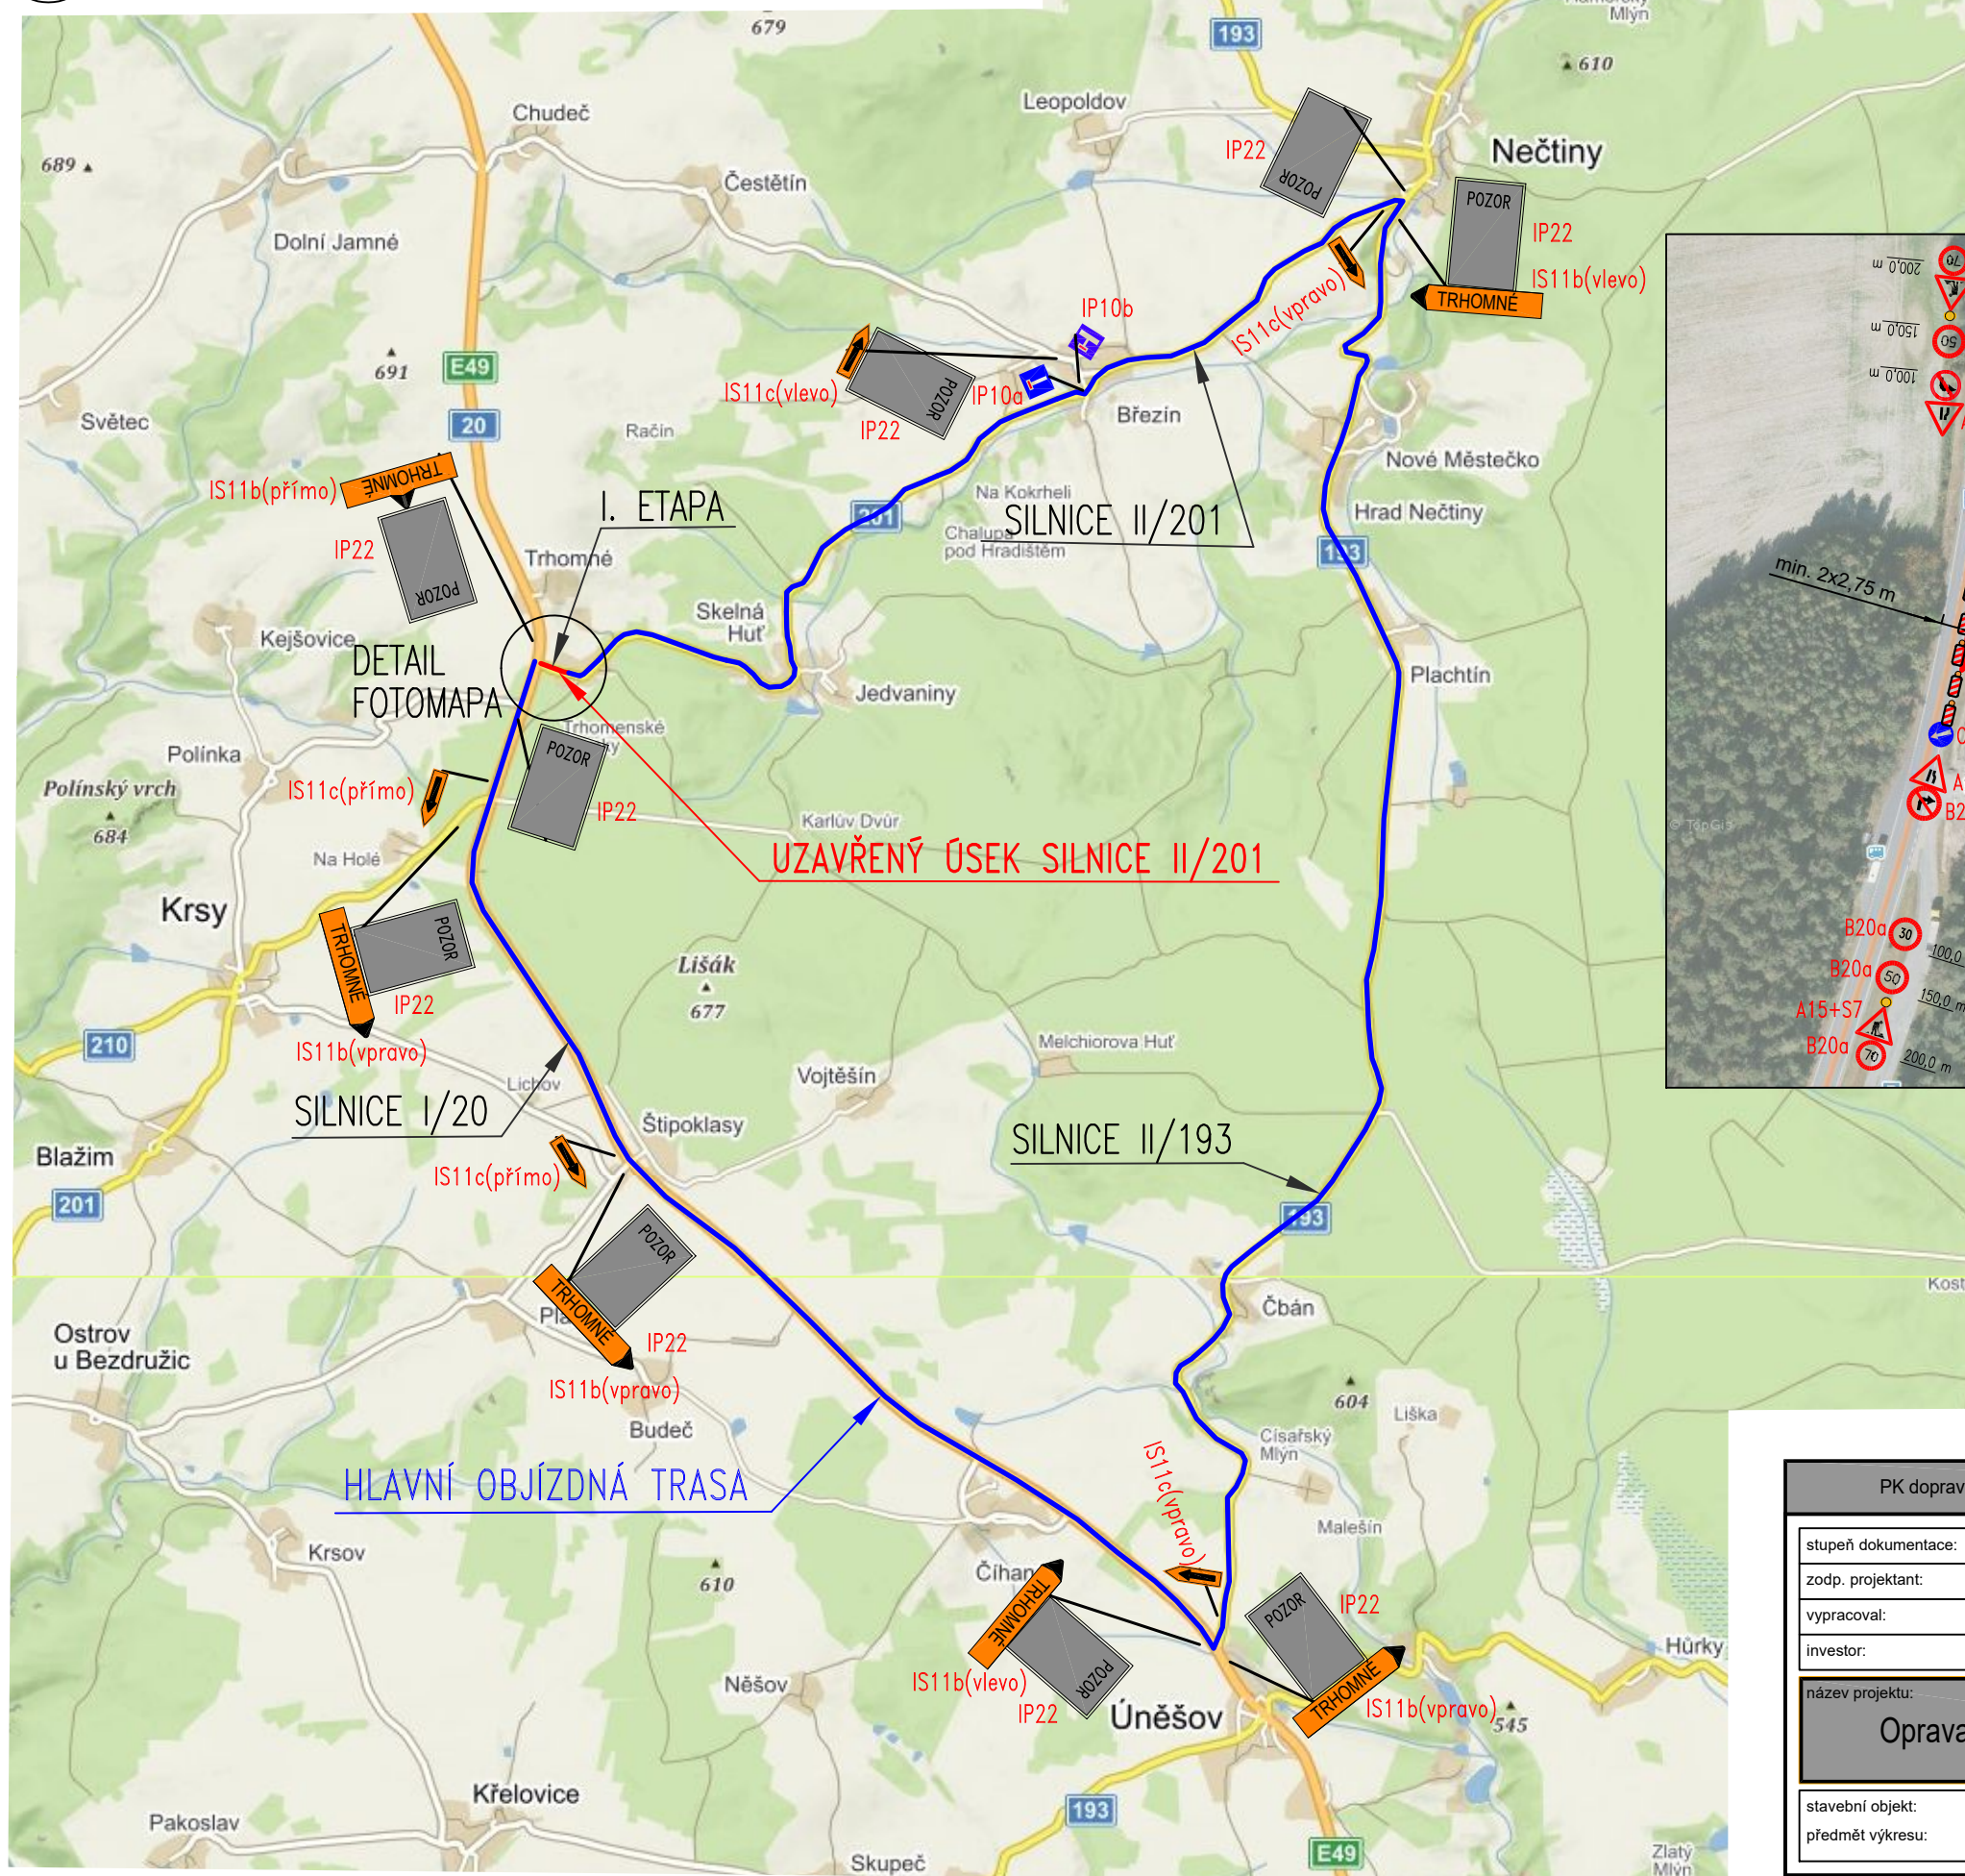

- IP22 - "text"
- SILNICE II/201 TRHOMNÉ-BŘEZÍN  
PROVOZ OMEZEN
- B1  
E13 "MIMO VOZIDEL STAVBY"
- Z2+S7

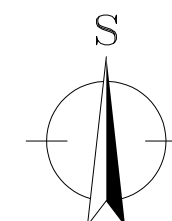

PK dopravní s.r.o., Lidická 811, 438 01 Žatec, IČ:04166205, DIČ: CZ04166205, email: info@pkdopravni.cz				
stupeň dokumentace:		PDPS		
zodp. projektant:		PETR KOUBÍK		
vypracoval:		Ing. Lenka Tišlerová, Ph.D.		
investor:		SÚS PLZEŇSKÉHO KRAJE, p.o., Koterovská 162, 326 00 Plzeň		
název projektu:			formát: 2xA4	
Oprava silnice II/201 - SKELNÁ HUŤ - TRHOMNÉ			datum: 08/2021	
			měřítko: -	
stavební objekt:		DIO	č.výkresu: 06a	č.paré:
předmět výkresu:		SITUACE DIO - I. ETAPA		