



SITUACE DIO  
V. ETAPA

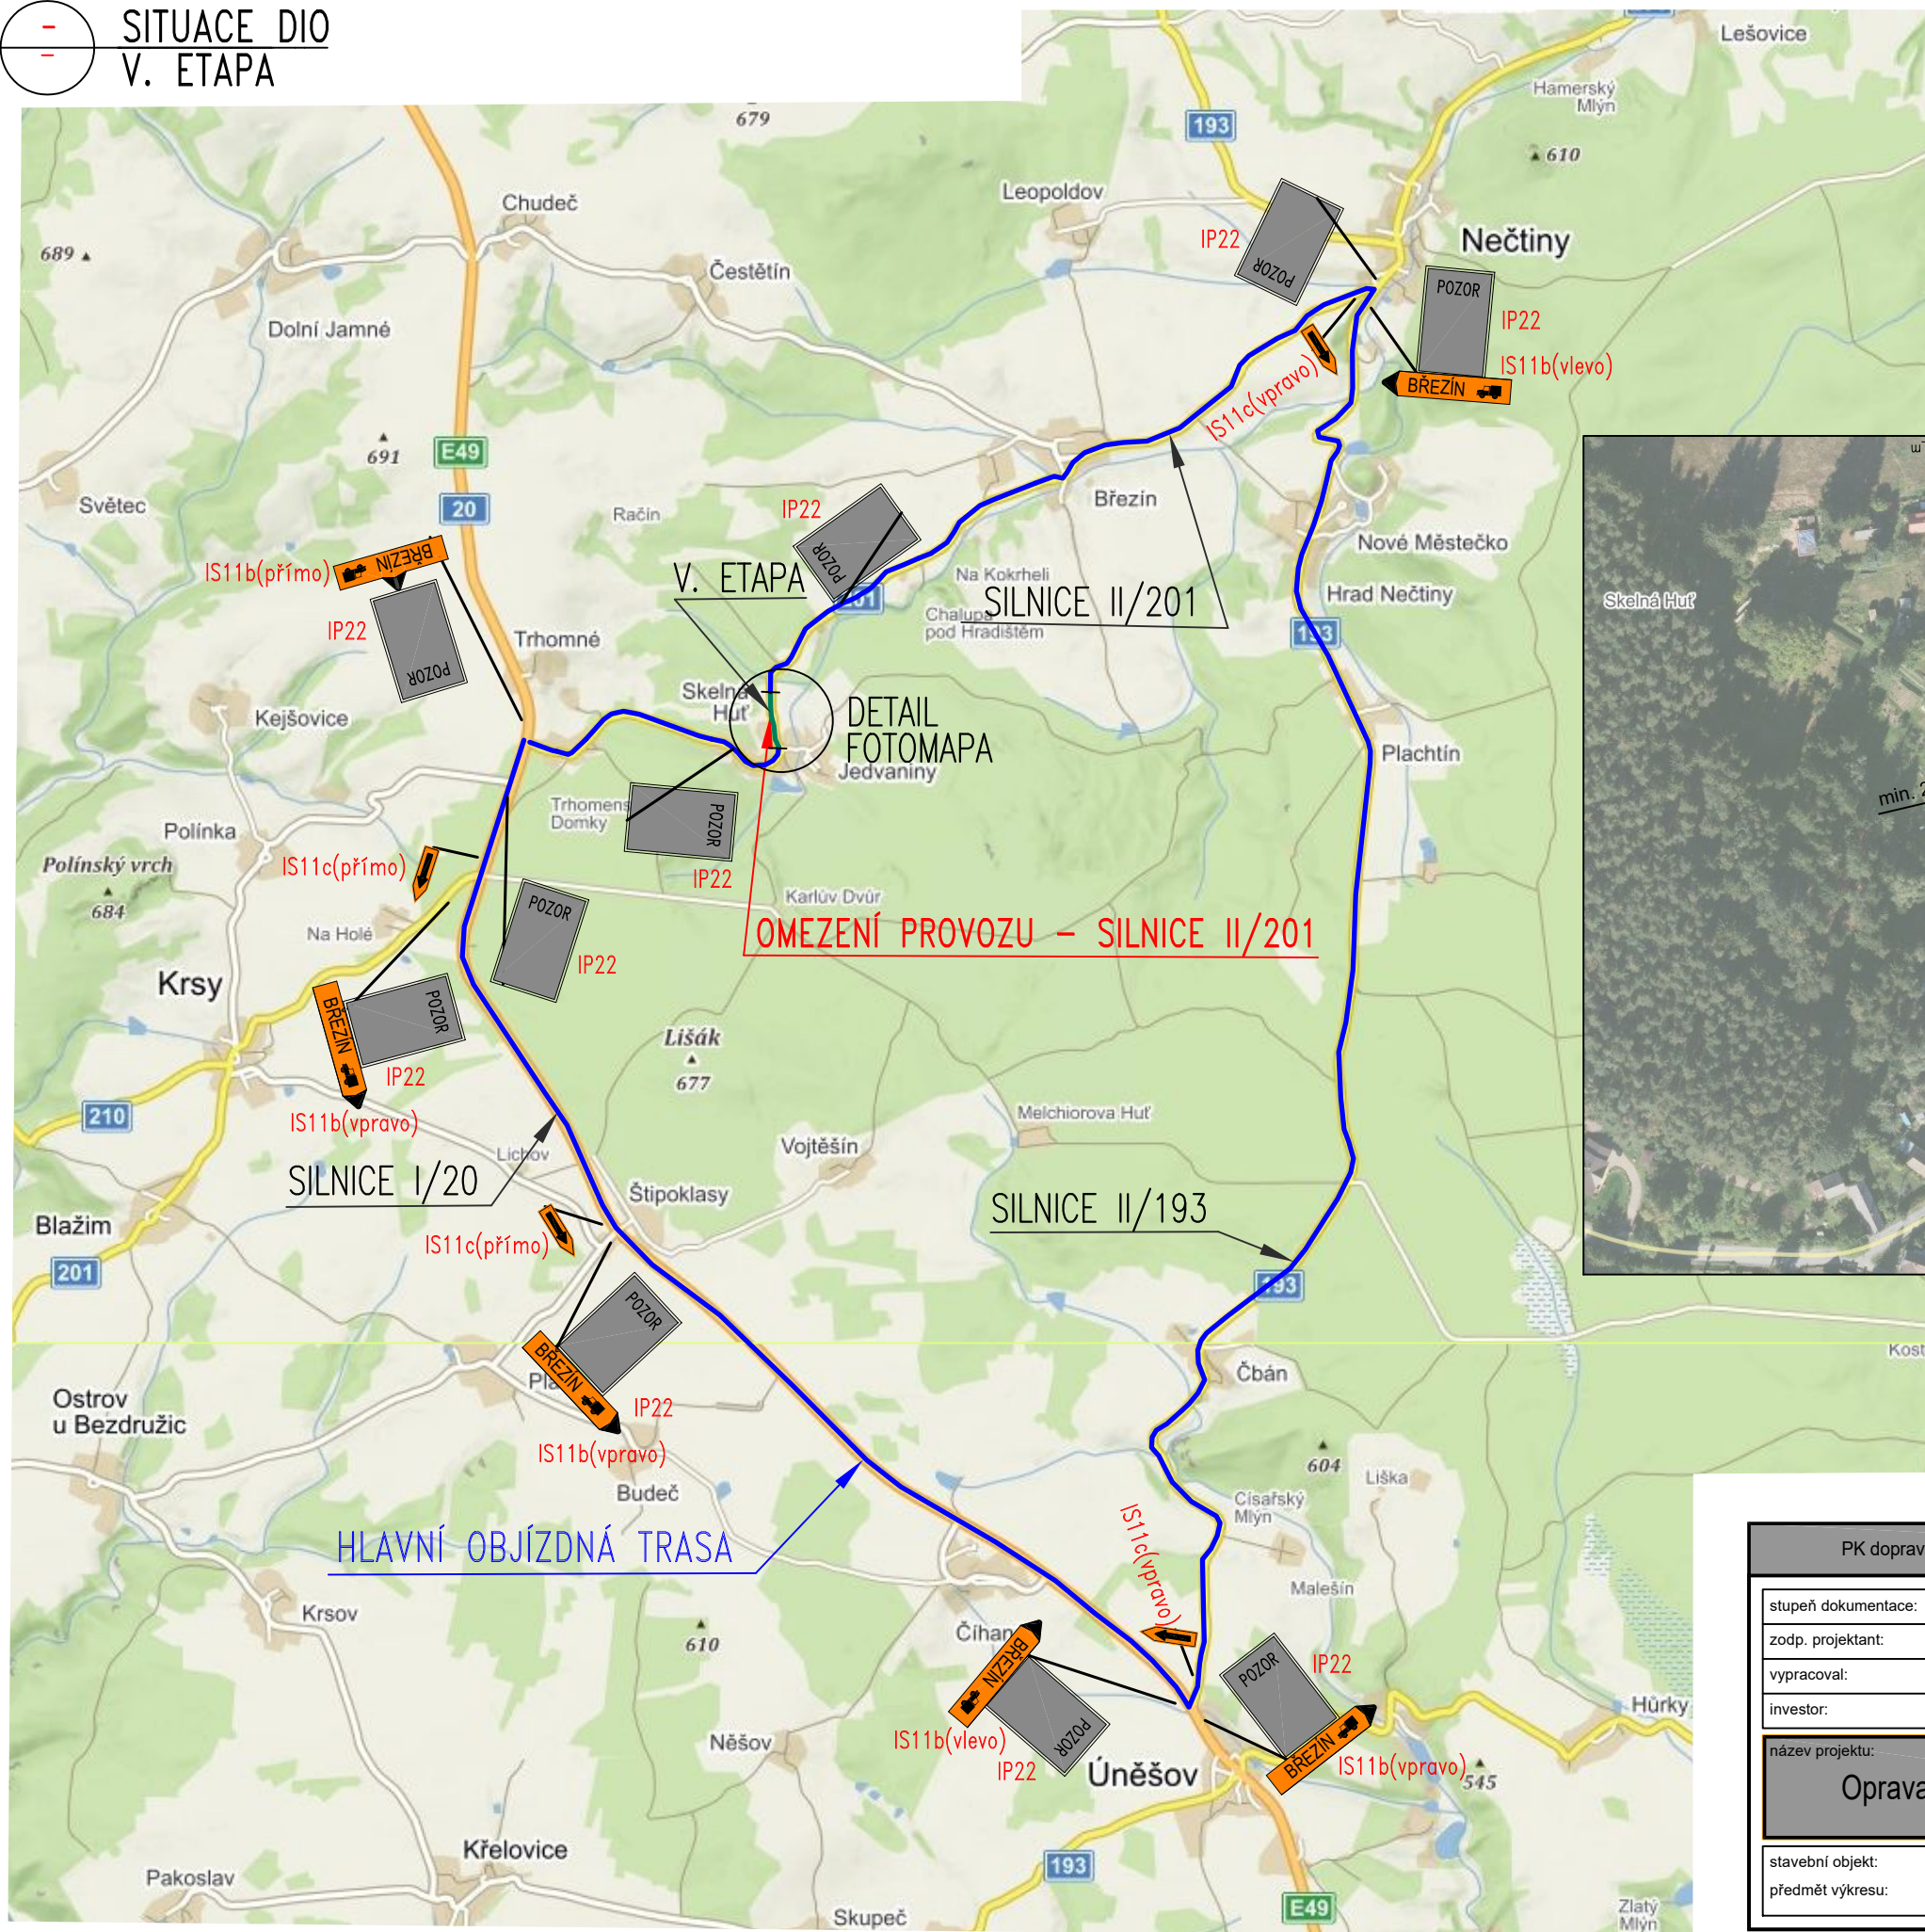


LEGENDA

- ČÁSTEČNÁ UZAVÍRKA SIL. II/201 (intravilán)
- HLAVNÍ OBJÍZDNÁ TRASA

Pozn. – Oprava provedena na poloviny s osazením SSZ  
– Vzorové osazení přechodného dopravní značení  
– Obdobné osazení pro druhou polovinu opravovaného úseku

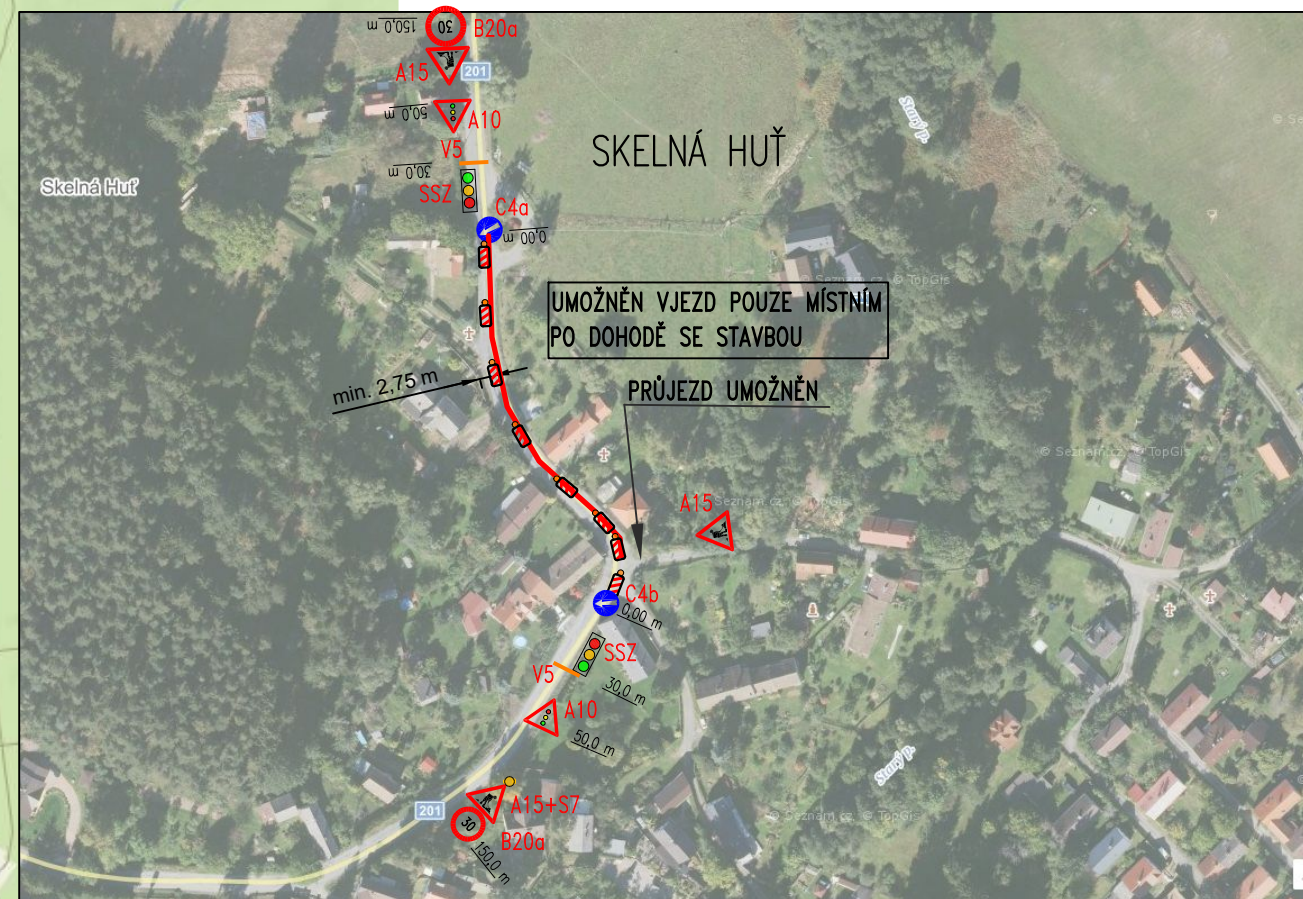

POZOR IP22 – "text"  
SILNICE II/201 TRHOMNĚ-BŘEZÍN  
PROVOZ OMEZEN

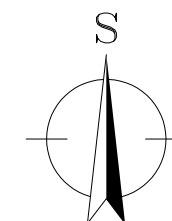

PK dopravní s.r.o., Lidická 811, 438 01 Žatec, IČ:04166205, DIČ: CZ04166205, email: info@pkdopravni.cz			
stupeň dokumentace:		PDPS	
zodp. projektant:		PETR KOUBÍK	
vypracoval:		Ing. Lenka Tišlerová, Ph.D.	
investor:		SÚS PLZEŇSKÉHO KRAJE, p.o., Koterovská 162, 326 00 Plzeň	
název projektu:		formát:	
Oprava silnice II/201 - SKELNÁ HUŤ - TRHOMNĚ		2xA4	
		datum:	
		08/2021	
		měřítko	
		-	
stavební objekt:		č.výkresu:	
předmět výkresu:		06e	
SITUACE DIO - V. ETAPA		č.paré:	