


VZOROVÝ PŘÍČNÝ ŘEZ VOZOVKOU – SILNICE II/201
1:50

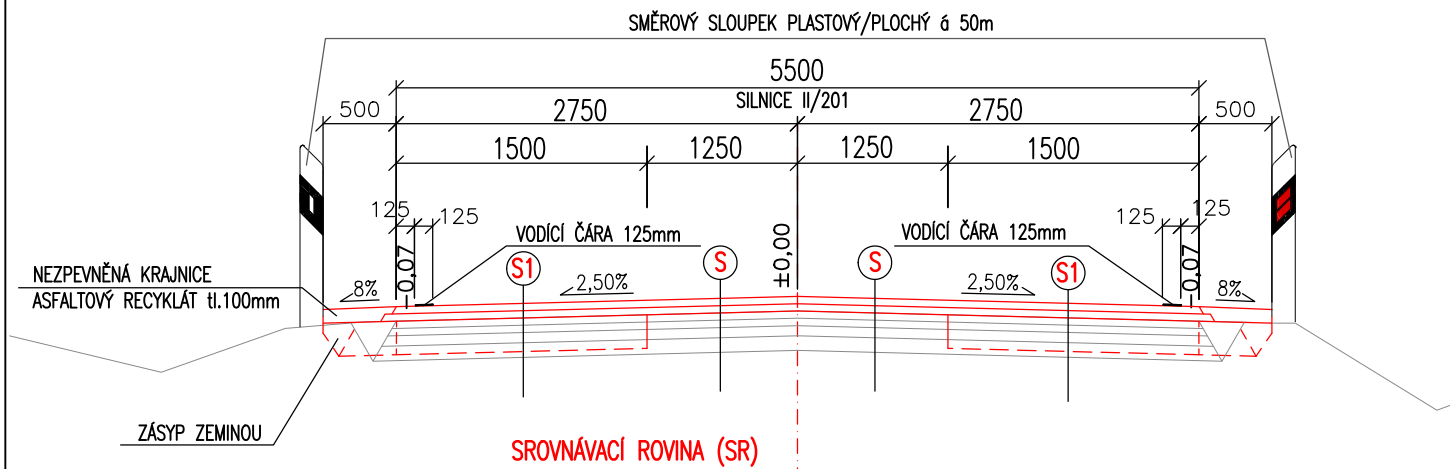

KONSTRUKČNÍ SKLADBA VOZOVKY

OPRAVA VOZOVKY – TDZ IV (126 TNV/24hod.)

SOUVISLÁ POKLÁDKA ACO 11 + 50/70	50 mm ČSN 73 6121, TKP kap. 7
PS	ČSN 73 6129, TKP kap. 26
SOUVISLÁ POKLÁDKA ACL 16 + 50/70	40–70 mm ČSN 73 6121, TKP kap. 7
PL	ČSN 73 6129, TKP kap. 26
VYROVNÁNÍ PRÍČNYCH A PODELNÝCH NEROVNOSTÍ ACL 16 tl. 50 mm	
LOKÁLNÍ FREZOVANÍ VRSTEV AC	tl. do –50 mm
STAVAJÍCÍ KONSTRUKCE	

S1 LOKÁLNÍ SANACE

MÍSTA LOKÁLNÍCH SANACÍ BUDOU VYBRÁNA PŘI MÍSTNÍM ŠETŘENÍ

- DŮKLADNĚ OČISTIT POVRCH VOZOVKY
– SANACE ULÁMANÝCH OKRAJŮ VOZOVKY – ODSTRANĚNÍ STÁVAJÍCÍCH PORUŠENÝCH VRSTEV
NA ŠÍŘKU 1500 mm A HLoubKU 500 mm, VYPLNĚNÍ TAKTO VZNIKLÉ RÝHY ŠD 0/63 A ŠD 0/45 S ŘÁDNÝM ZHUTNĚNÍM
VE DVOU VRSTVÁCH, TLOUŠŤKA VYPLNĚNÍ BUDE ČINIT 420 mm, ZBÝVAJÍCÍ TLOUŠŤKA 80 mm BUDE PROVEDENA
Z ASFALTOVÉ SMĚSI TYPU ACP 16 + S ASFALTOVÝM POJIVEM 50/70
– PROVÉST VIZUÁLNÍ PROHLÍDKU POVRCHU PODLE TP 87, P6.5.2. ZA ÚČELEM POSOUZENÍ PODKLADNÍ VRSTVY
Z HLEDISKA JEJÍHO STAVU A ROZHODNUTÍ O ZPŮSOBU JEJÍHO OŠETŘENÍ

POZN. KRAJNICE A SJEZDY Pozn.: Vyfrézovaný materiál bude použit zpětně do stavby na hospodářské sjezdy resp. krajnice

- SJEZDY BUDOU DOPLNĚNÉ R-MATERIÁLEM tl. 200 mm
- POUŽITÝ RECYKLÁT MUSÍ ODPOVÍDAT ZATŘÍDĚNÍ ZAS-T1 S HODNOTOU "PAU" NEPŘESAHUJÍCÍ 6mg/kg SUŠINY

PK dopravní s.r.o., Lidická 811, 438 01 Žatec, IČ:04166205, DIČ: CZ04166205, email: info@pkdopravni.cz			
stupeň dokumentace:		PDPS	
zodp. projektant:		PETR KOUBÍK	
vypracoval:		Ing. Lenka Tišlerová, Ph.D.	
investor:		SÚS PLZEŇSKÉHO KRAJE, p.o., Koterovská 162, 326 00 Plzeň	
název projektu:		formát:	
Oprava silnice II/201 - SKELNÁ HUŤ - TRHOMNÉ		1xA4	
		datum:	
		08/2021	
		měřítko	
		1:50	
stavební objekt:		č.výkresu:	
předmět výkresu:		č.paré:	
DOPRAVNÍ STAVBY		04	
VZOROVÝ PŘÍČNÝ ŘEZ			