



SITUACE DIO
II. ETAPA

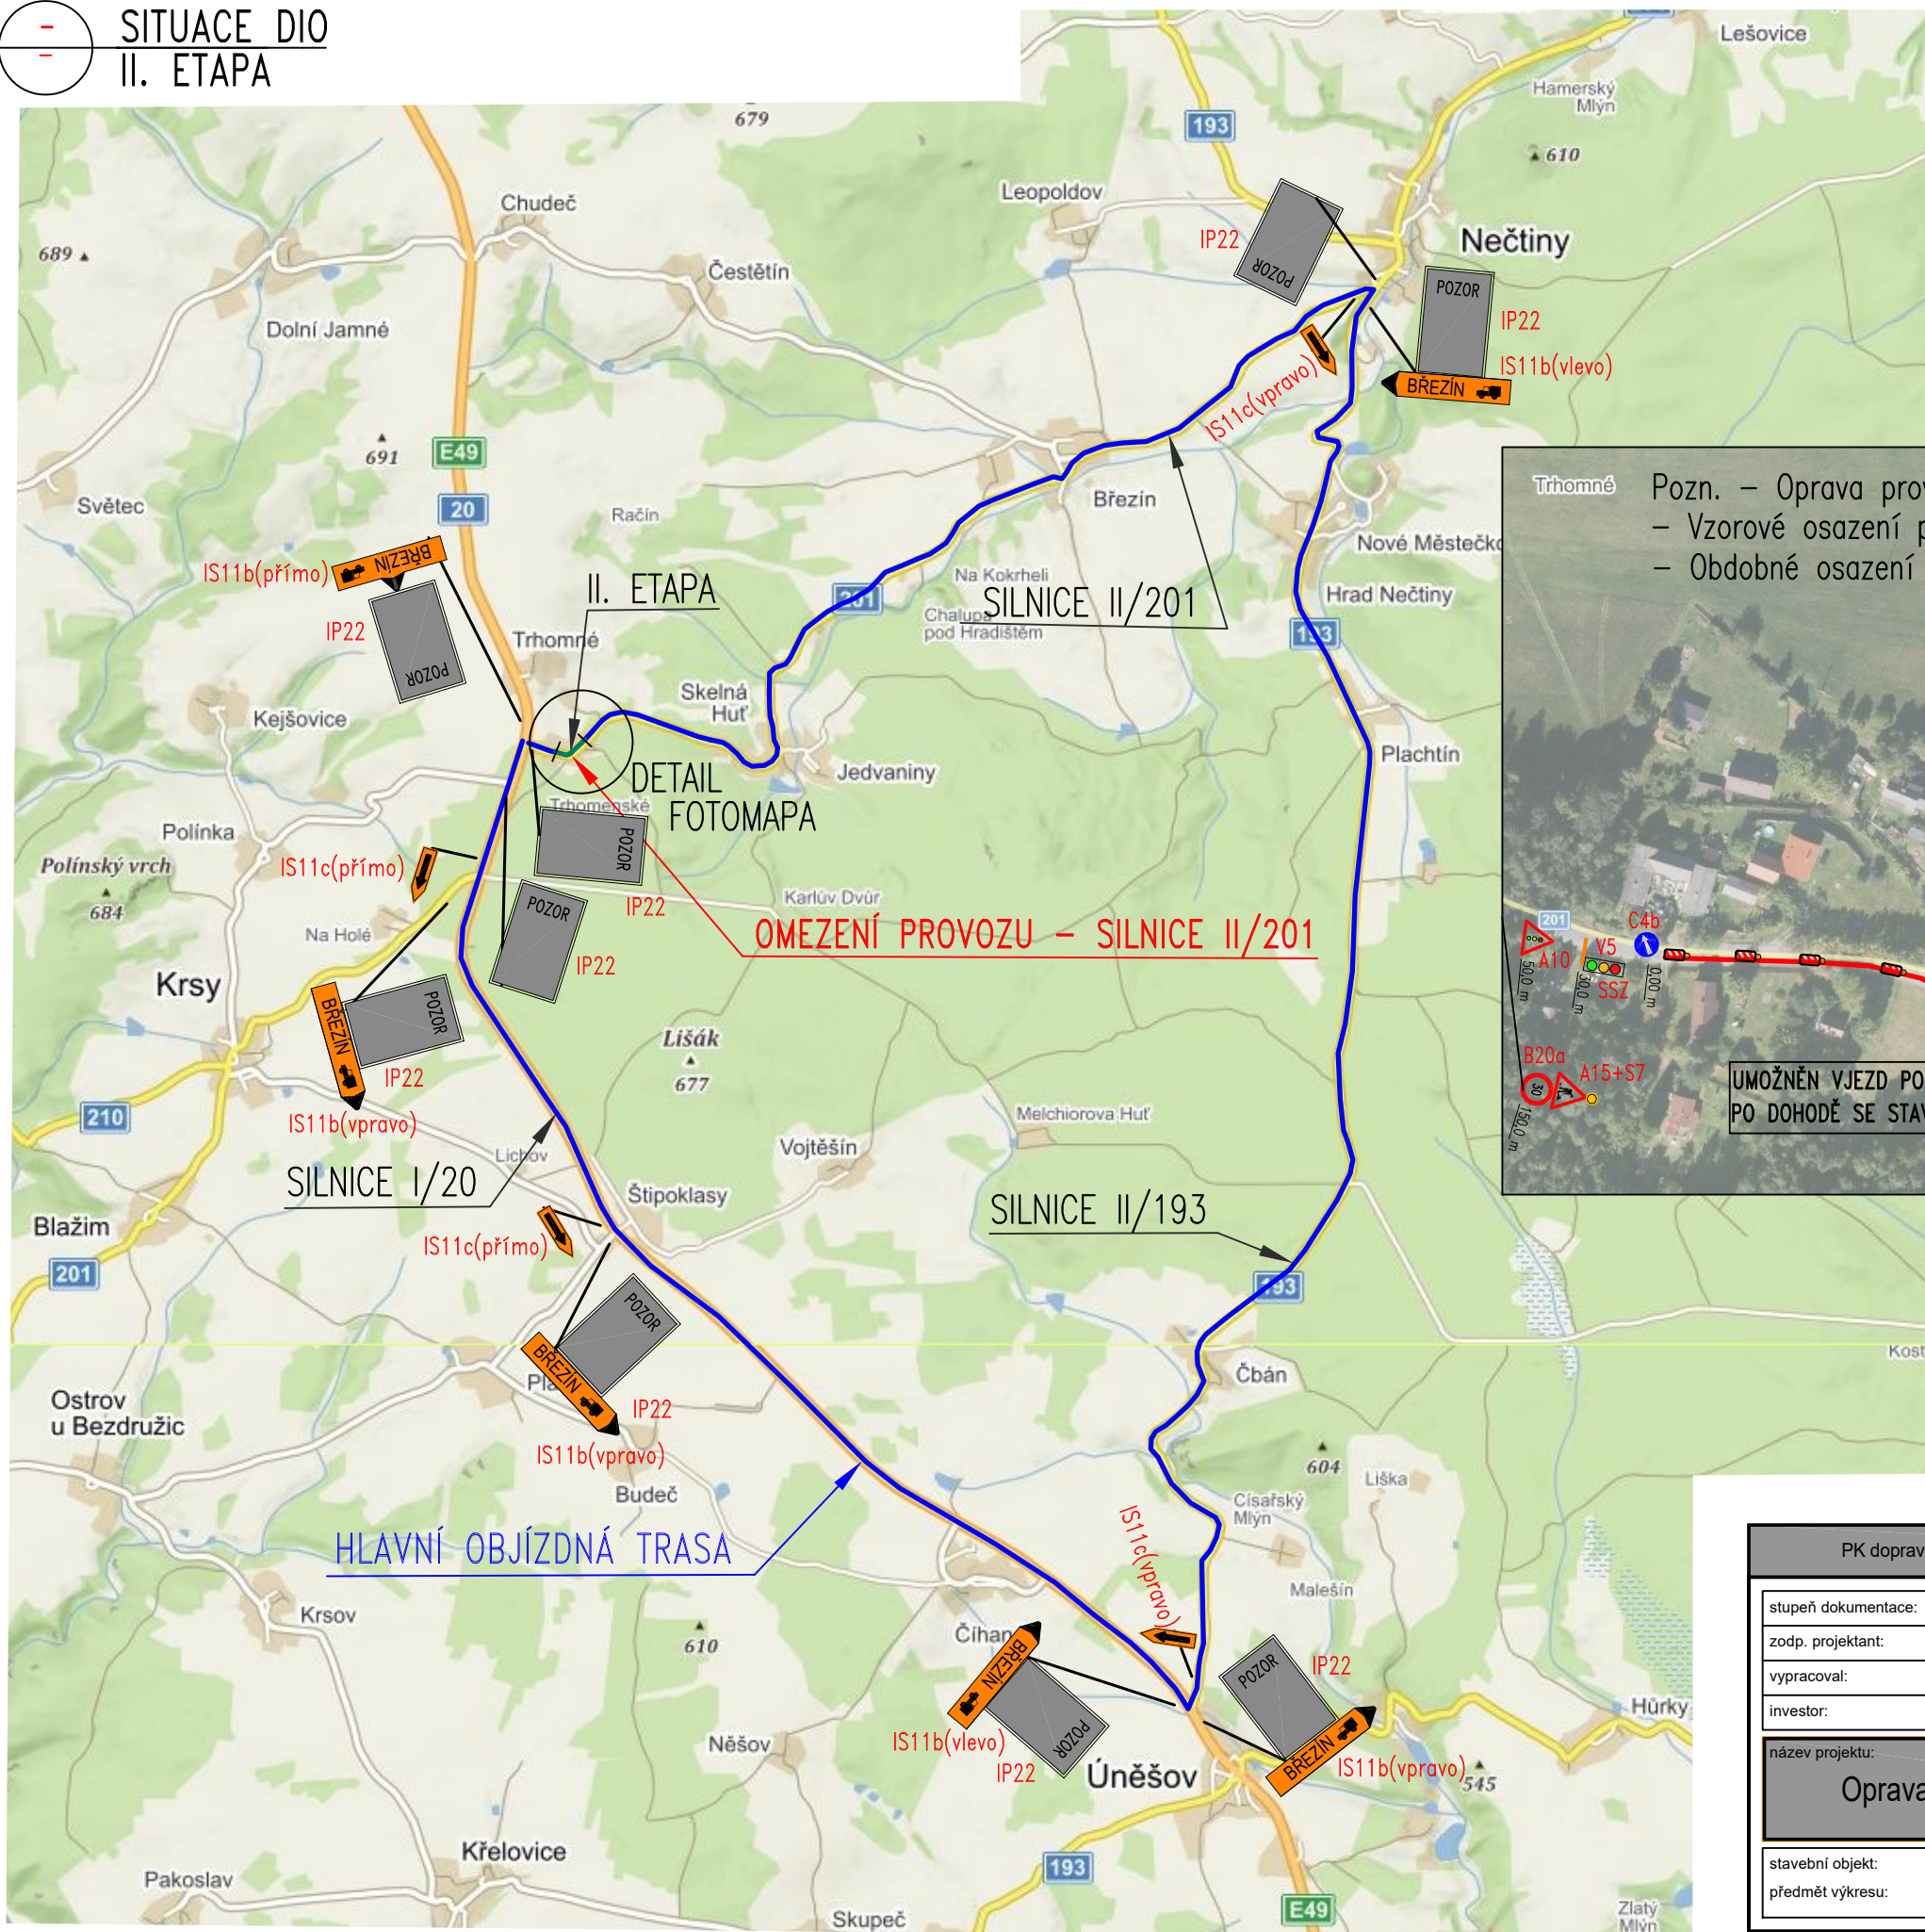


LEGENDA

- ČÁSTEČNÁ UZAVÍRKA SIL. II/201 (intravilán)
- HLAVNÍ OBJÍZDNÁ TRASA

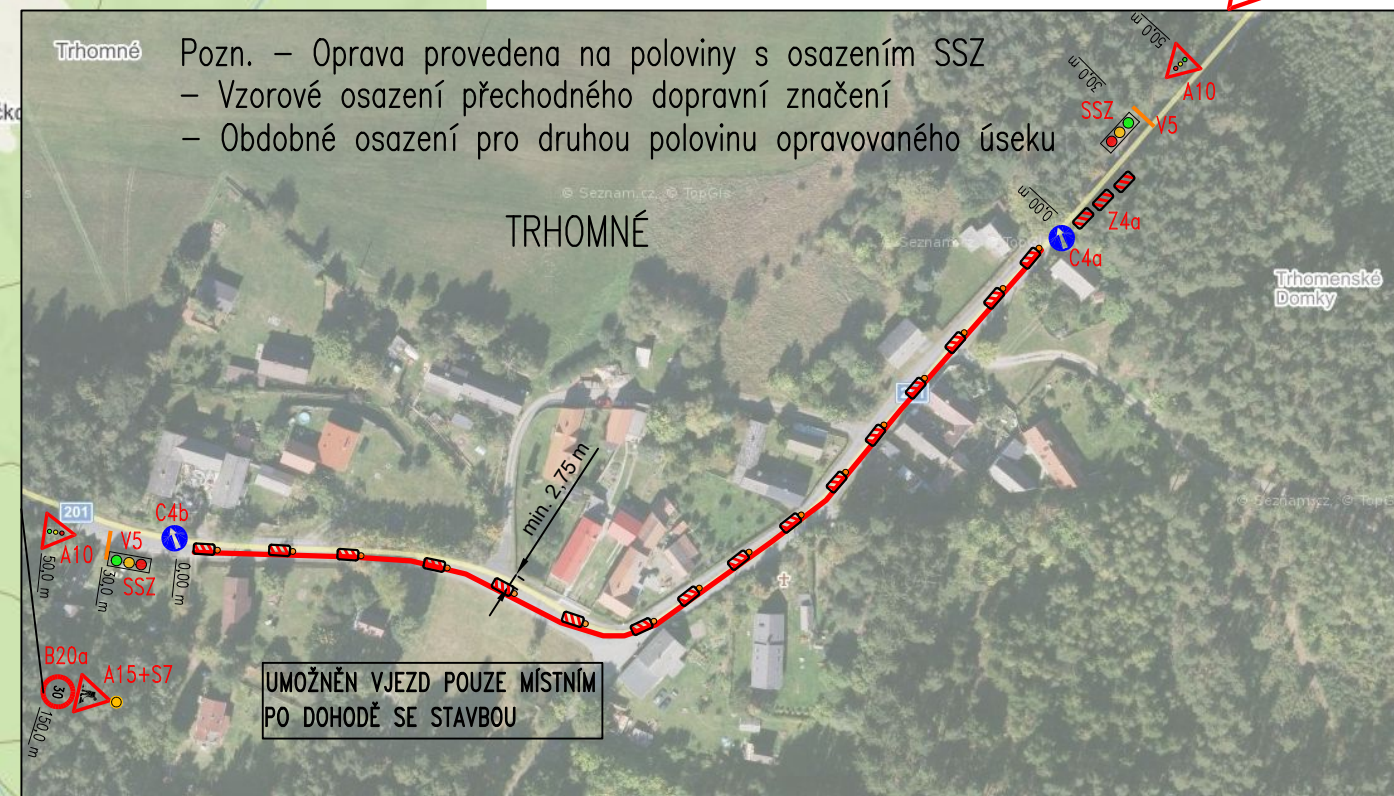

POZOR IP22 - "text"
SILNICE II/201 TRHOMNĚ-BŘEZÍN
PROVOZ OMEZEN

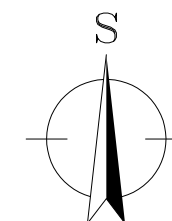

PK dopravní s.r.o., Lidická 811, 438 01 Žatec, IČ:04166205, DIČ: CZ04166205, email: info@pkdopravni.cz			
stupeň dokumentace:	PDPS		
zodp. projektant:	PETR KOUBÍK		
vypracoval:	Ing. Lenka Tišlerová, Ph.D.		
investor:	SÚS PLZEŇSKÉHO KRAJE, p.o., Koterovská 162, 326 00 Plzeň		
název projektu:		formát:	2xA4
Oprava silnice II/201 - SKELNÁ HUŤ - TRHOMNĚ		datum:	08/2021
		měřítko	-
stavební objekt:	DIO		č. výkresu:
předmět výkresu:	SITUACE DIO - II. ETAPA		06b
		č. paré:	