



SITUACE DIO
VI. ETAPA

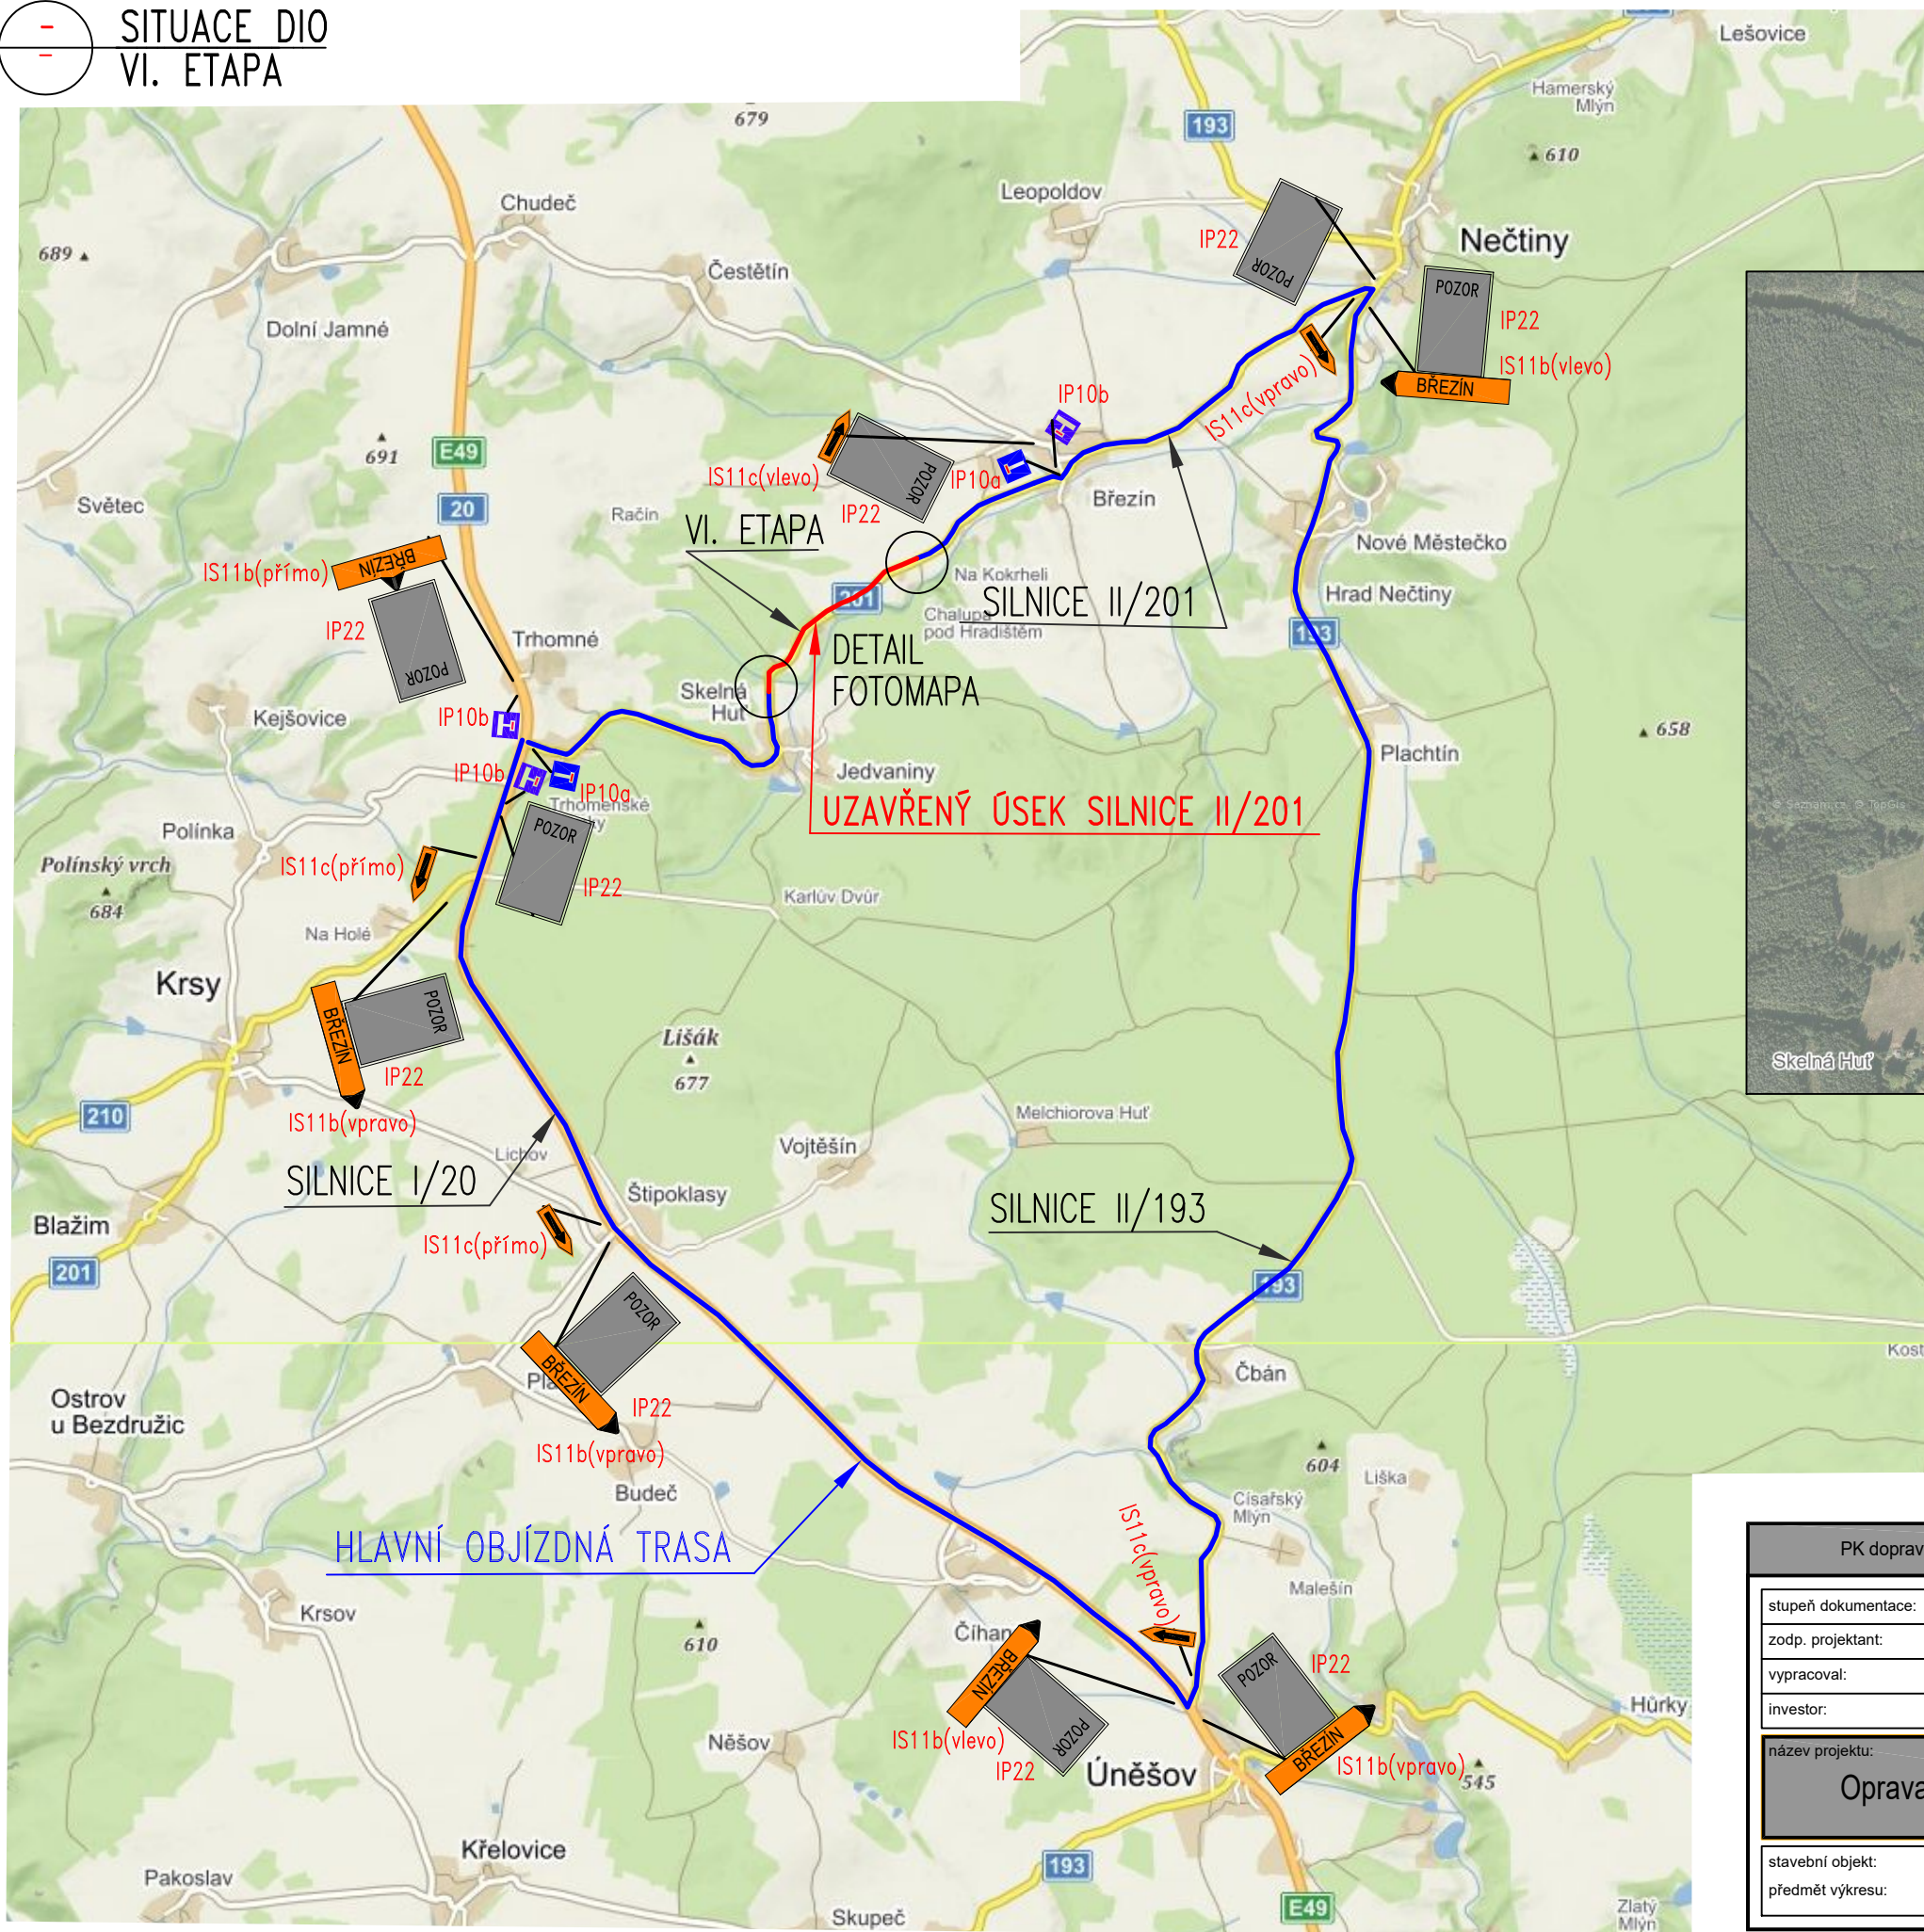


LEGENDA

- ÚPLNÁ UZAVÍRKA SIL. II/201 (extravilán)
- HLAVNÍ OBJÍZDNÁ TRASA

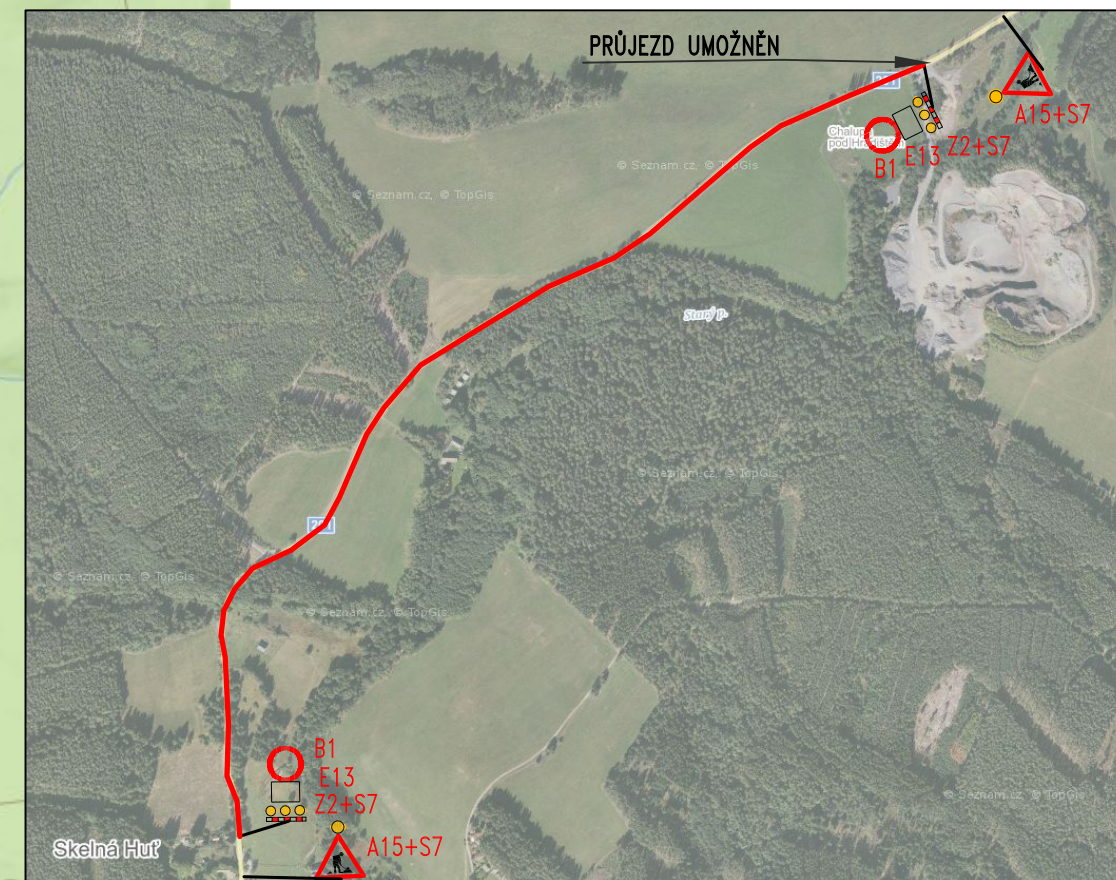

- IP22 - "text"
- SILNICE II/201 TRHOMNÉ-BŘEZÍN
- PROVOZ OMEZEN
- B1
- E13 "MIMO VOZIDEL STAVBY"
- Z2+S7

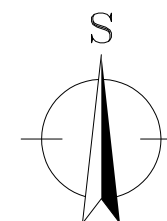

PK dopravní s.r.o., Lidická 811, 438 01 Žatec, IČ:04166205, DIČ: CZ04166205, email: info@pkdopravni.cz			
stupeň dokumentace:		PDPS	
zodp. projektant:		PETR KOUBÍK	
vypracoval:		Ing. Lenka Tišlerová, Ph.D.	
investor:		SÚS PLZEŇSKÉHO KRAJE, p.o., Koterovská 162, 326 00 Plzeň	
název projektu:		formát:	
Oprava silnice II/201 - SKELNÁ HUŤ - TRHOMNÉ		2xA4	
		datum:	
		08/2021	
		měřítko	
		-	
stavební objekt:		č.výkresu:	
DIO		06f	
předmět výkresu:		č.paré:	
SITUACE DIO - VI. ETAPA			