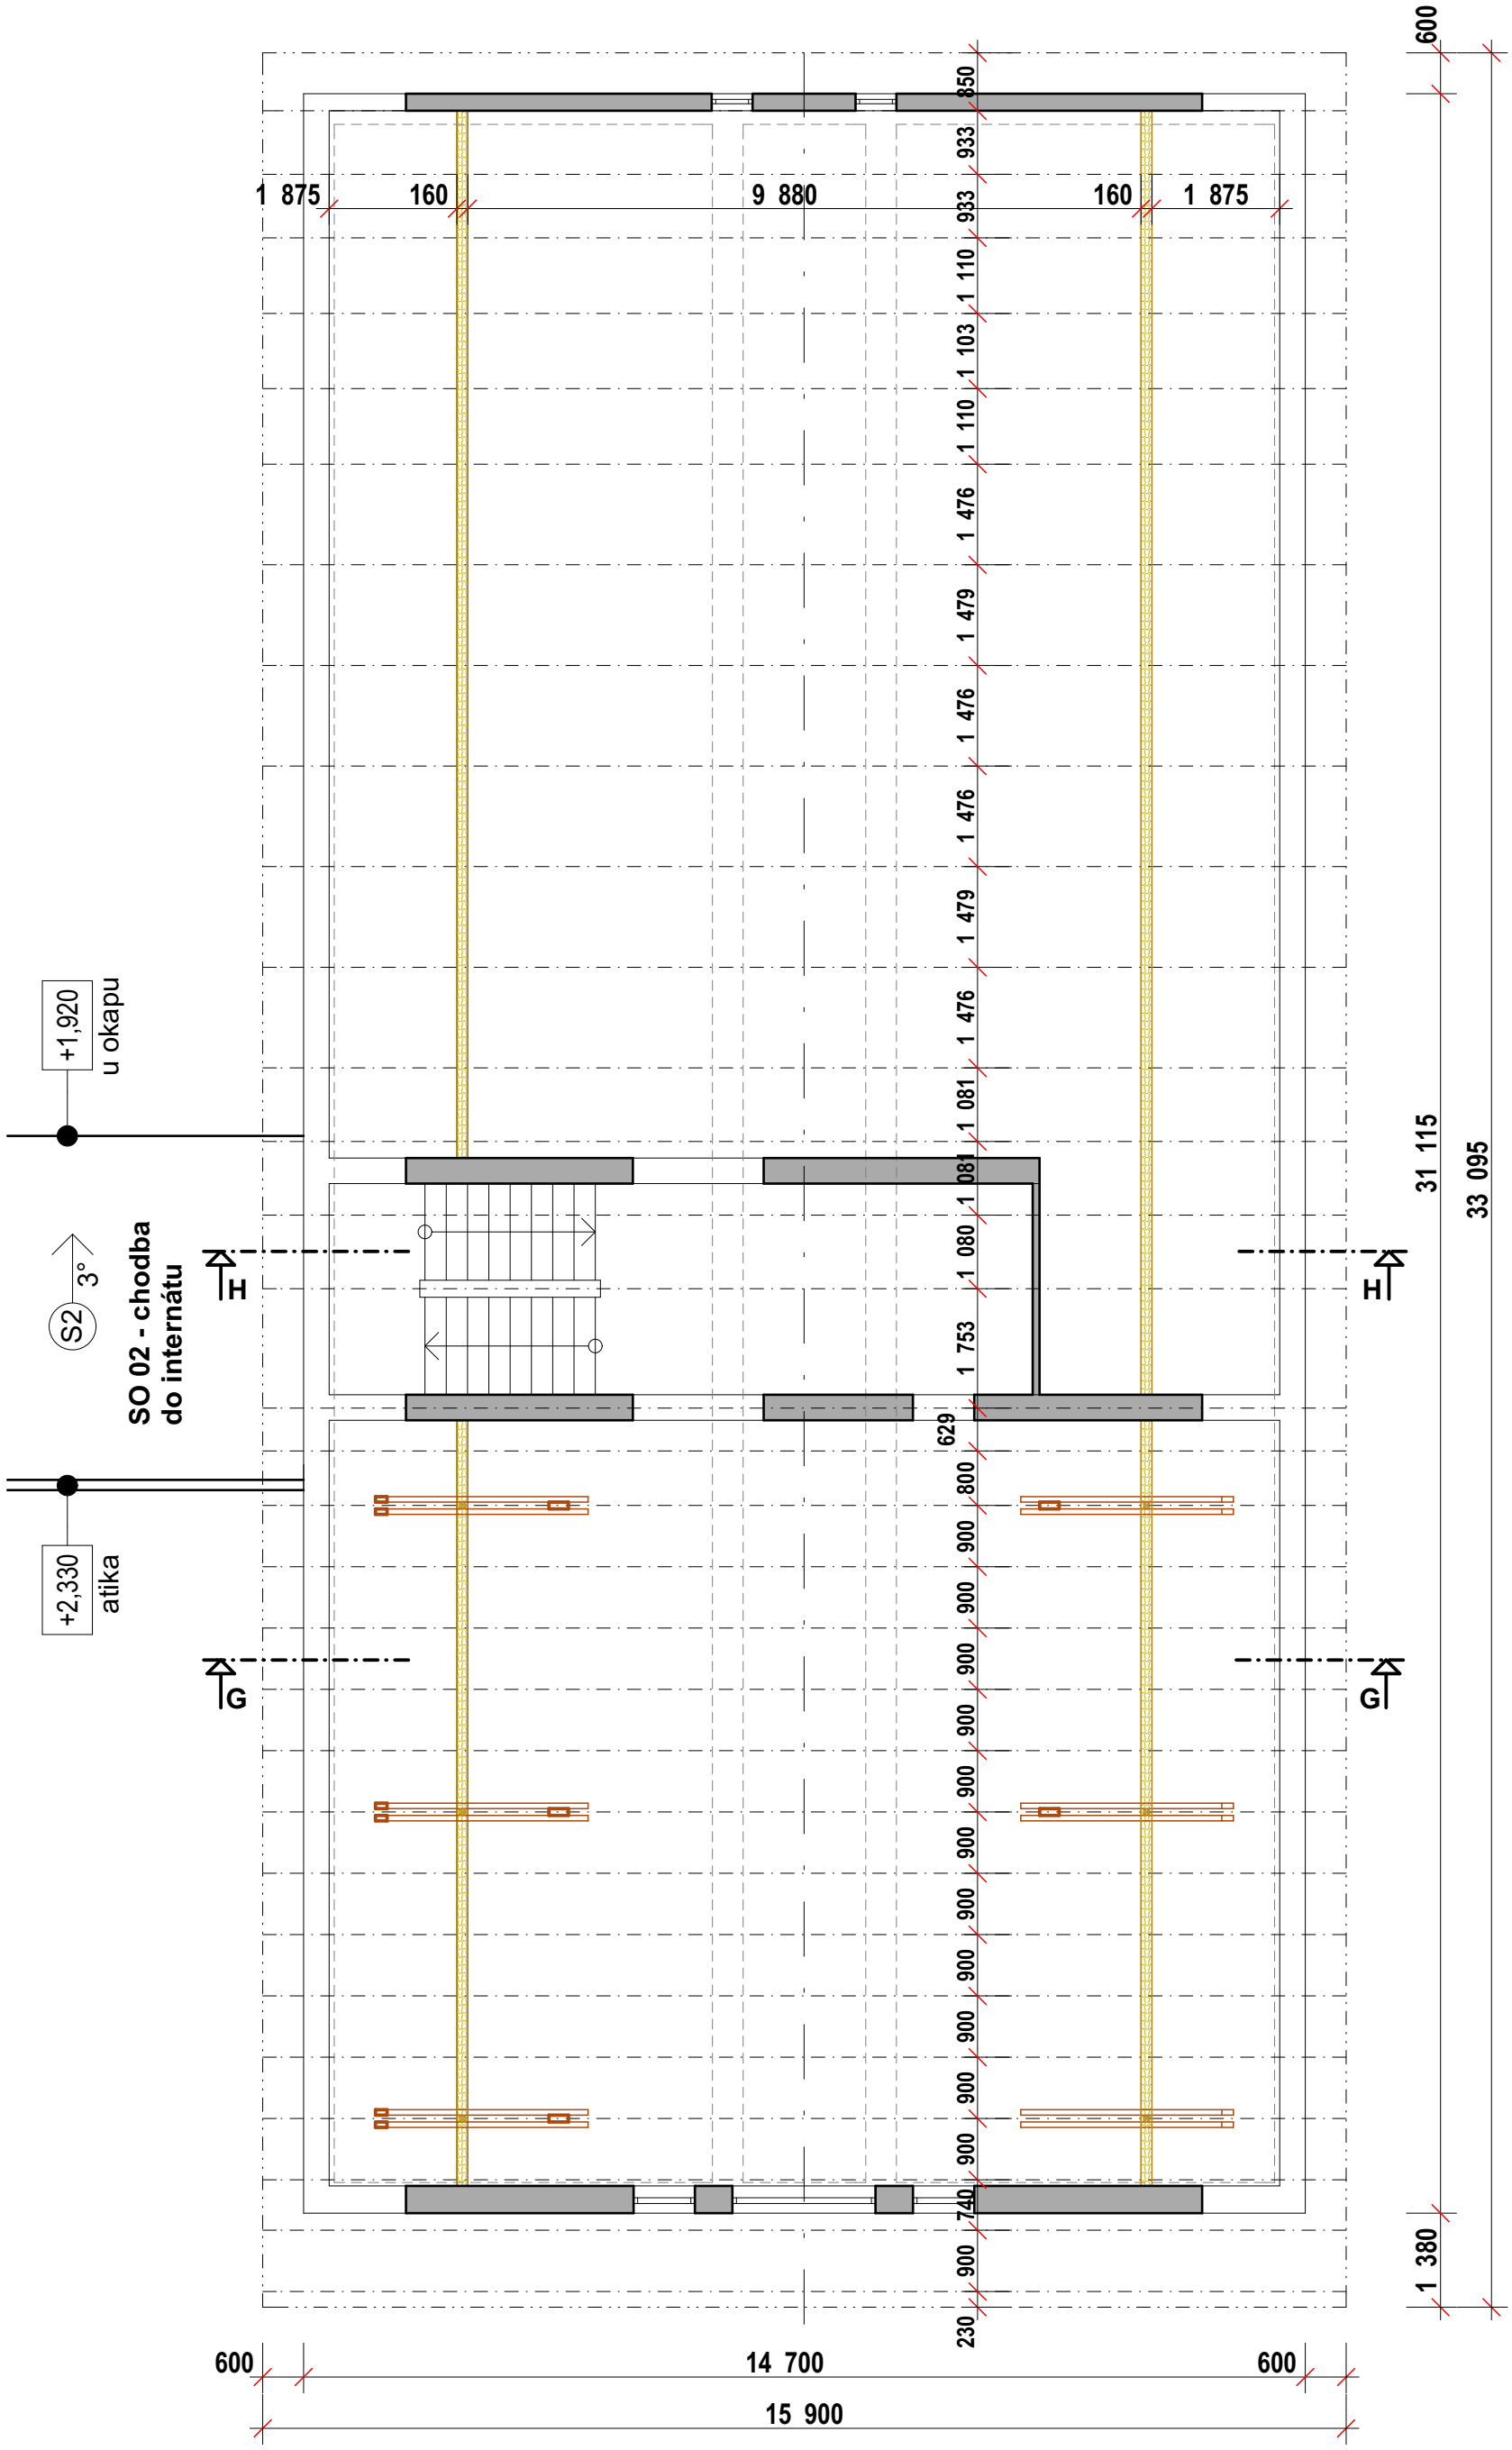

Ing. Suchý - PROJEKTOVÁ A INŽENÝRSKÁ ČINNOST

Družstevní 543, 330 12 Horní Bříza / IČ: 01256386 / mob: 724 757 343

Profese :	D.1.1.1 Architektonicko - stavební řešení	Akce : **Střecha domova mládeže, spojovací krček a dílny**
Výkres :	2) SO 01 - půdorys podkroví	
Místo stavby :	Školní 280, 331 01 Plasy	Formát : A3 / Měřítko : 1:100