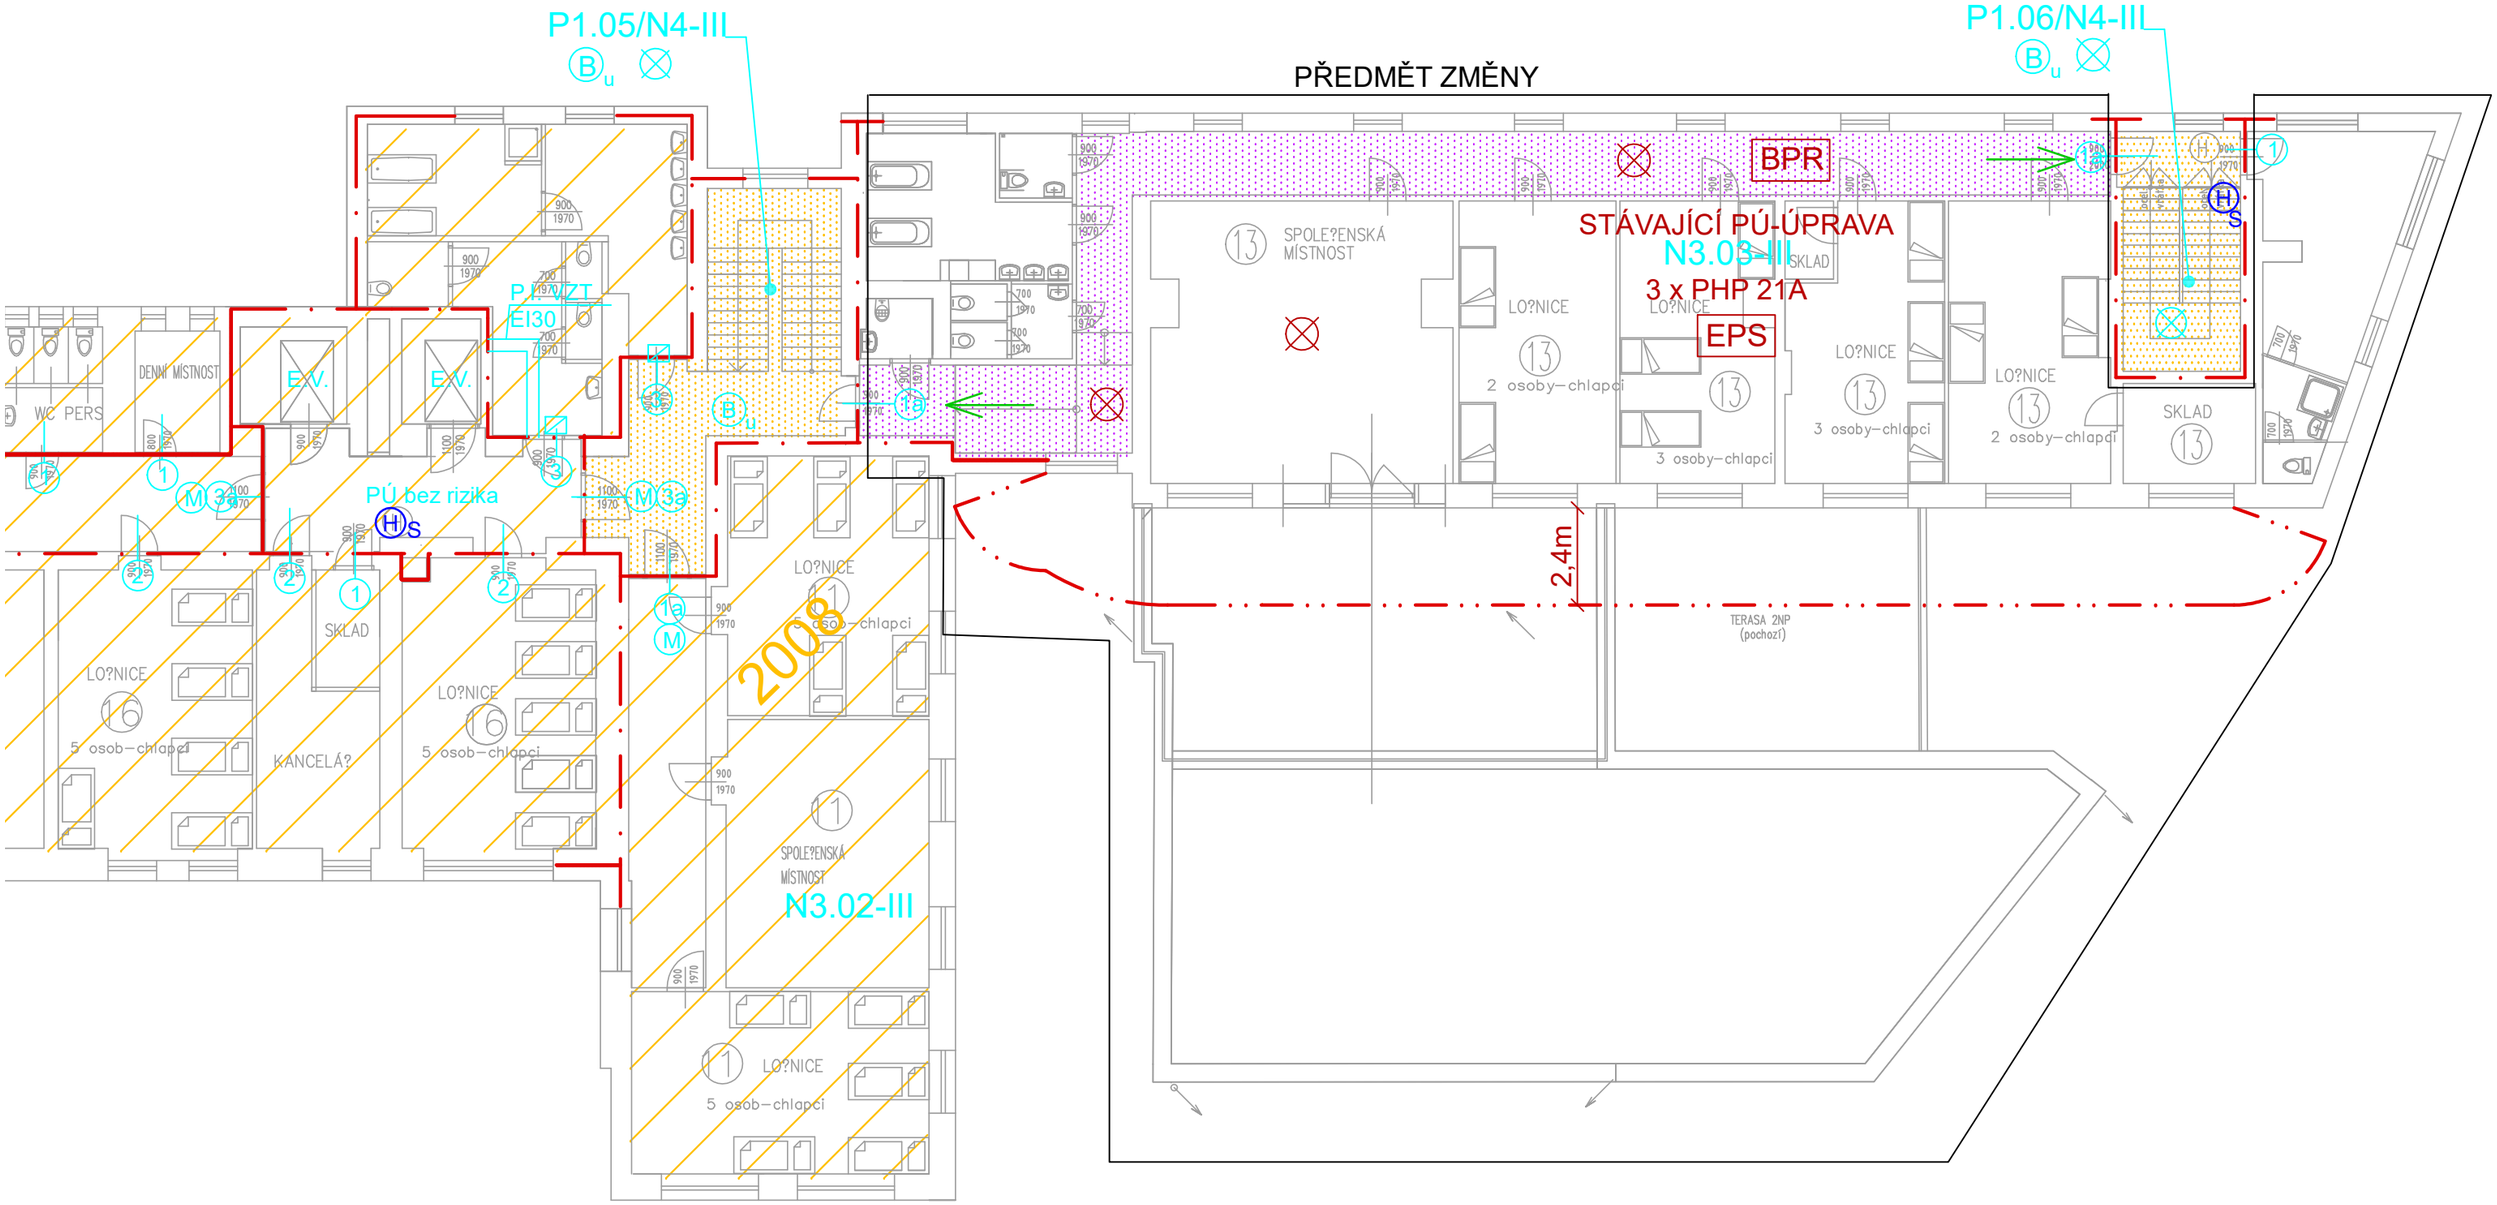

LEGENDA STÁVAJÍCÍ :

- (1a) EI30DP3-S-C S PRŮHLEDEM 0,06 m²
- (Z) PŮVODNÍ DVEŘE ZAZDĚNY STĚNOU TL.150 mm+OMÍTKA
- (1) EI30DP3-S-C
- (2) EI30DP3-S
- (3) EW30DP3-C
- (3a) EW30DP3-C S PRŮHLEDEM 0,06M2
- (4) EI30DP1-S-C
- (6) EW15DP1-C VÝTAHOVÉ
- (8) DVÍŘKA EI30DP1-S
- (9) ČÍSLO NEPOUŽITO
- (11) OKNO EI45DP1
- (P) PANIKOVÉ KOVÁNÍ(HRAZDA)
- (K) DVEŘE S KOVÁNÍM VE VÝŠE DO 1,2m NAD PODLAHOU, KTERÉ PÁKOVÝM MECHANISMEM OTEVŘE VŠECHNY DVEŘNÍ KŘÍDLA POHYBEM SHORA DOLŮ ČI VODOROVNĚ VE SMĚRU ÚNIKU
- (M) MAGNETY EPS
- (B) BLOKOVÁNÍ DVEŘÍ-VIZ PBŘ
- SMĚR ÚNIKU
- NOUZOVÉ OSVĚTLENÍ
- NOUZOVÉ OSVĚTLENÍ
- (H)S HYDRANT STÁVAJÍCÍ
- PHP PRÁŠKOVÝ 6KG 21A/113B
- P.I. VZT EI45
- POŽÁRNÍ STĚNOVÝ UZÁVĚR
- CHÚC TYPU "B"
- HRANICE POŽÁRNĚ NEBEZPEČNÉHO PROSTORU

LEGENDA AKTUALIZACE:

- HRANICE POŽÁRNĚ NEBEZPEČNÉHO PROSTORU
- ZMĚNA
- (Pk) PANIKOVÁ KLIKA
- (H)N HYDRANT NOVÝ
- NOUZOVÉ OSVĚTLENÍ
- PROSTOR BEZ POŽÁRNÍHO RIZIKA
- EPS ELEKTRICKÁ POŽÁRNÍ SIGNALIZACE

3.NP
M 1:150