


SO(A)01-PŮVODNÍ OBJEKT-ČP-NP1=±0,000
SO(C)03-"BAZEN"-ČP-NP1=+0,310

N.P.1 - SCHEMA KONSTRUKČNÍ
PŮDORYS M 1:100 D1.2.2.1.101/00

N.P.1 - POZNÁMKY:
- STROPNÍ DESKA : PředemPředjáděDesky (PPD) d=265 mm, DO KAŽDÉ SPÁRY VLOŽIT ZALINKOVOU VÝTIUŽ 61012,
VÝTIUŽ PRŮPOJIT S VÝTIUŽÍ ŽB-VĚNCE V ROVINĚ STROPNÍ DESKY ZA LÍCEM PANELŮ
NAVRH SLOŽENÍ STĚNY V ROVINĚ ŽB-VĚNCU (zvnějšku) :
- porobetonová větrcovka d~50
- tepelná izolace d~90
- ŽB-věnc d~300
CELKEM d~440

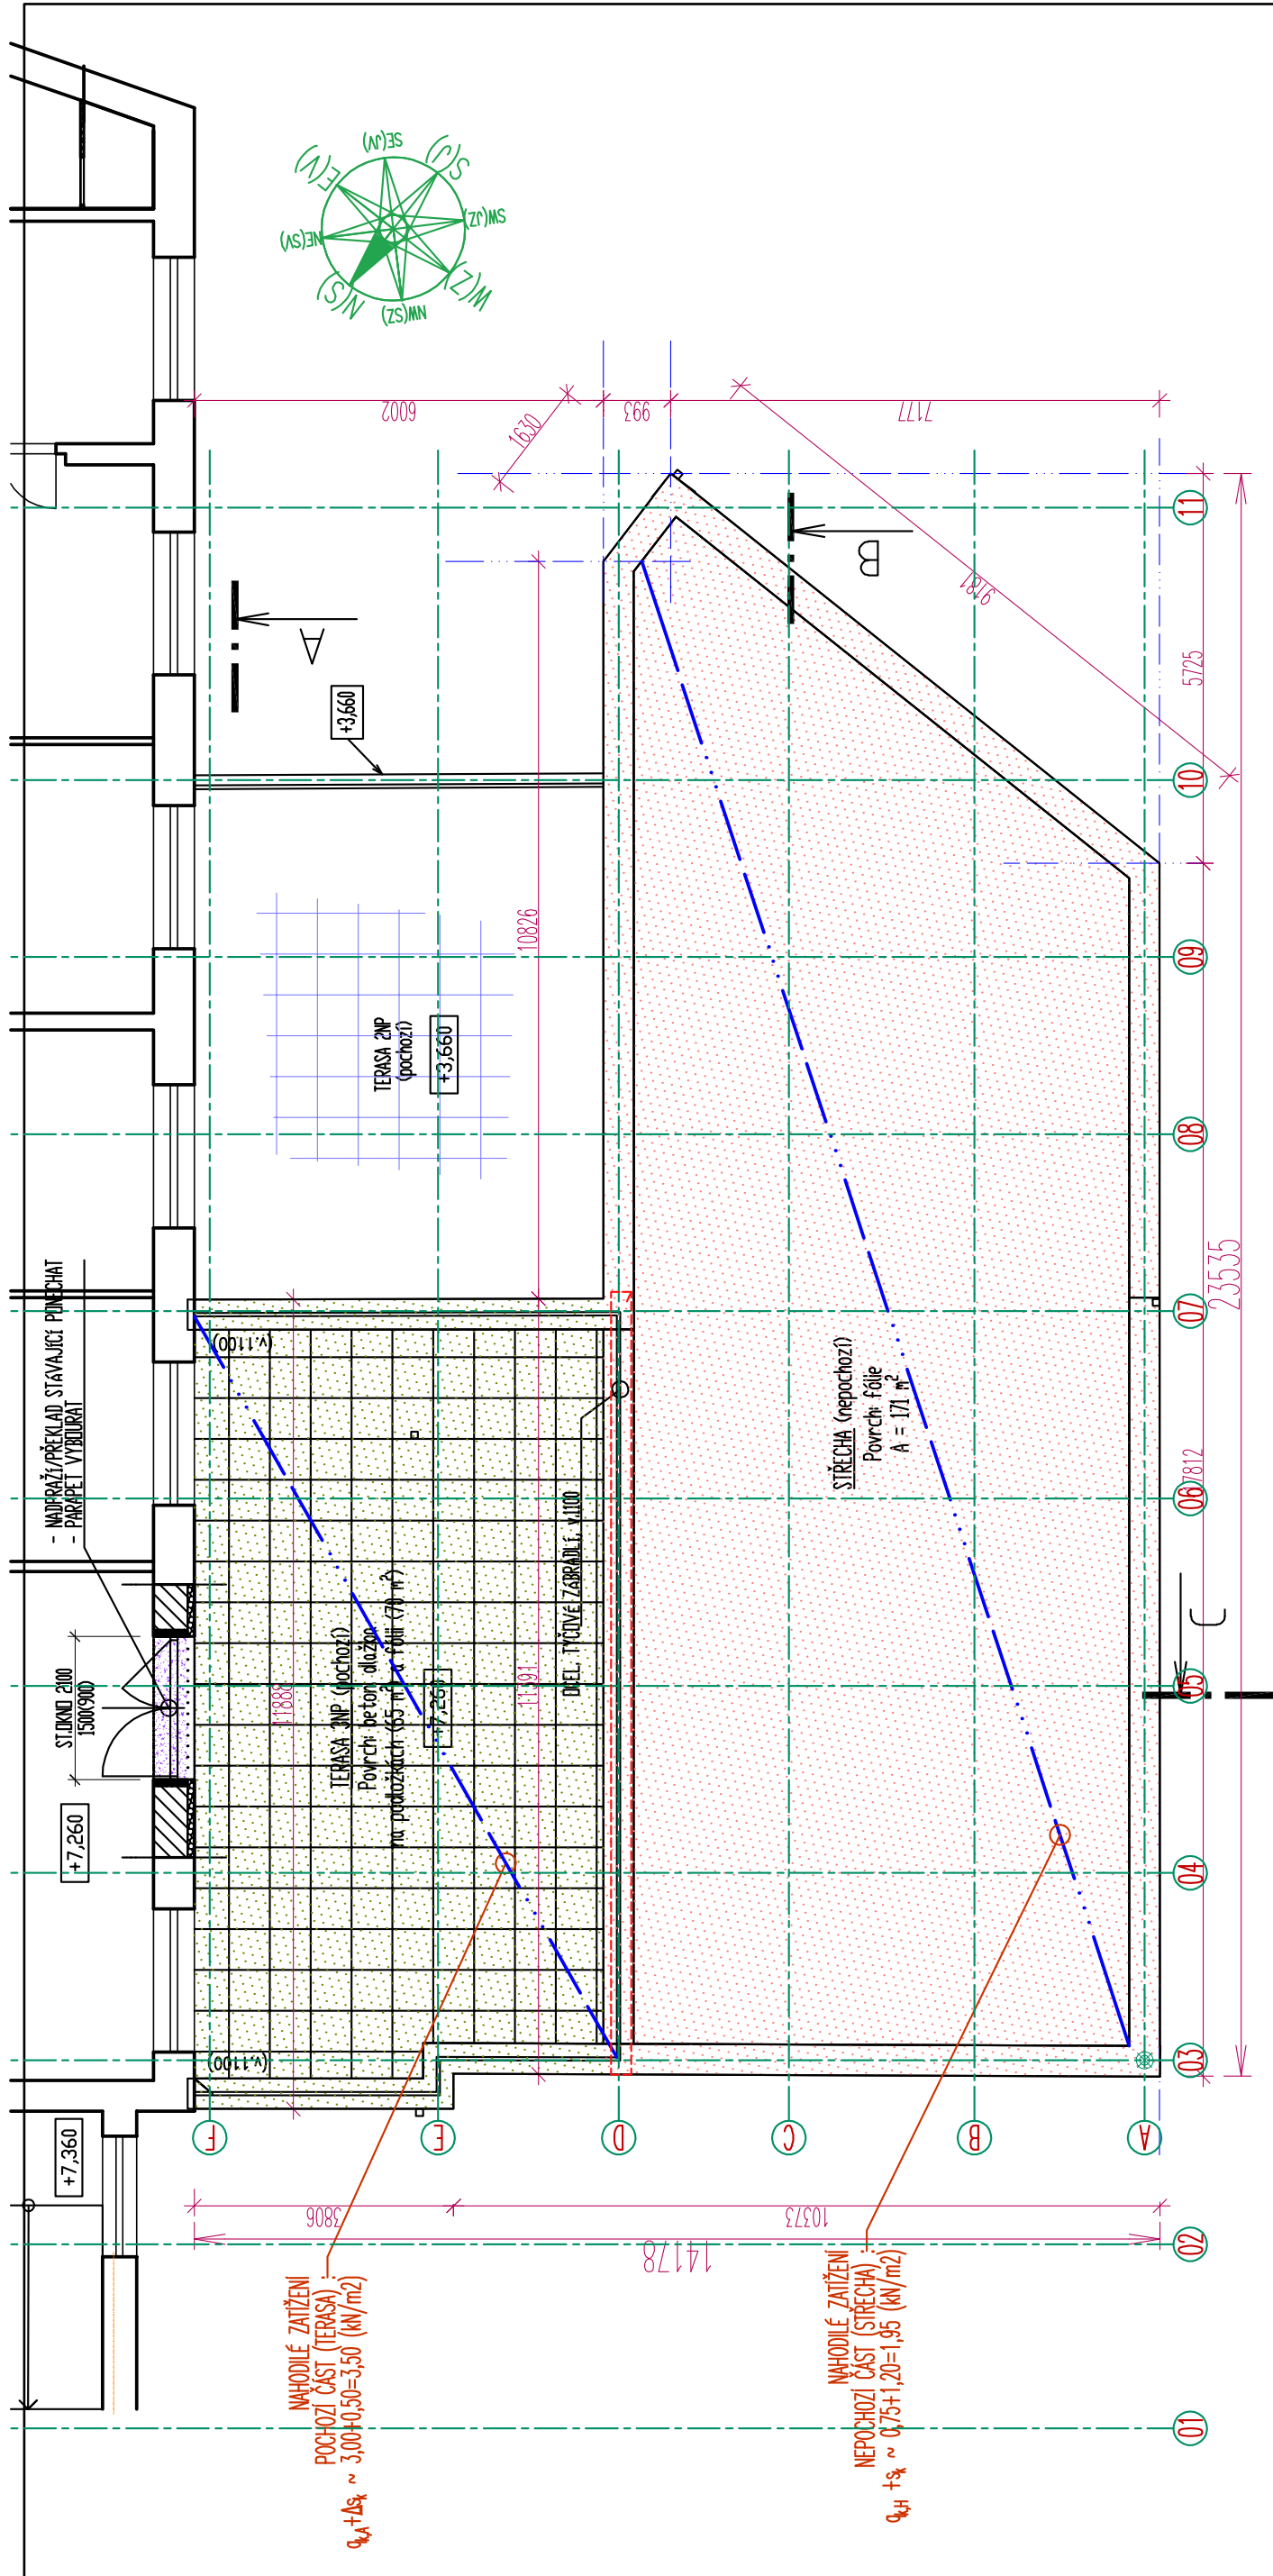

N.P.3 – SCHÉMA STAVEBNÍ/ZATĚŽOVACÍ
PŮDORYS M 1:100