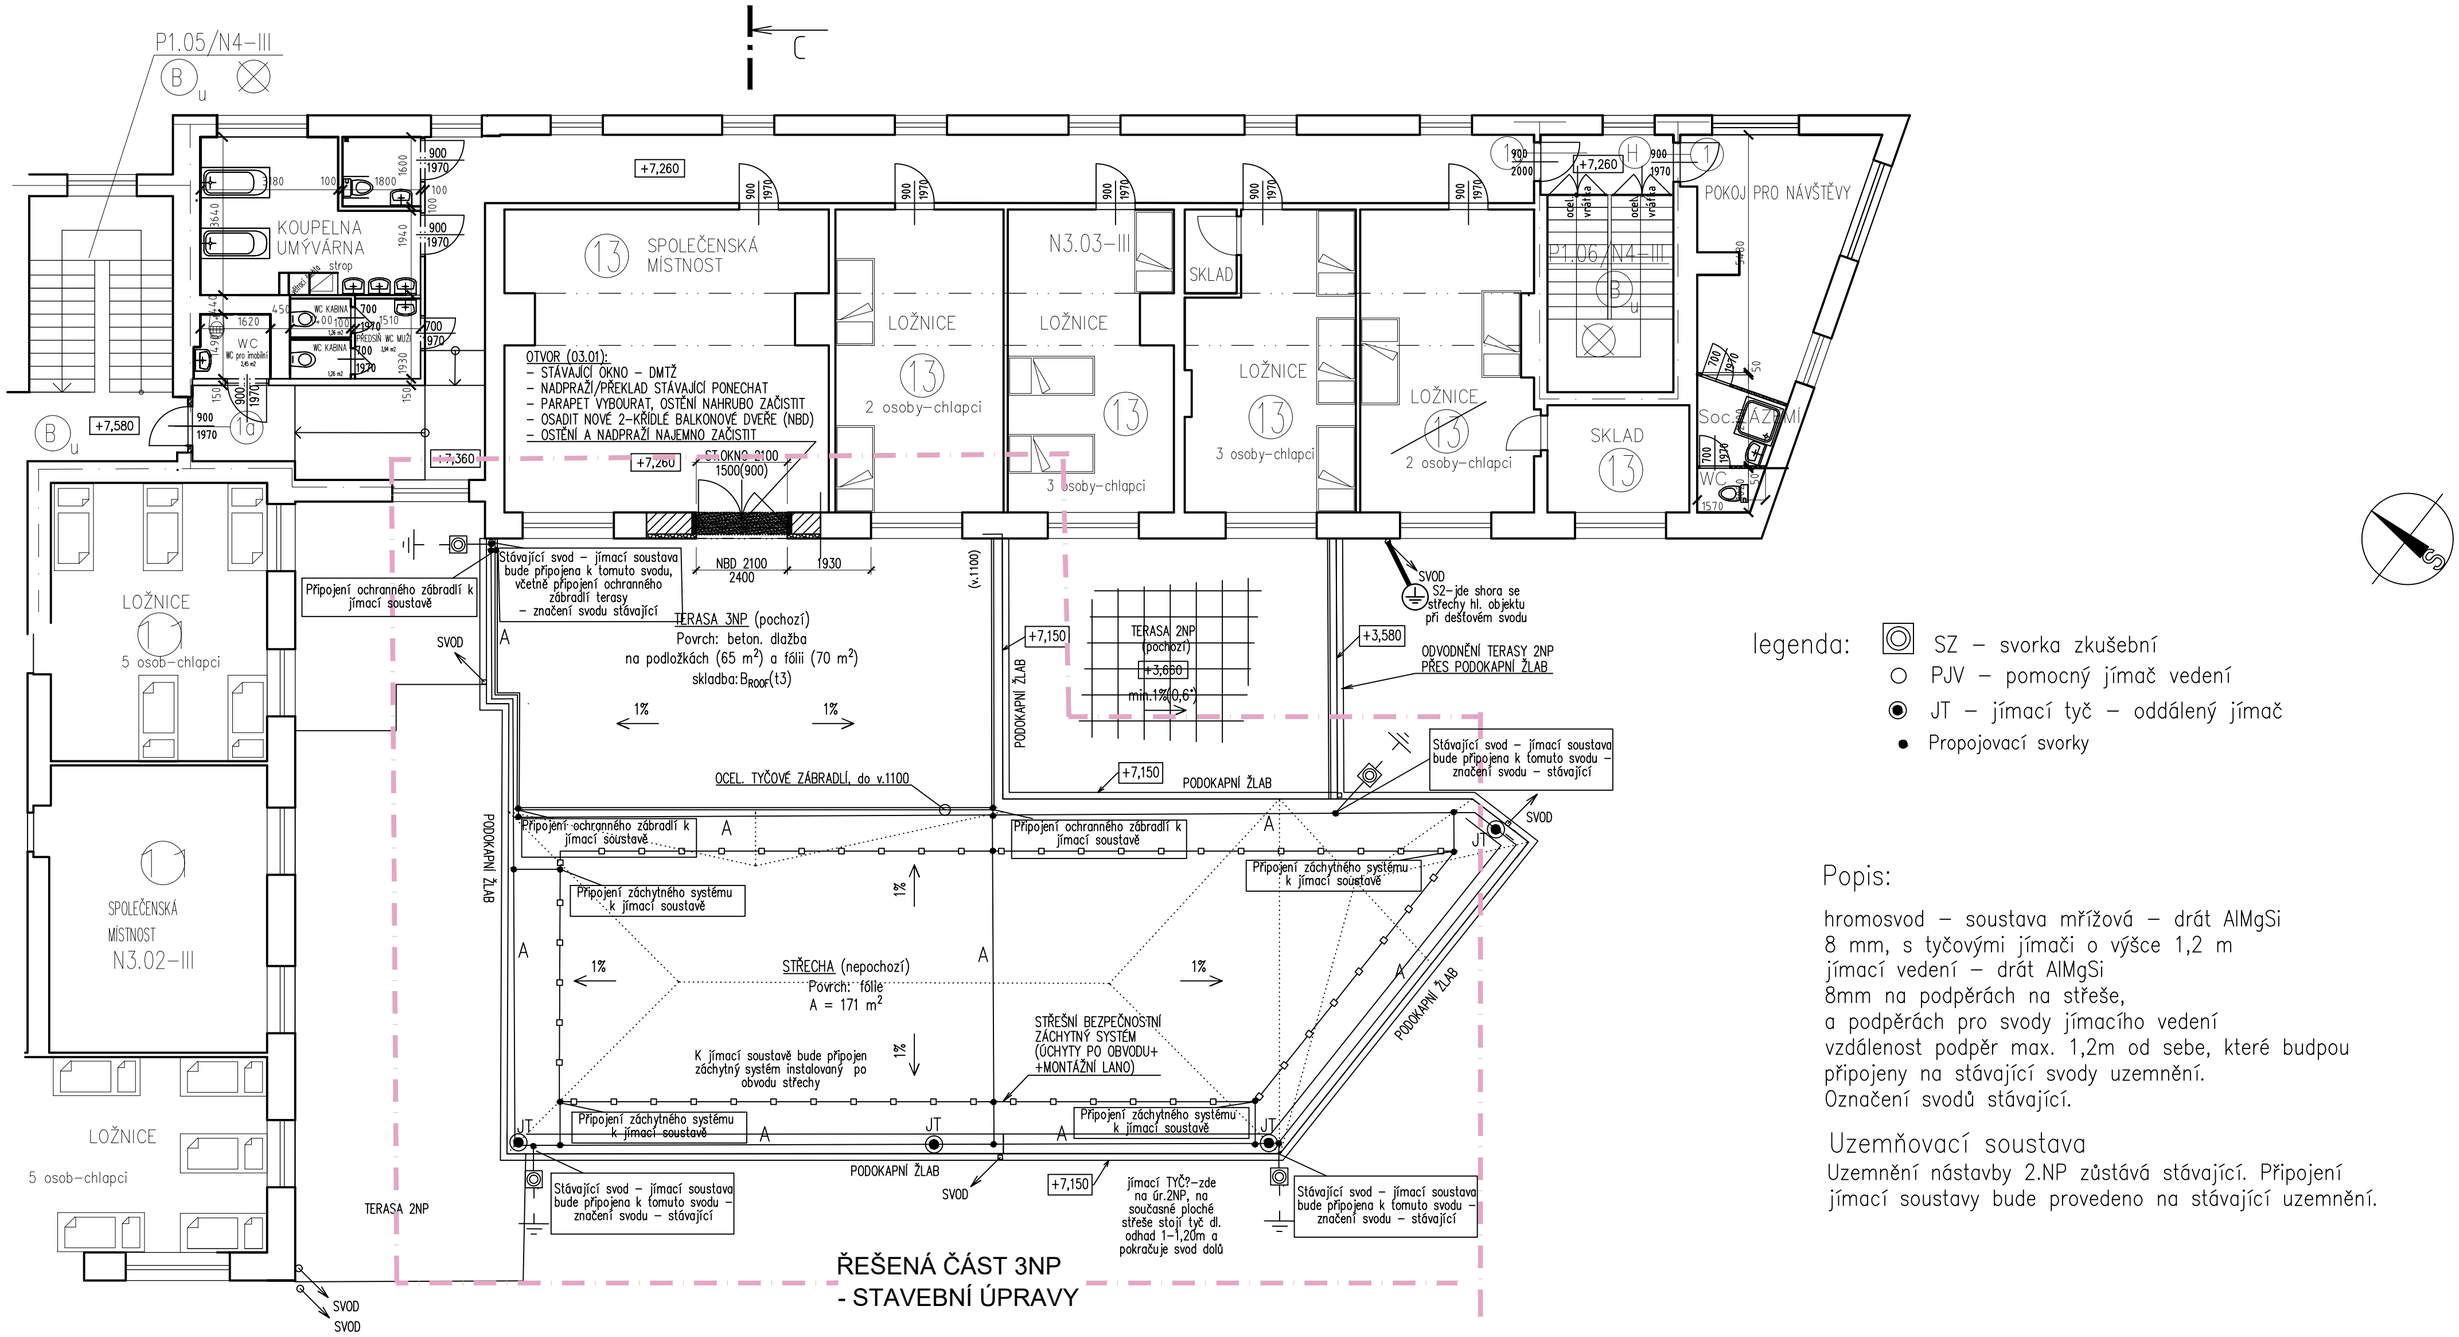

legenda:

- SZ – svorka zkušební
- PJV – pomocný jímač vedení
- JT – jímací tyč – oddálený jímač
- Propojovací svorky

Popis:

hromosvod – soustava mřížová – drát AlMgSi
8 mm, s tyčovými jímači o výšce 1,2 m
jímací vedení – drát AlMgSi
8mm na podpěrách na střeše,
a podpěrách pro svody jímacího vedení
vzdálenost podpěr max. 1,2m od sebe, které budpou
připojeny na stávající svody uzemnění.
Označení svodů stávající.

Uzemňovací soustava

Uzemnění nástavby 2.NP zůstává stávající. Připojení
jímací soustavy bude provedeno na stávající uzemnění.

Pavel Šíma Suvorovova 597, Klatovy 4, 339 01 IČO: 72254360	INVESTOR DOZP Bystřice nad Úhlavou, příspěvková organizace, Bystřice nad Úhlavou 44, 340 22 Nýrsko, IČ: 49207300		STUPEŇ PD: DPS
D DOKUMENTACE OBJEKTŮ A TECHNOLOGICKÝCH A TECHNOLOGICKÝCH ZAŘÍZENÍ D.1 DOKUMENTACE STAVEBNÍHO NEBO KONSTRUKČNÍHO OBJEKTU D.1.1 ARCHITEKTONICKO-STAVEBNÍ ŘEŠENÍ D.1.2 STAVEBNĚ KONSTRUKČNÍ ŘEŠENÍ D.1.3 POŽÁRNĚ BEZPEČNOSTNÍ ŘEŠENÍ D.1.4 TECHNIKA PROSTŘEDÍ STAVEB D.1.4.a) ZDRAVOTNĚ TECH. INSTALACE D.1.4.b) VZT A VYTÁPĚNÍ, CHLAZENÍ, PLYNOVÁ ZAŘÍZENÍ D.1.4.c) MĚŘENÍ A REGULACE D.1.4.d) SILNOPROUDÁ ELEKTROTECHNIKA, ELEKTRONICKÉ KOMUNIKACE OCHRANA PŘED BLESKEM D.2 DOKUMENTACE TECHNICKÝCH A TECHNOLOGICKÝCH ZAŘÍZENÍ E DOKLADOVÁ ČÁST	VYPRACOVAL Pavel Šíma VEDOUCÍ PROJEKTANT, KONTROLOVAL Pavel Šíma ZODPOVĚDNÝ PROJEKTANT Pavel Šíma AUTOR Pavel Šíma	OBSAH NÁSTAVBA NAD 1NP, STAVEBNÍ ÚPRAVY DOZP Bystřice nad Úhlavou č.p.44, st.p.č.81/1 - k.ú. Bystřice nad Úhlavou D.1.4. TECHNIKA PROSTŘEDÍ STAVEB DATUM 12/2019 MĚŘÍTKO 1:100	ČÍSLO SOUPRAVY FORMÁT: A2
		VÝKRES OCHRANA PŘED BLESKEM	D.1.4.d)3