


VZOROVÝ PŘÍČNÝ ŘEZ

PŘEVÝŠENO



V PŘÍMÉ

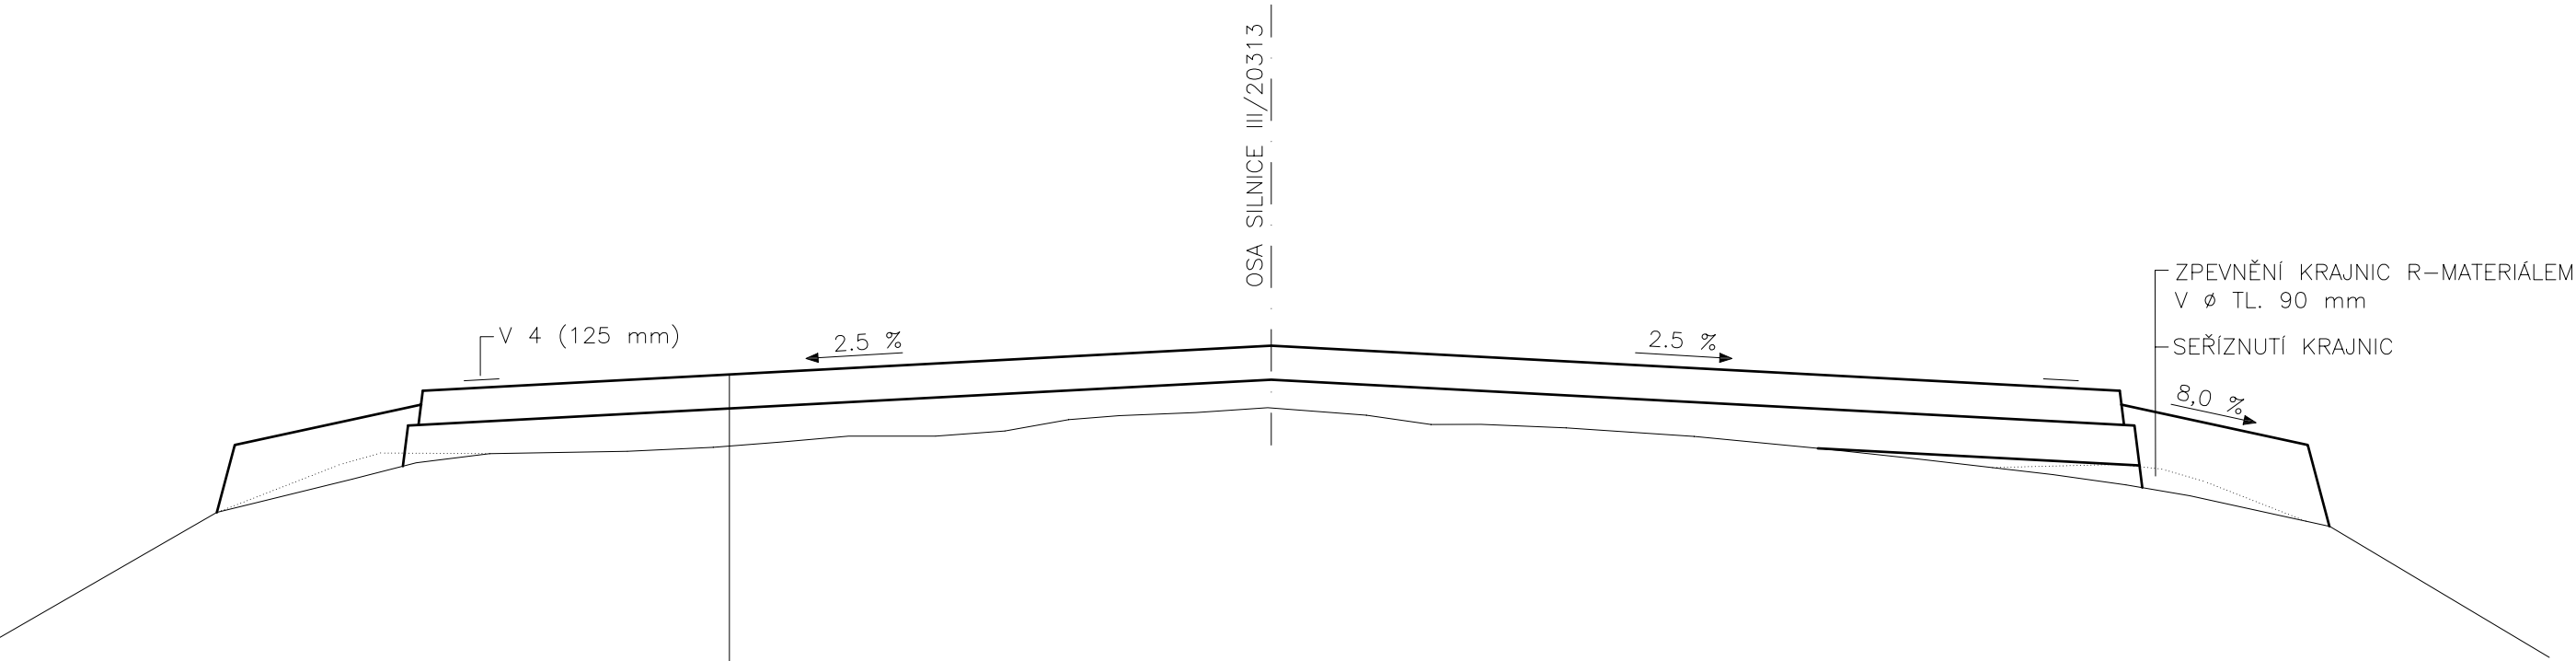

- BETON ASFALTOVÝ STŘEDNĚZRNNÝ
- SPOJOVACÍ POSTŘIK
- VYROVNÁVKA Z ASFALTOVÉHO BETONU HRUBOZRNNÉHO
- SPOJOVACÍ POSTŘIK
- ZAMETENÍ STÁVAJÍCÍHO KRYTU

ACO 11+	TL. 50 mm	ČSN EN 13108-1
PS-C	0.30 kg/m²	ČSN 73 6129
ACL 16+	TL. 40 mm	ČSN EN 13108-1
PS-C	0.60 kg/m²	ČSN 73 6129