


Materiály a zařízení, uvedené v projektové dokumentaci stavby, jsou pouze směrné dle nutných standardů pro zpracování projektu a podrobného výkazu materiálu. Materiály a výrobky je možné zaměnit při zachování shodných parametrů a funkce.

01	02/2021	úprava zadávací dokumentace
revize	datum	popis

$\pm 0,000$ = stávající, tj. 343,73 m.n.m. Bpv

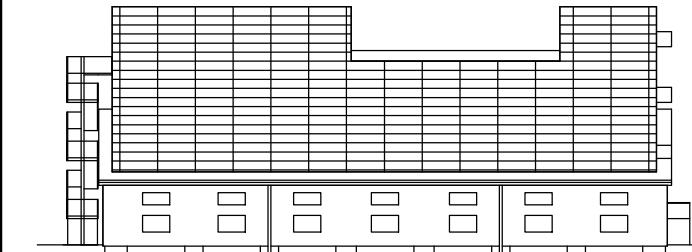

generální projektant:

PROJEKT

AS Projekt, spol. s r.o.
Zelenohorská 380/60A
326 00 Plzeň
IČO 416 36 473

autoří:

Jnq. qrch. Pavol Němeček, CSc., Jnq. qrch. Daniel Němeček

investor:

Studijní a vědecká knihovna PK

Smetanovy sady 179/2
301 00 Plzeň

projekt:

ROZŠÍŘENÍ DEPOZITÁRNÍCH PROSTOR - BORY 16

část:

D.1.6. Posuvné regály

výkres:

Boční pohled

stupeň:

DPS

DPS XI/2018

měřítko

měřítko: 1:50 číslo výkresu: 02