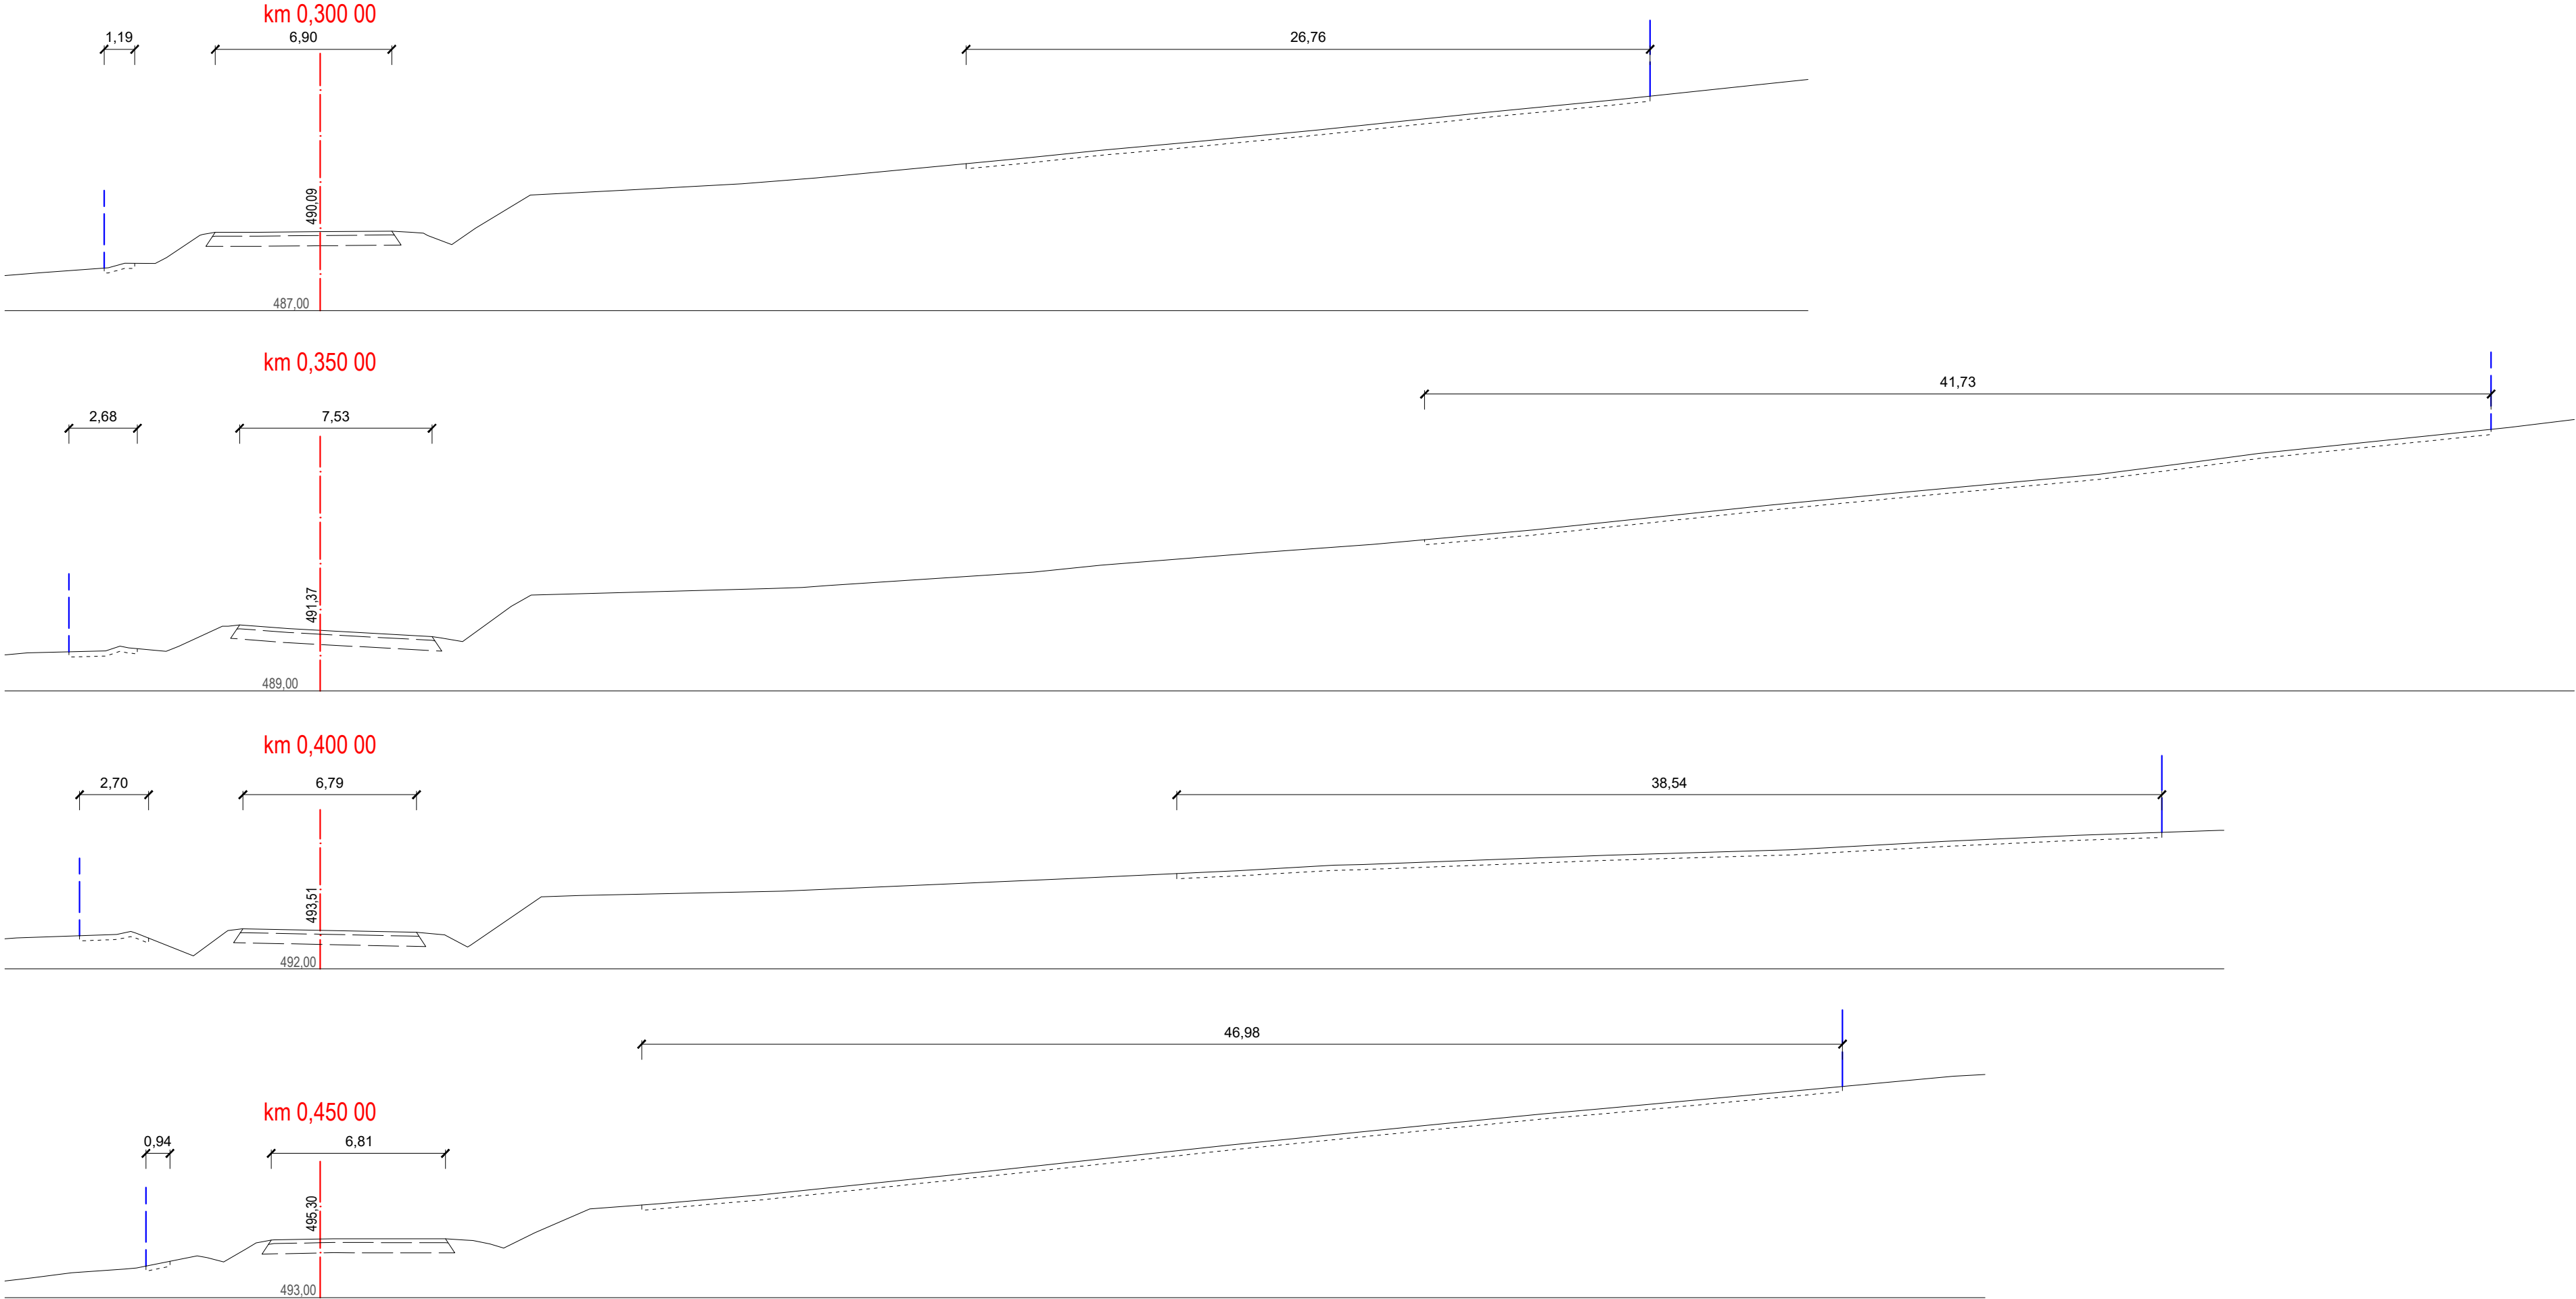
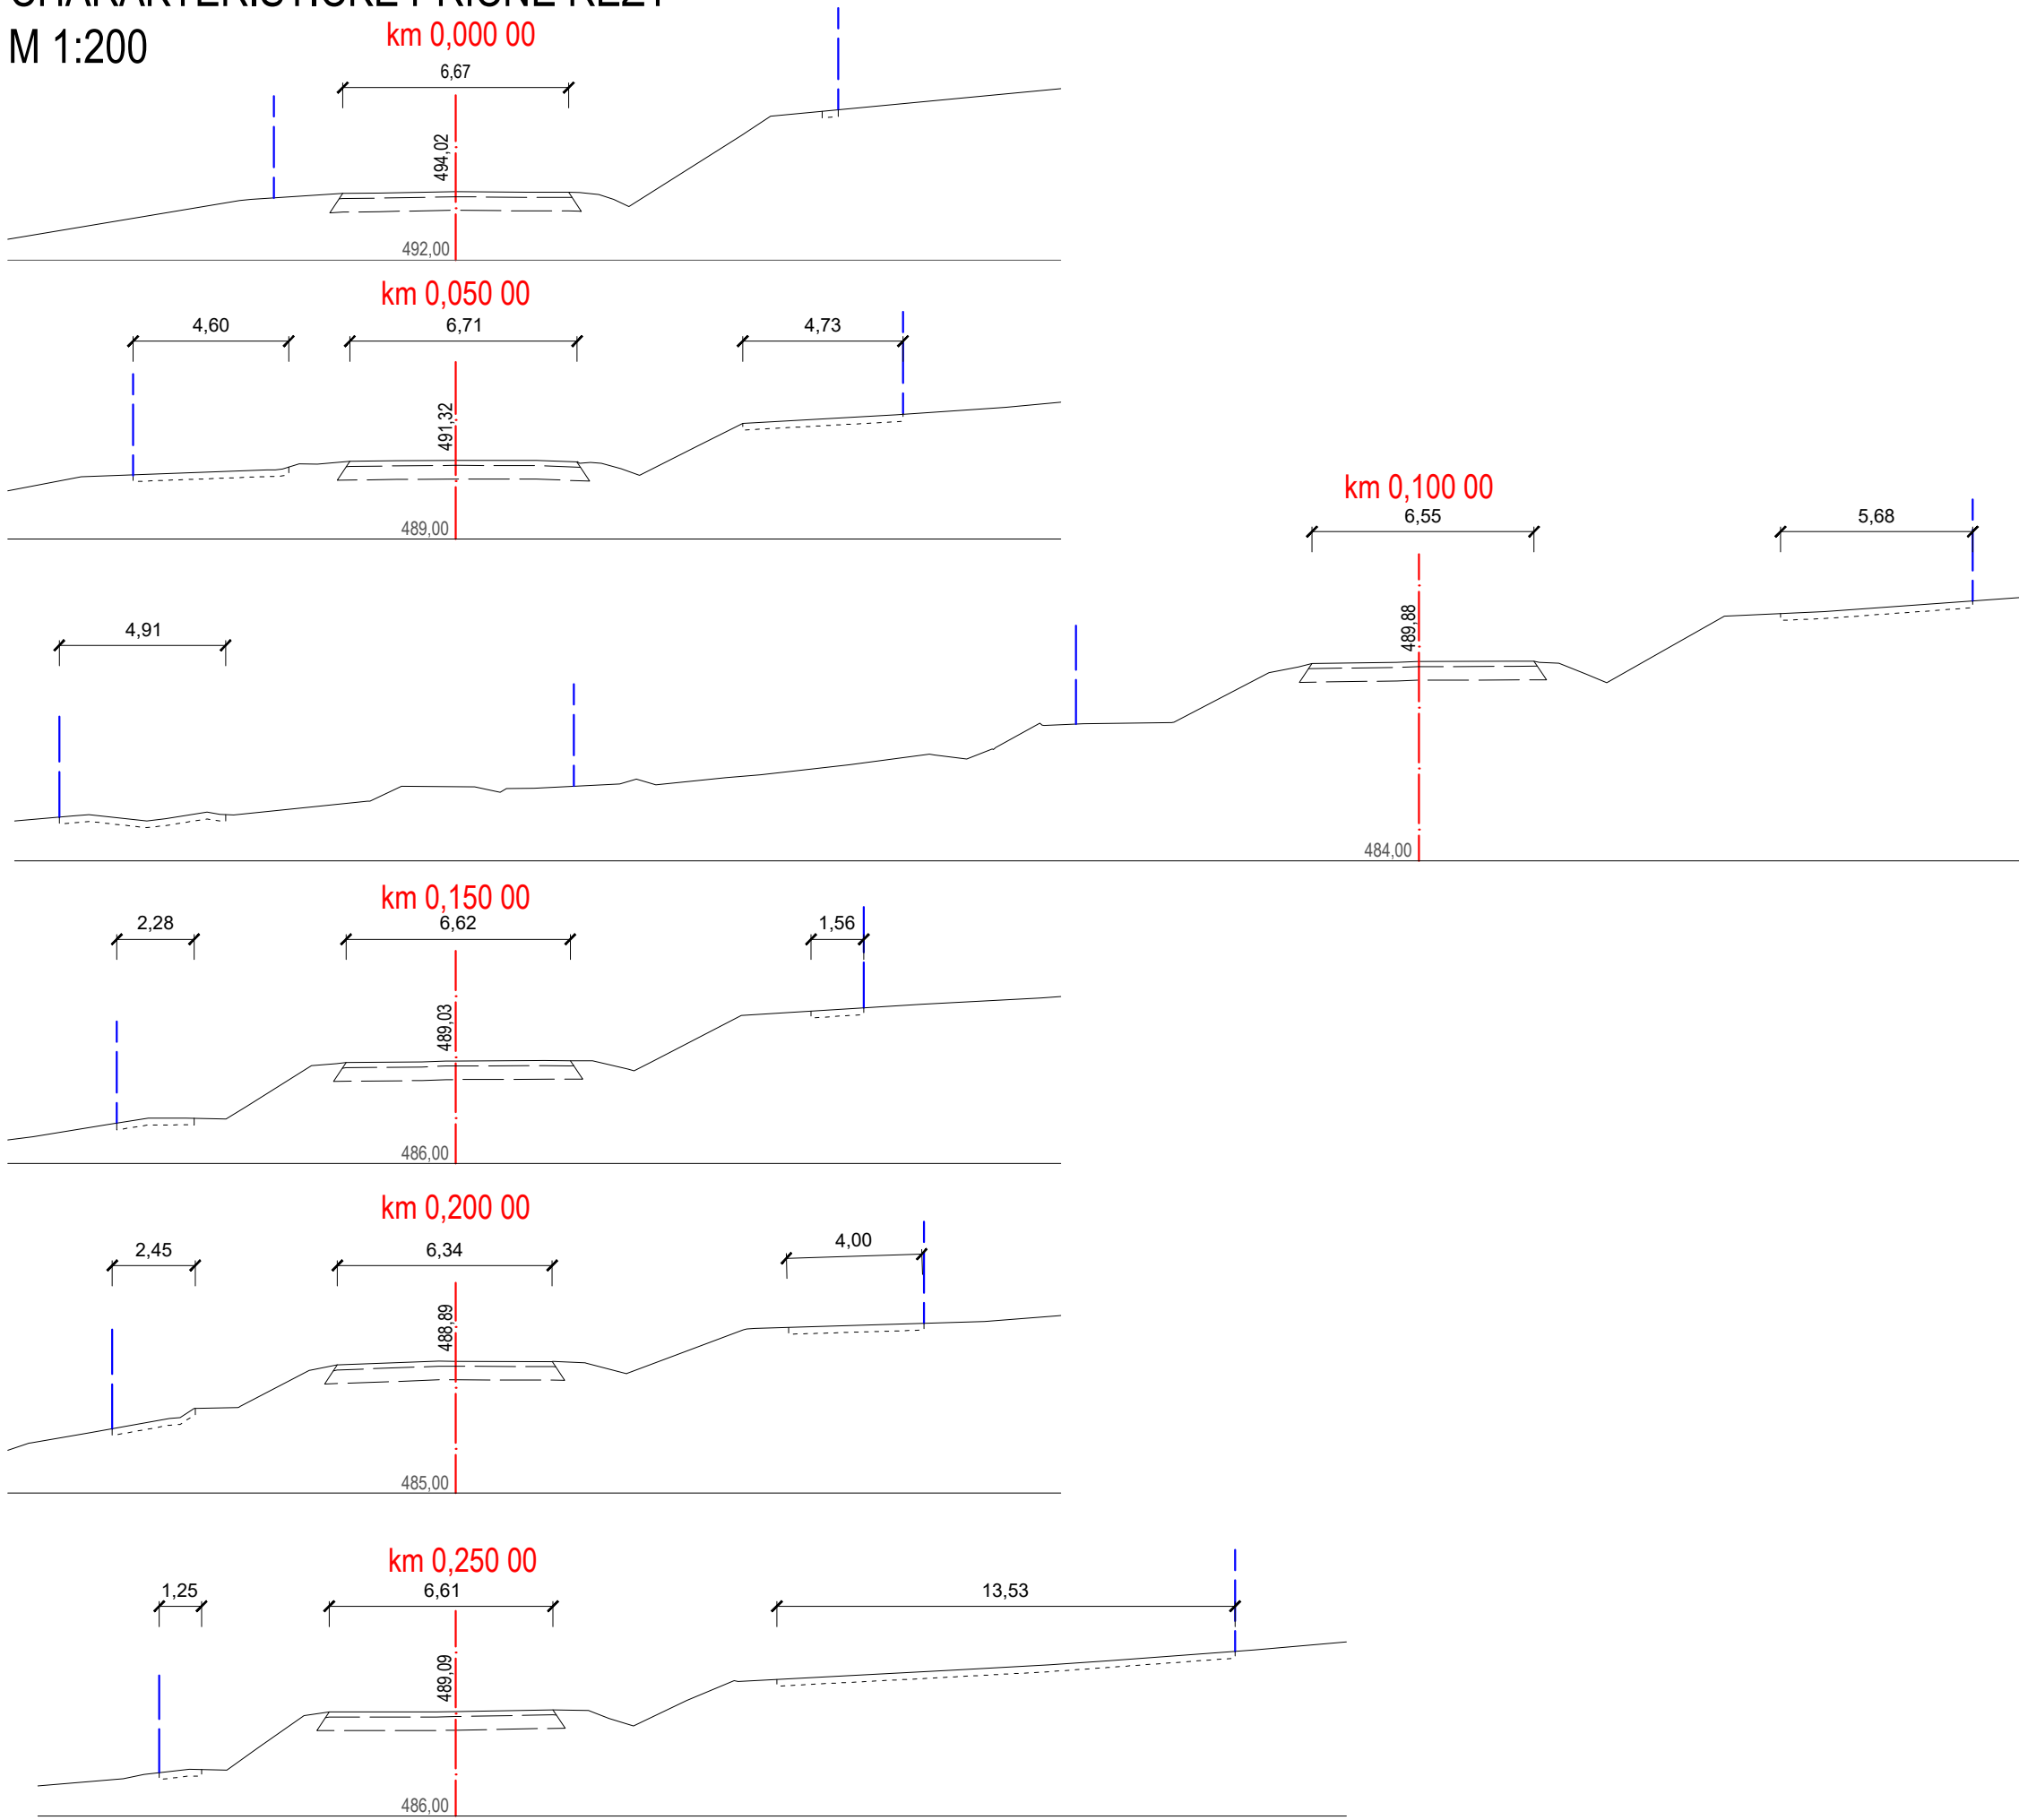

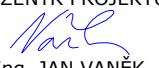
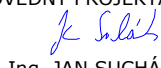
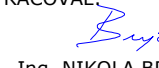


CHARAKTERISTICKÉ PŘÍČNÉ ŘEZY  
M 1:200



SOUŘADNICOVÝ S-JTSK, VÝŠKOVÝ SYSTÉM Bpv

OBJEDNATEL:  Správa a údržba silnic Plzeňského kraje, příspěvková organizace Koterovská 462/162 326 00 Plzeň		ZHOTOVITEL:  AFRY CZ s.r.o. MAGISTRŮ 1275/13 140 00 PRAHA 4 tel.: +420 277 005 500 www.afry.cz	
HLAVNÍ INŽENÝR PROJEKTU:  Ing. JAN VANĚK	ZODPOVĚDNÝ PROJEKTANT:  Ing. JAN SUCHÁNEK	VYPRACOVAL:  Ing. NIKOLA BREJCHOVÁ	KONTOLOVAL:  Ing. JAKUB VYHNÁLEK
NÁZEV PROJEKTU: <b>II/230 NEPOMUK - PŘEŠTICE, 2.A ÚSEK - NAPŘÍMENÍ ÚJEZD</b>			
ČÁST:	DOKUMENTACE OBJEKTŮ		
STAVEBNÍ OBJEKT:	PŘÍPRAVA ÚZEMÍ - SO 020		
PŘÍLOHA:	CHARAKTERISTICKÉ PŘÍČNÉ ŘEZY		
KRAJ:	PLZEŇSKÝ KRAJ	ČÁST:	PŘÍLOHA Č.:
DATUM:	02/2021	<b>D.1</b>	
STUPĚŇ:	PDPS	<b>3.1</b>	
MĚŘÍTKO:	1:200	ČÍSLO PARE:	
Č. ZAKÁZKY:	2020/0194		