



# DEŠŤOVÁ KANALIZACE PREFABRIKOVANÁ ŠACHTA USAZOVACÍ 1:25

## ŘEZ A – A

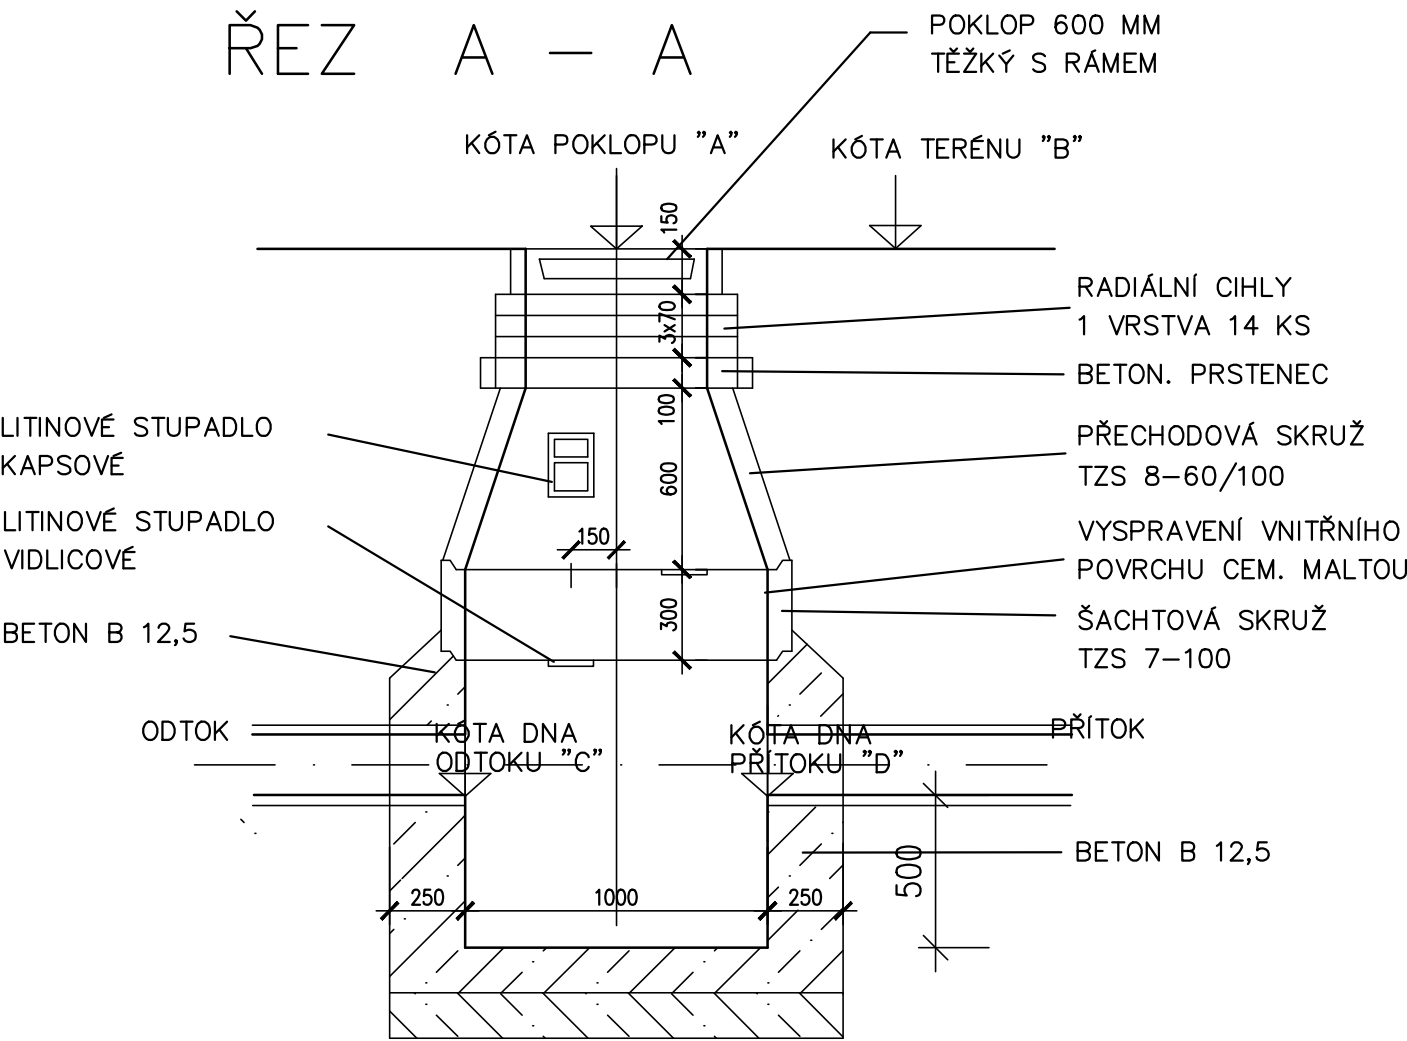

## PŮDORYS

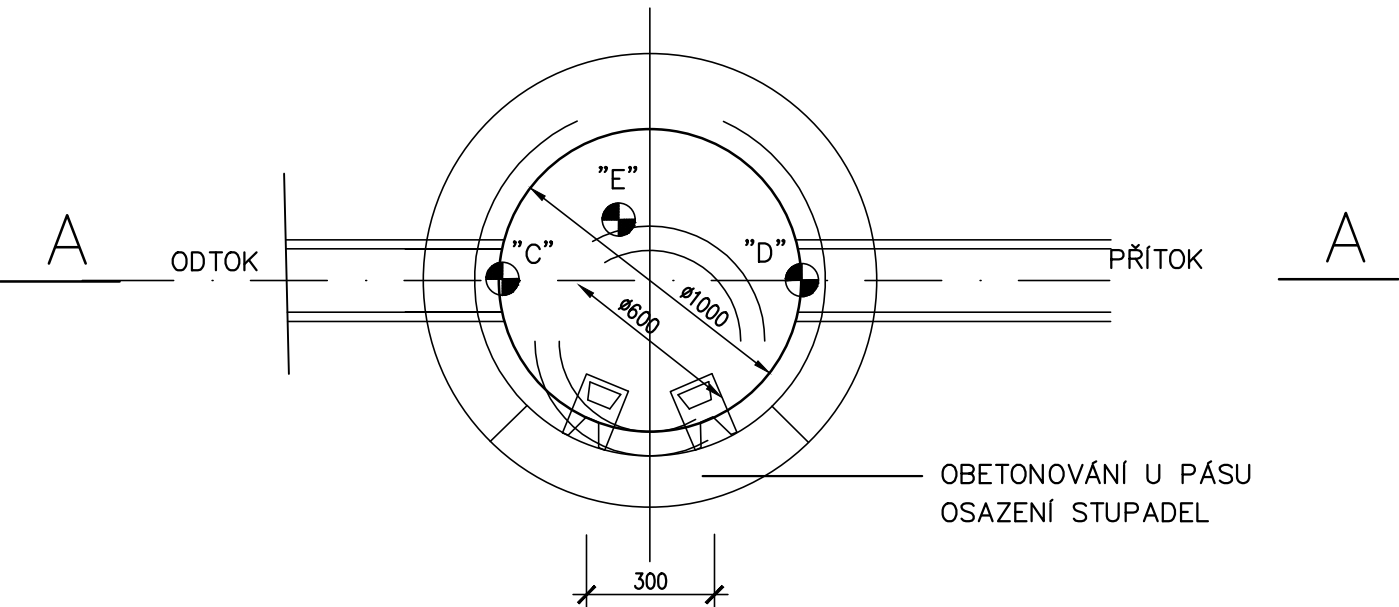

 <div>Pod Všemi svatými 4, Plzeň 301 64, tel: 377 542 288</div>		akce: <b>PŘÍSTAVBA DVOU TŘÍD MŠ LAZARETNÍ</b>	
HIP: <b>Ing. O.Janout, Ing. J.Korelus, projectstudio8 s.r.o.</b>		místo stavby: <b>Areál ZŠ a MŠ pro zrakově postižené a vady řeči parc. č. 2401/20, k. ú. Doubravka</b>	
autor: <b>Ing. O.Janout, Ing. J.Korelus, projectstudio8 s.r.o.</b>			
zodp. projektant: <b>Ing. O. Janout</b>		zadavatel: <b>Základní škola a mateřská škola pro zrakově postižené a vady řeči Lazaretní 25,312 00 Plzeň</b>	
vypracoval: <b>Ing.P.Hruška</b>			
číslo zakázky: <b>Z200061</b>		část: <b>D.1.4.e ZDRAVOTNÉ TECHNICKÉ INSTALACE</b>	
datum: <b>07/2021</b>	stupeň projektu: <b>DPS</b>	obsah: <b>REVIZNÍ ŠACHTA USAZOVACÍ</b>	
číslo přílohy: <b>2.6</b>	měřítko: <b>1:25</b>	<a href="http://www.projectstudio8.cz">www.projectstudio8.cz</a>	