




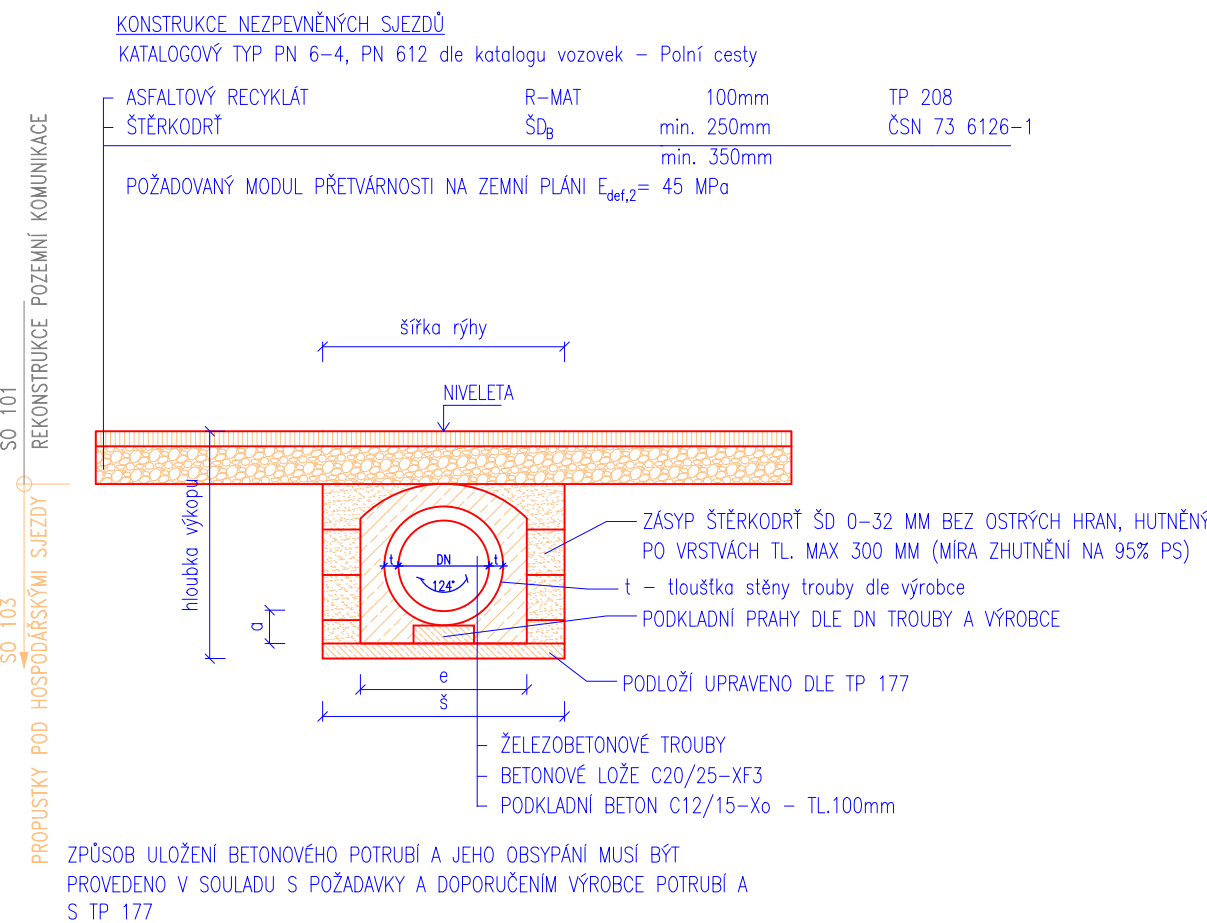

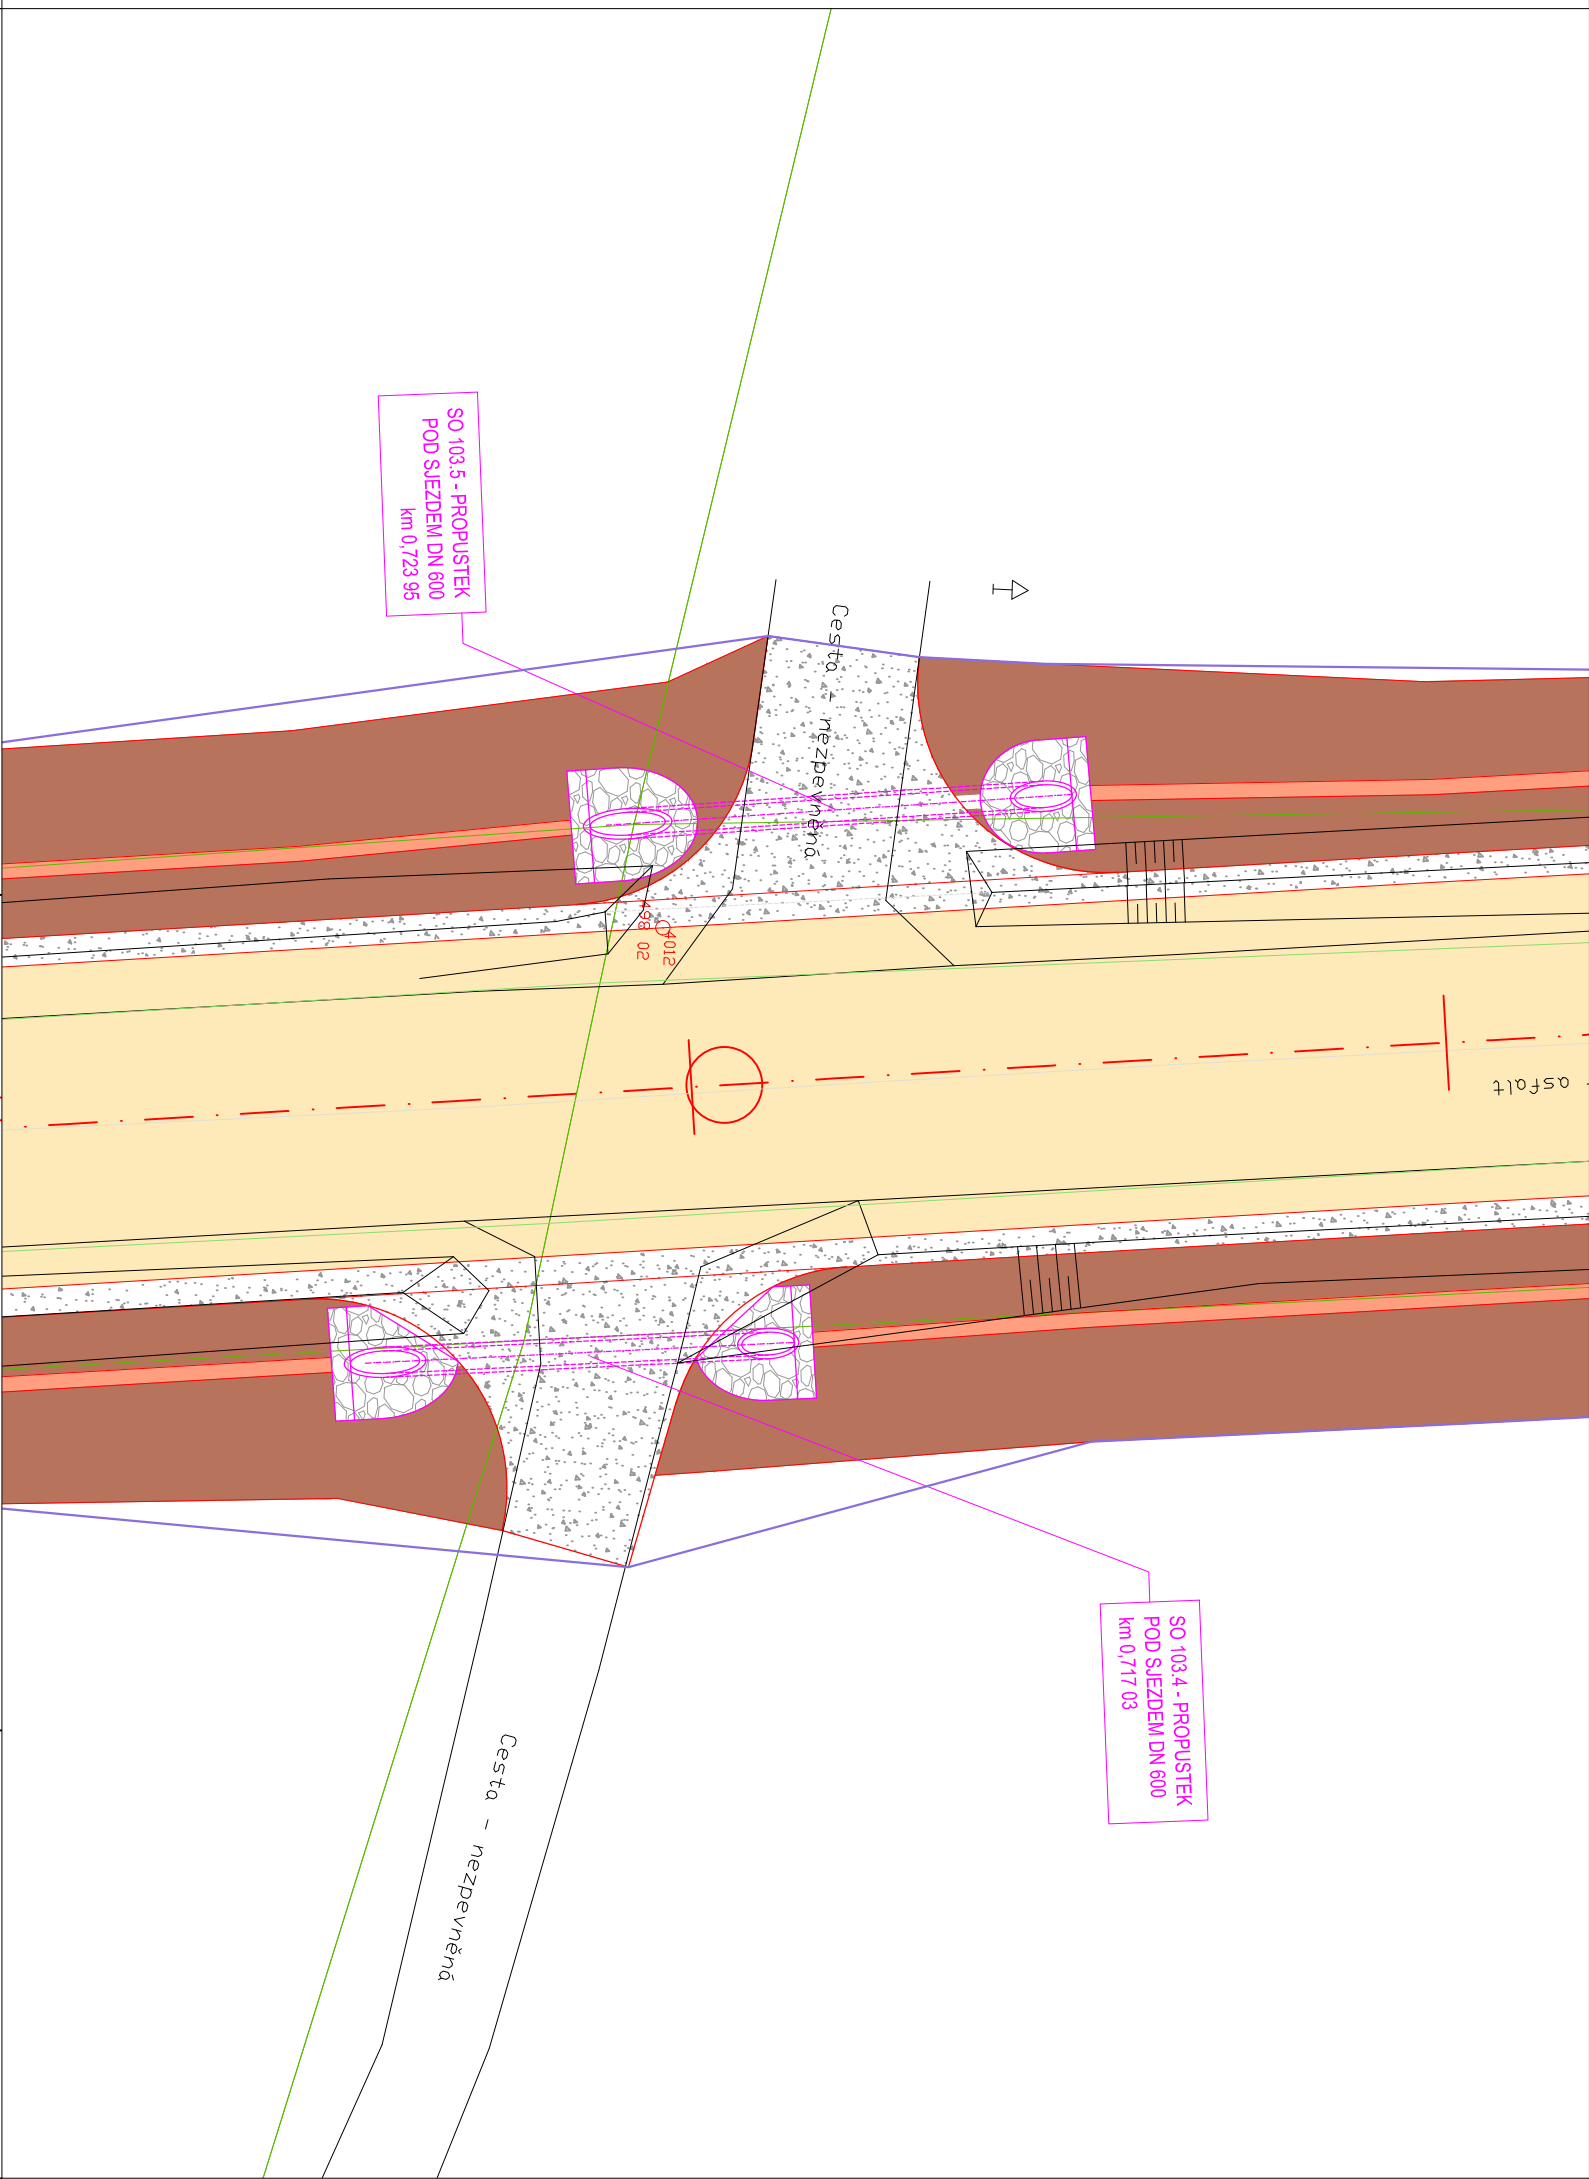

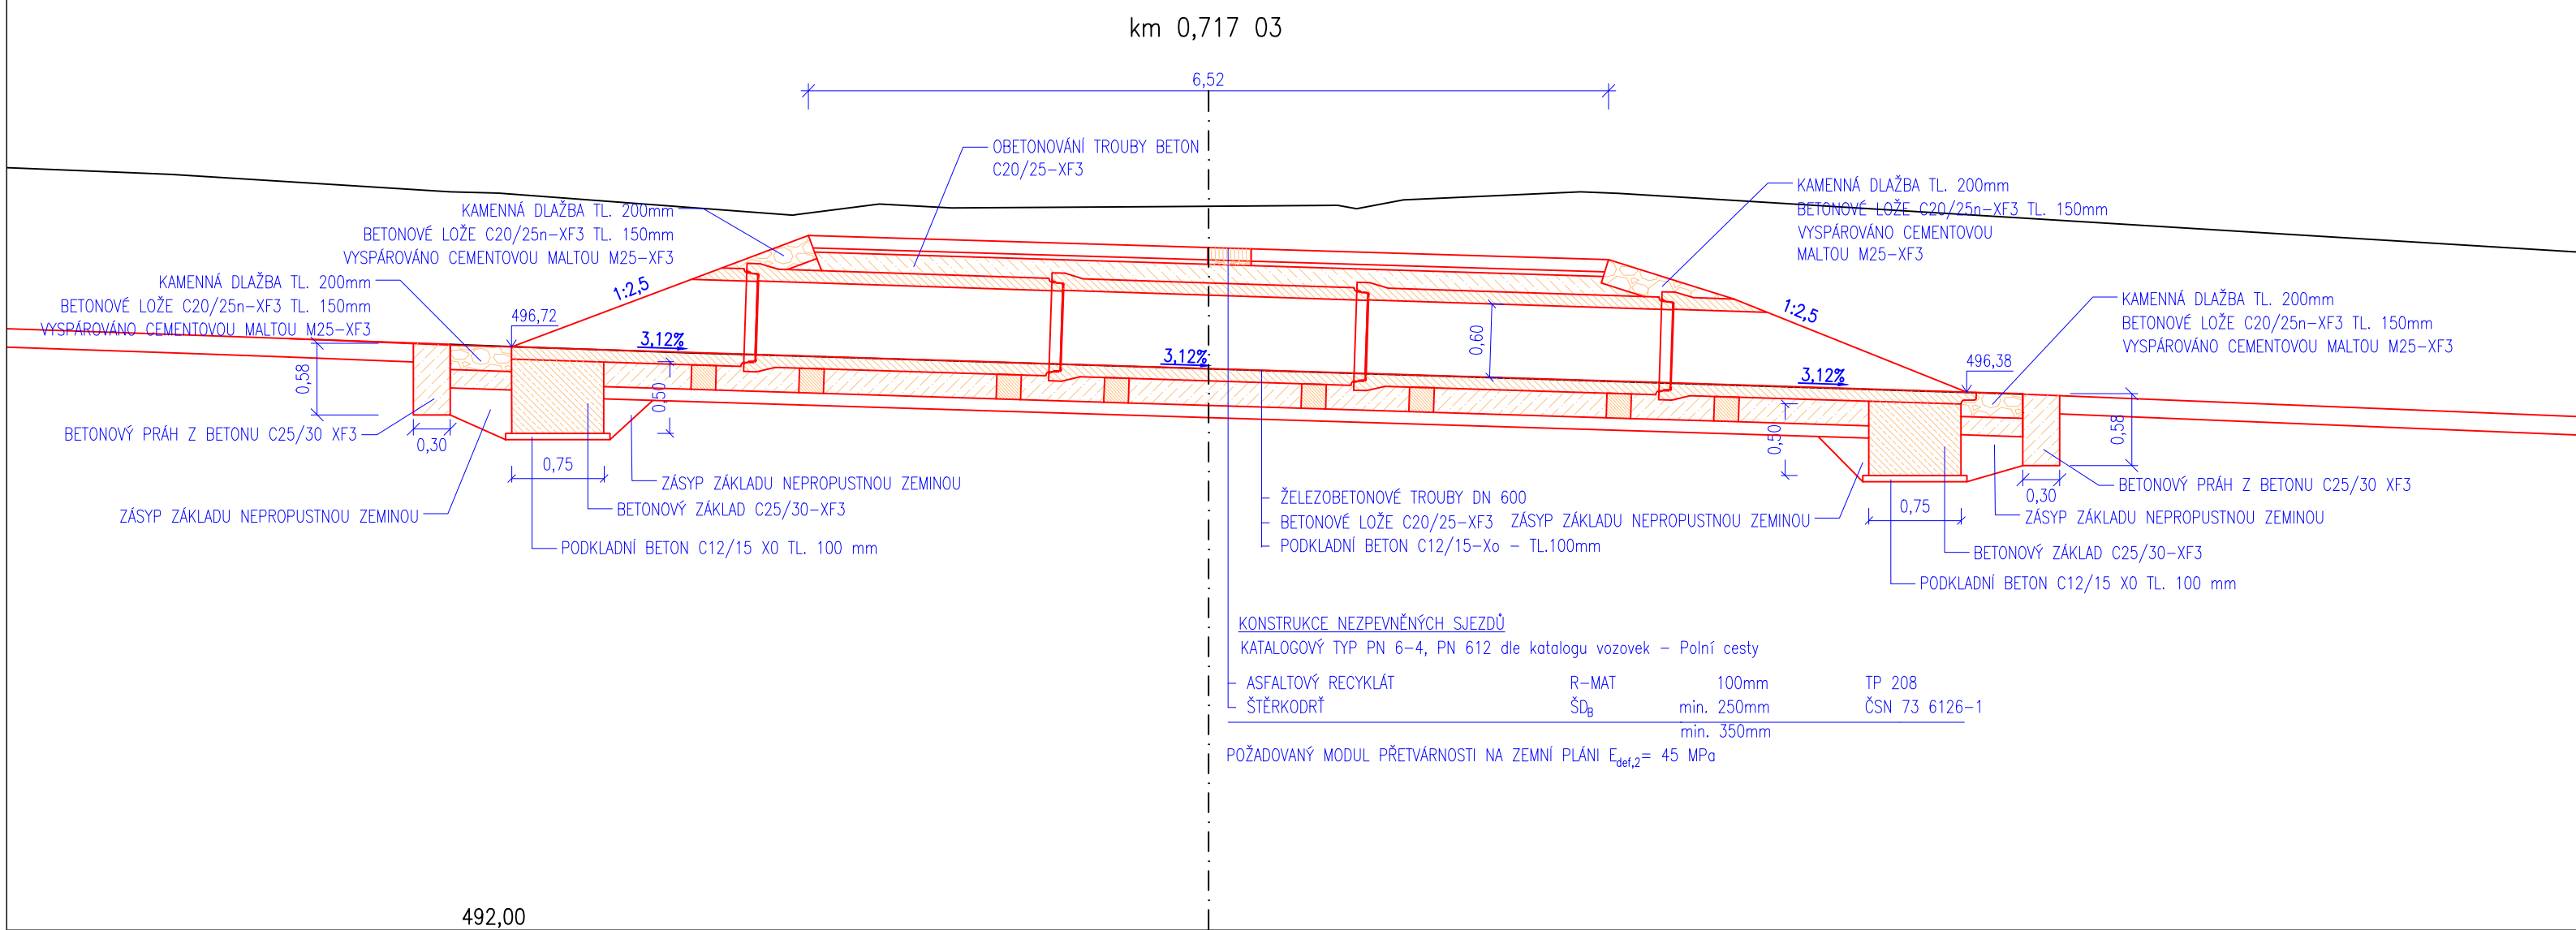








ULOŽENÍ POTRUBÍ - DN 600

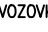

ROZMĚRY ULOŽENÍ BETONOVÝCH TRUB PROPUSTKŮ			
DN TROUBY [mm]	min. ŠÍŘKA RÝHY s [m]	VELIKOST OBETONÁVKY	
		ŠÍŘKA e [cm]	VÝŠKA o [cm]
600	1,60	110	22
800	2,00	145	30



- | | |
|---|---------------------------------------|
|  | REKULTIVACE STÁVAJÍCÍ KOMUNIKACE |
|  | VOZOVKA – ASFALT |
|  | NEZPEVNĚNÁ KRAJNICE/PLOCHA – RECYKLÁT |
|  | NÁSYP |
|  | VÝKOP |
|  | DNO PŘÍKOPU |
|  | DNO PŘÍKOPU ZPEVNĚNÉ TVÁRNÍCI |
|  | OPEVNĚNÍ KAMENEM |
|  | STÁVAJÍCÍ STAV |
|  | NAVRŽENÝ STAV |
|  | KATASTR NEMOVITOSTÍ |
|  | PROPUSTKY |
|  | STROMY KE KÁČENÍ |

Výškový systém Balt p.v.		Souřadný systém S-JTSK	
6			
5			
4			
3			
2			
1			
REVIZE	POPIS	DATUM	SCHVÁLIL

Sweco Hydroprojekt a.s. Ústředí Praha Táborská 31, 140 16 Praha 4; praha@sweco.cz; www.sweco.cz				SWECO 	
VYPRACOVAL	Bc. Müller 	HIP	Ing. Charvátová 	T. KONTROLA	Ing. Landa
PROJEKTANT	Bc. Müller	ŘEDITEL DÍZE	Ing. Charvátová	DATUM	09/2021
OBJEDNATEL	Správa a údržba silnic Plzeňského kraje, p.o.			OKRES	Tachov
II/230 Stříbro – dálnice D5, úsek 2				ČÍSLO ZAKÁZKY	11 8205 0300
				STUPEŇ	PDPS
				FORMÁT	5 A4
				MĚŘÍTKO	1:200 / 1:50
				ARCHIVNÍ ČÍSLO	002792/21/1
PŘÍLOHA:				ČÍSLO PŘÍLOHY	<div>ab</div> <div>1</div>
Situace propustku km 0,717 03					

tato dokumentace včetně všech příloh (s výjimkou dat poskytnutých objednatелеm) je duševním vlastnictvím akciové společnosti Sweco Hydroprojekt a.s. objednatel této dokumentace je oprávněn ji využít k účelům vyplývajícím z uzavřené smlouvy bez jakéhokoli omezení. Jiné osoby (jak fyzické, tak právnické) nejsou bez předchozího výslovného souhlasu objednatel oprávněny tuto dokumentaci ani její části jakkoli využívat, kopírovat (ani jiným způsobem rozmnožovat) nebo zpřístupnit dalším osobám.

oznámka: Podpisy zpracovatelů jsou připojeny pouze k výtisku číslo 01 nebo originálu přílohy (matrici).