




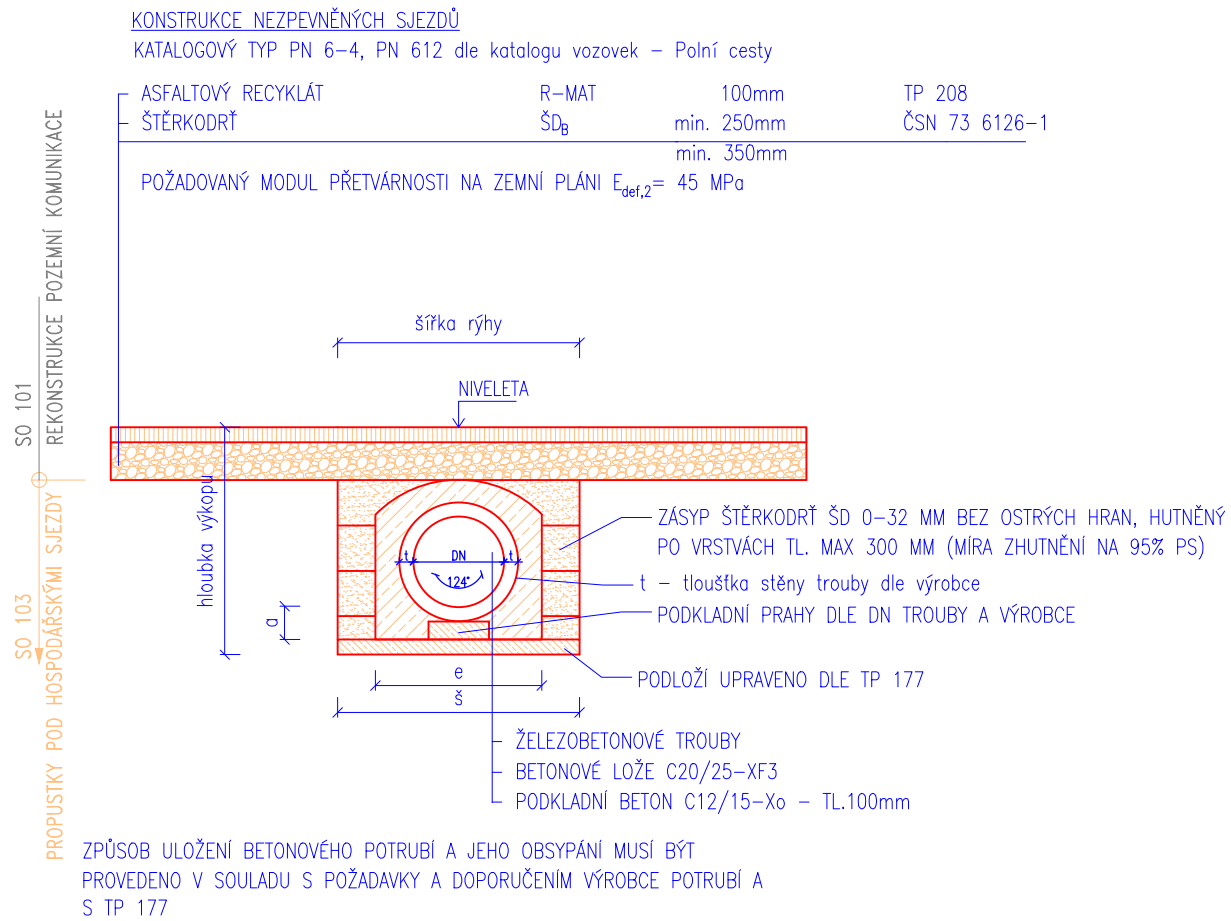

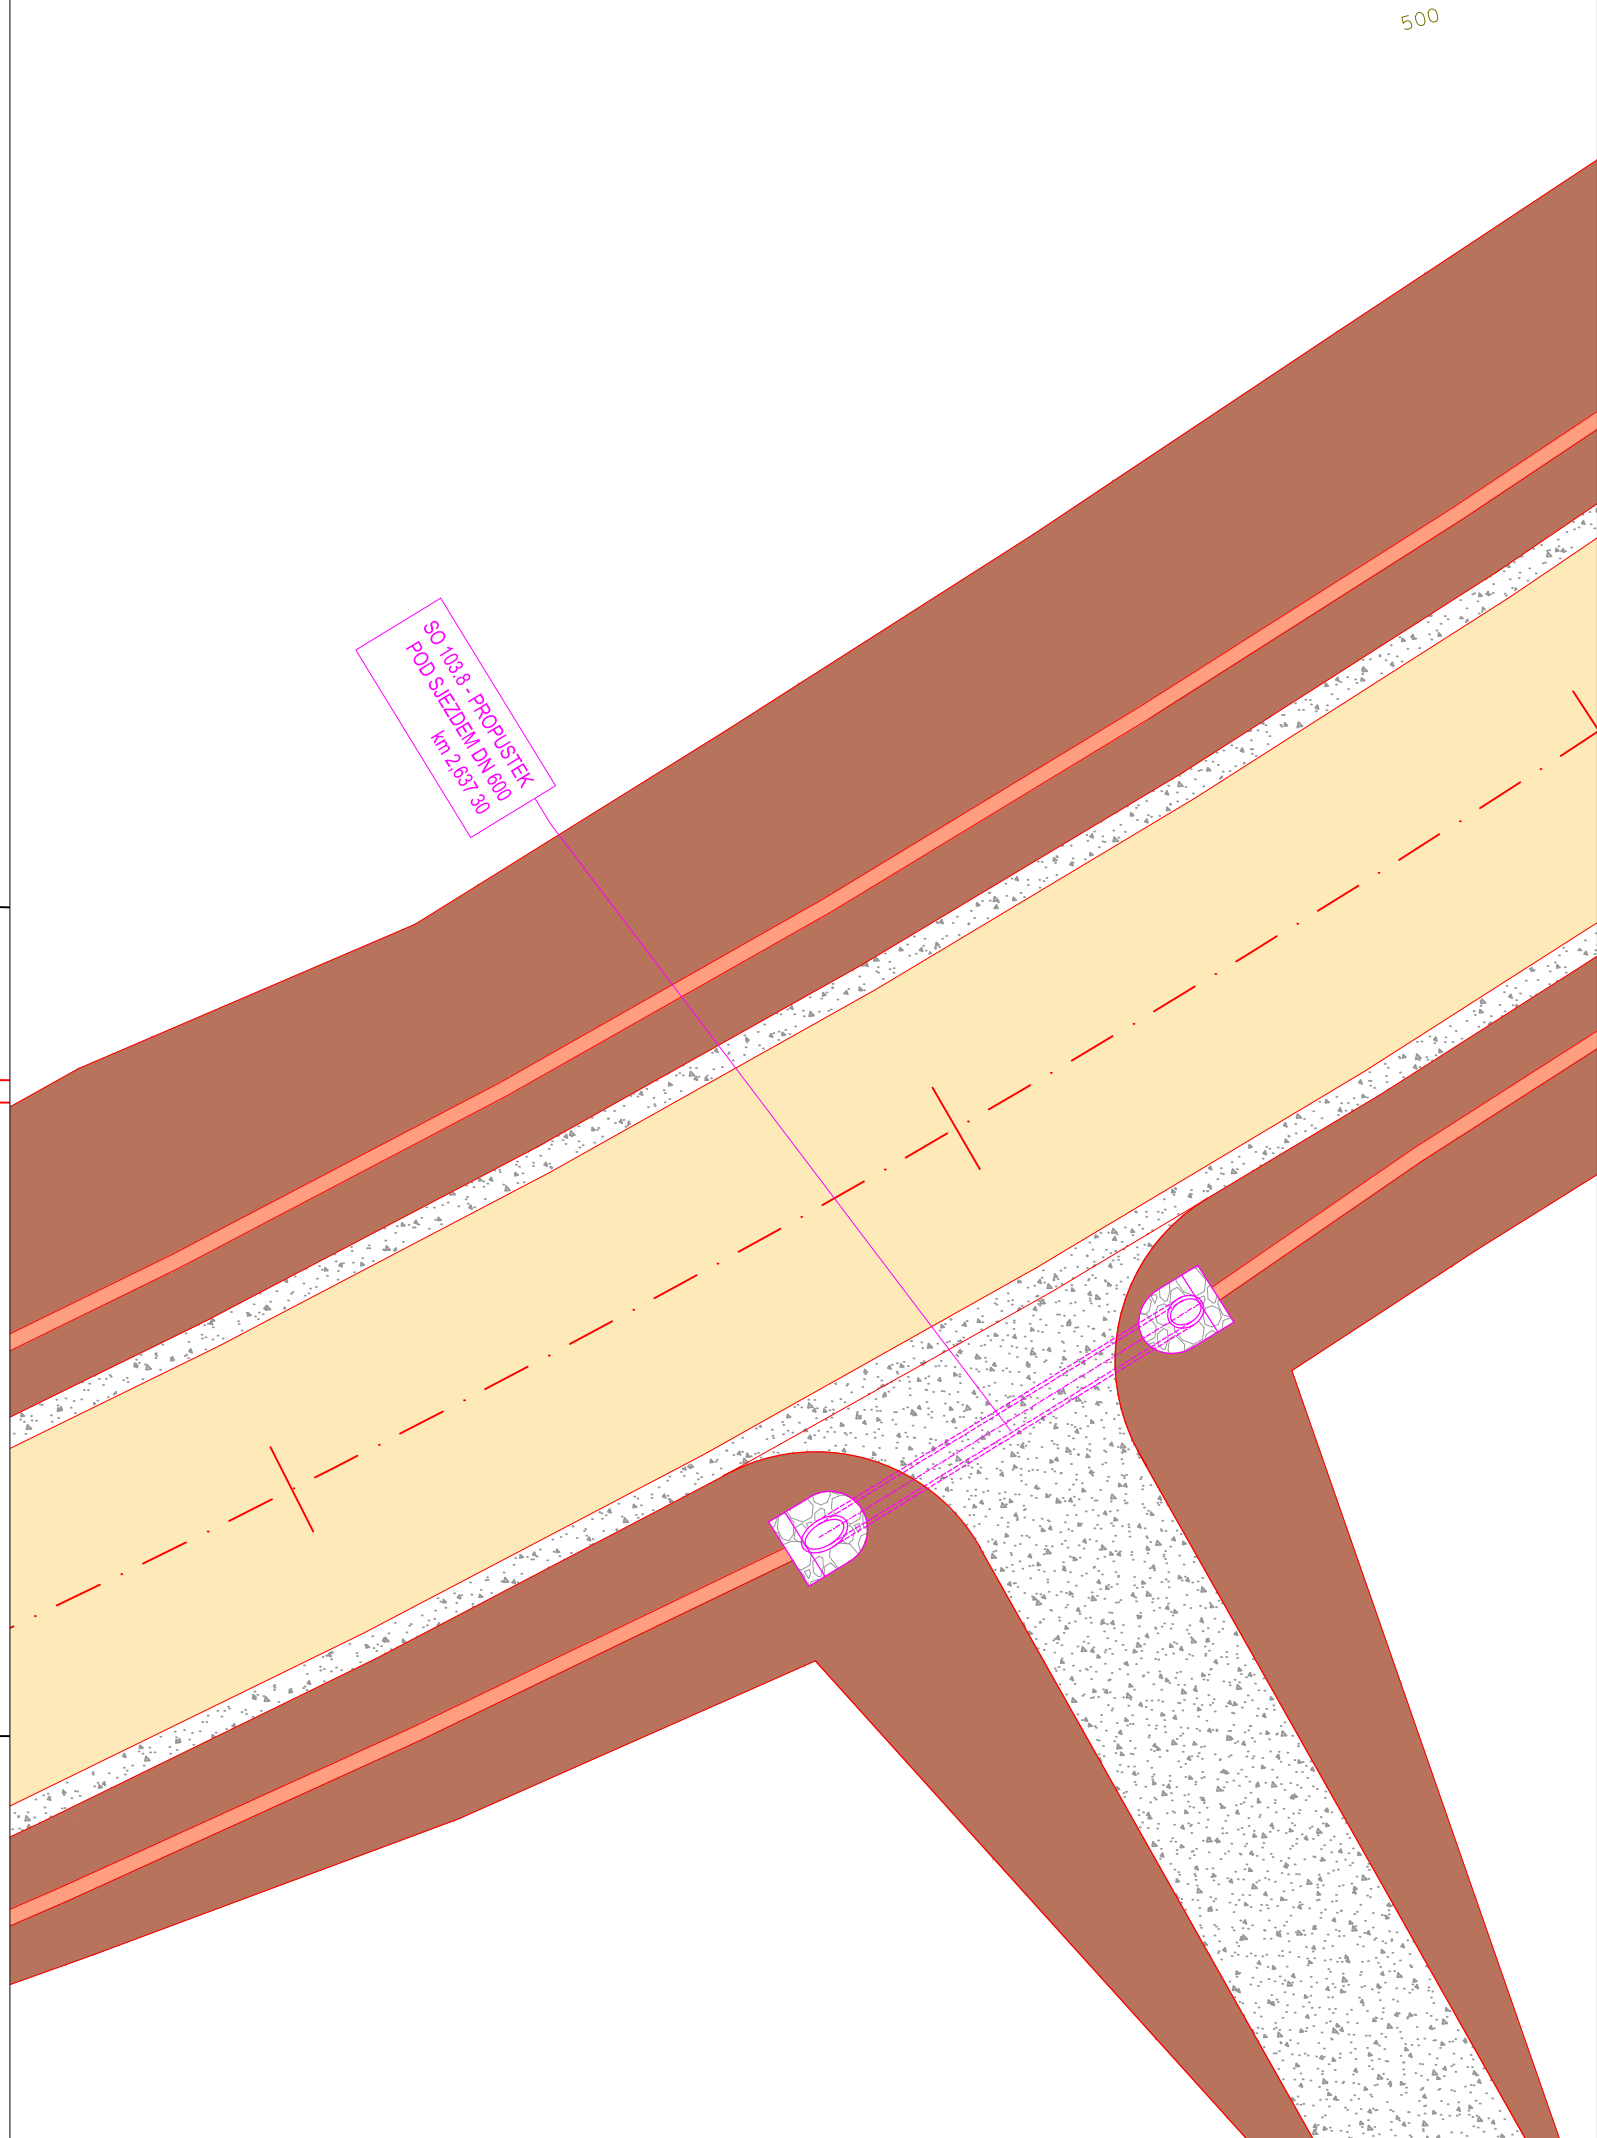


ULOŽENÍ POTRUBÍ - DN 600

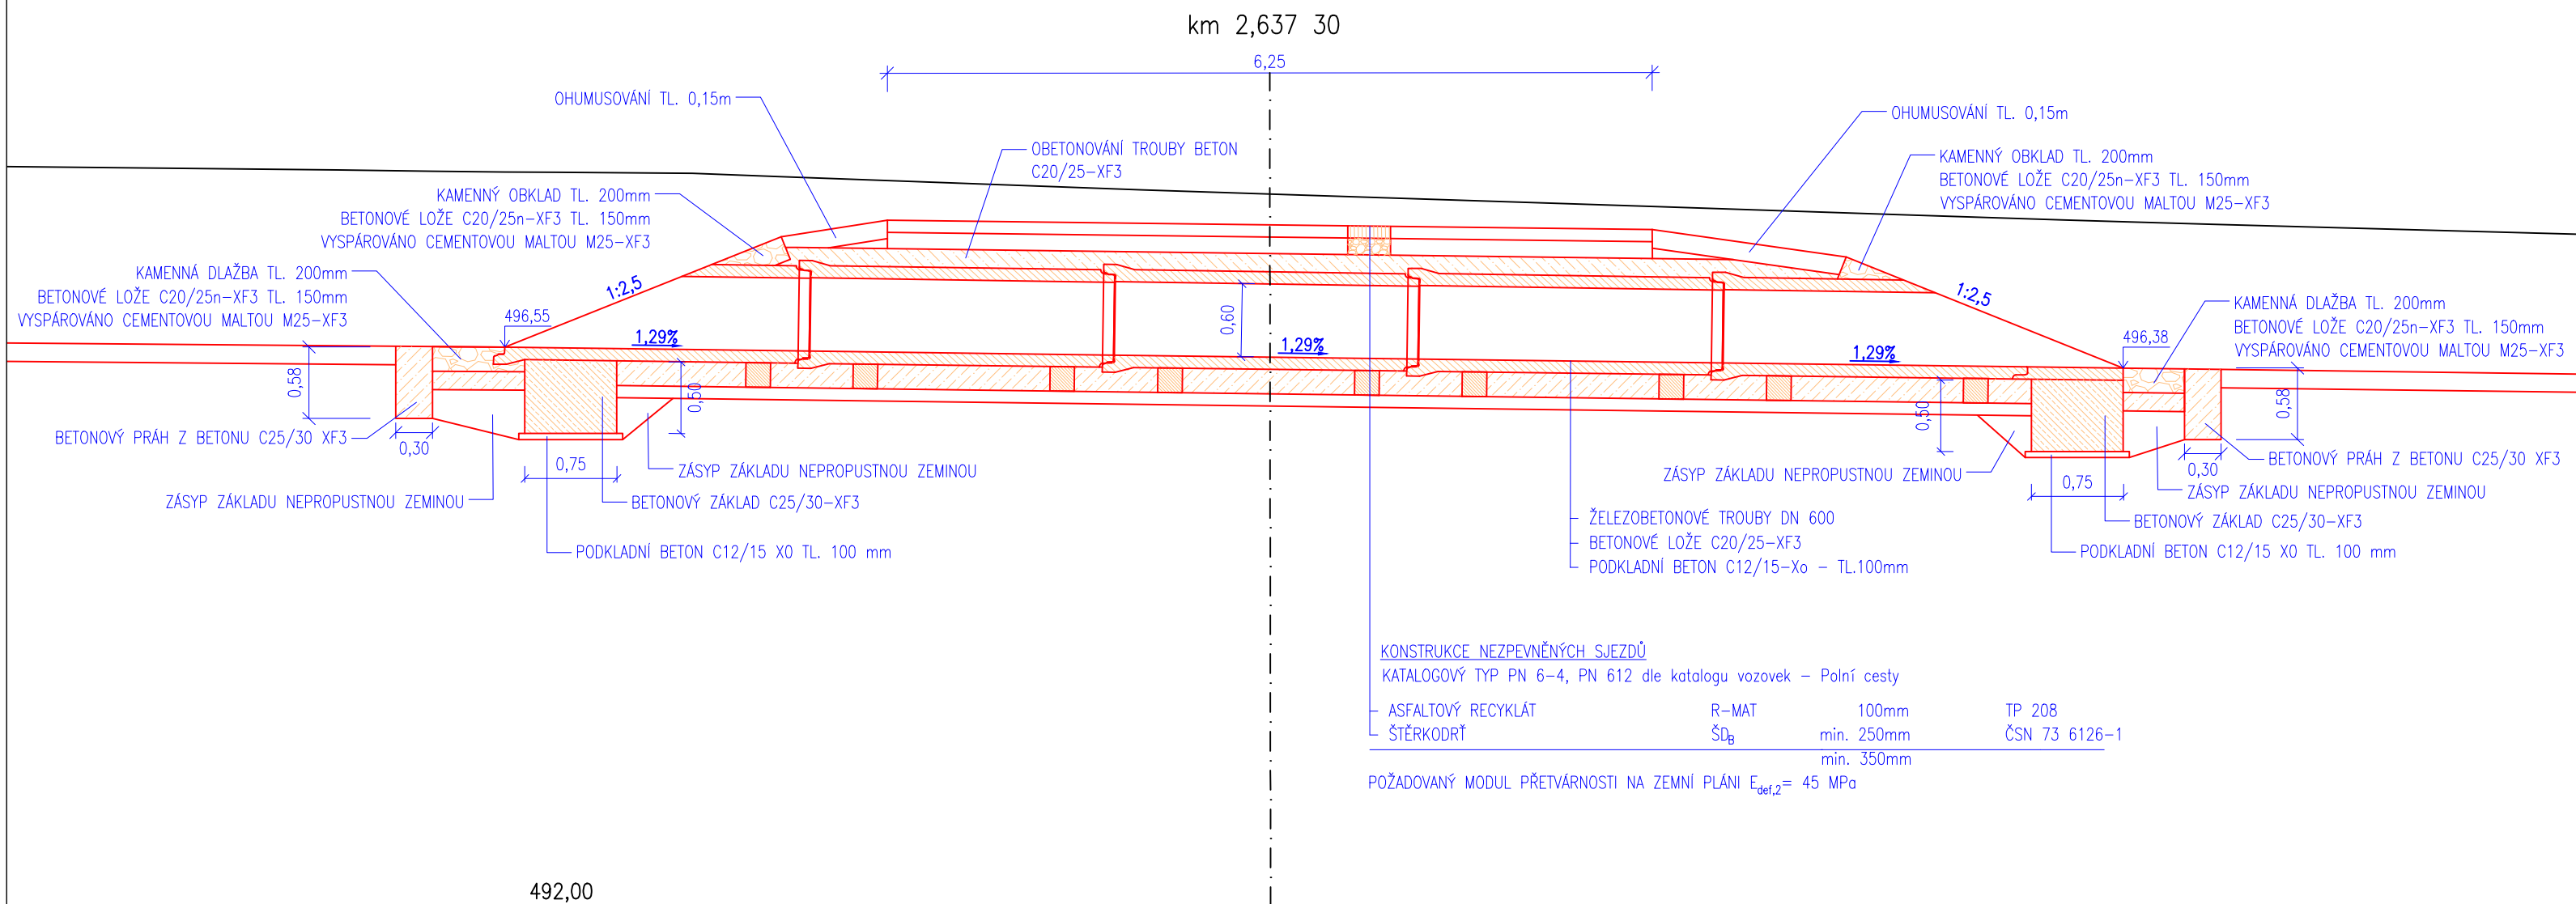

ROZMĚRY ULOŽENÍ BETONOVÝCH TRUB PROPUSTKŮ			
DN TROUBY [mm]	min. ŠÍŘKA RÝHY s [m]	VELIKOST OBETONÁVKY	
		ŠÍŘKA e [cm]	VÝŠKA o [cm]
600	1,60	110	22
800	2,00	145	30



- LEGENDA:**
- | | |
|---|---------------------------------------|
|  | REKULTIVACE STÁVAJÍCÍ KOMUNIKACE |
|  | VOZOVKA – ASFALT |
|  | NEZPEVNĚNÁ KRAJNICE/PLOCHA – RECYKLÁT |
|  | NÁSP |
|  | VÝKOP |
|  | DNO PŘÍKOPU |
|  | DNO PŘÍKOPU ZPEVNĚNÉ TVÁRNICI |
|  | OPĚVNĚNÍ KAMENEM |
|  | STÁVAJÍCÍ STAV |
|  | NAVŘZENÝ STAV |
|  | KATASTR NEMOŽNOSTI |
|  | PRŮPUSTKY |
|  | STROMY KE KÁCENÍ |

- LEGENDA STÁVAJÍCICH INŽENÝRSKÝCH SÍTÍ:**
- | | |
|---|--|
|  | RADIOVÉ SÍTĚ CETIN |
|  | OPTICKÝ KABEL PODZEMNÍ (CETIN) - <i>zaměřený</i> |
|  | VN NADZEMNÍ (ČEZ) |
|  | VODOVOD (VODÁKVA) |
|  | PLYNOVOD VTL (GASNET) |

Výškový systém Balt p.v.		Souřadný systém S-JTSK	
6			
5			
4			
3			
2			
1			
REVIZE	POPIS	DATUM	SCHVÁLIL

Sweco Hydroprojekt a.s. Ústředí Praha Táborská 31, 140 16 Praha 4; praha@sweco.cz; www.sweco.cz					
VYPRACOVAL	Bc. Müller <i>[signature]</i>	HIP	Ing. Charvátová <i>[signature]</i>	T. KONTROLA	Ing. Landa
PROJEKTANT	Bc. Müller	ŘEDITEL DIVIZE	Ing. Charvátová	DATUM	09/2021
OBJEDNATEL	Správa a údržba silnic Plzeňského kraje, p.o.			OKRES	Tachov
AKCE: II/230 Stříbro – dálnice D5, úsek 2				ČÍSLO ZAKÁZKY	11 8205 0300
				STUPEŇ	PDPS
				FORMÁT	5 A4
				MĚŘÍTKO	1:200 / 1:50
				ARCHIVNÍ ČÍSLO	0027972/1/1
PŘÍLOHA: Sitace propustku km 2,637 30				ČÍSLO PŘÍLOHY	D.2.3.9 ab 1

Tato dokumentace včetně všech příloh s výjimkou dat poskytnutých objednatelům je duševním vlastnictvím akciové společnosti Sweco Hydroprojekt a.s. Objednatel této dokumentace je oprávněn ji využít k účelům vyplývajícím z uzavřené smlouvy bez jakéhokoliv omezení. Jiné osoby (jak fyzické, tak právnické) nejsou bez předchozího výslovného souhlasu objednatelů oprávněny tuto dokumentaci ani její části jakkoli využívat, kopírovat (ani jiným způsobem rozmnožovat) nebo zprístupnit dalším osobám.

Poznámka: Podpisy zpracovatelů jsou připojeny pouze k výtisku číslo 01 nebo originálu přílohy (matrici).