




OCHRANA KABELŮ km 1,36300  
SILNICE II/230 STŘÍBRO - DÁLNICE D5

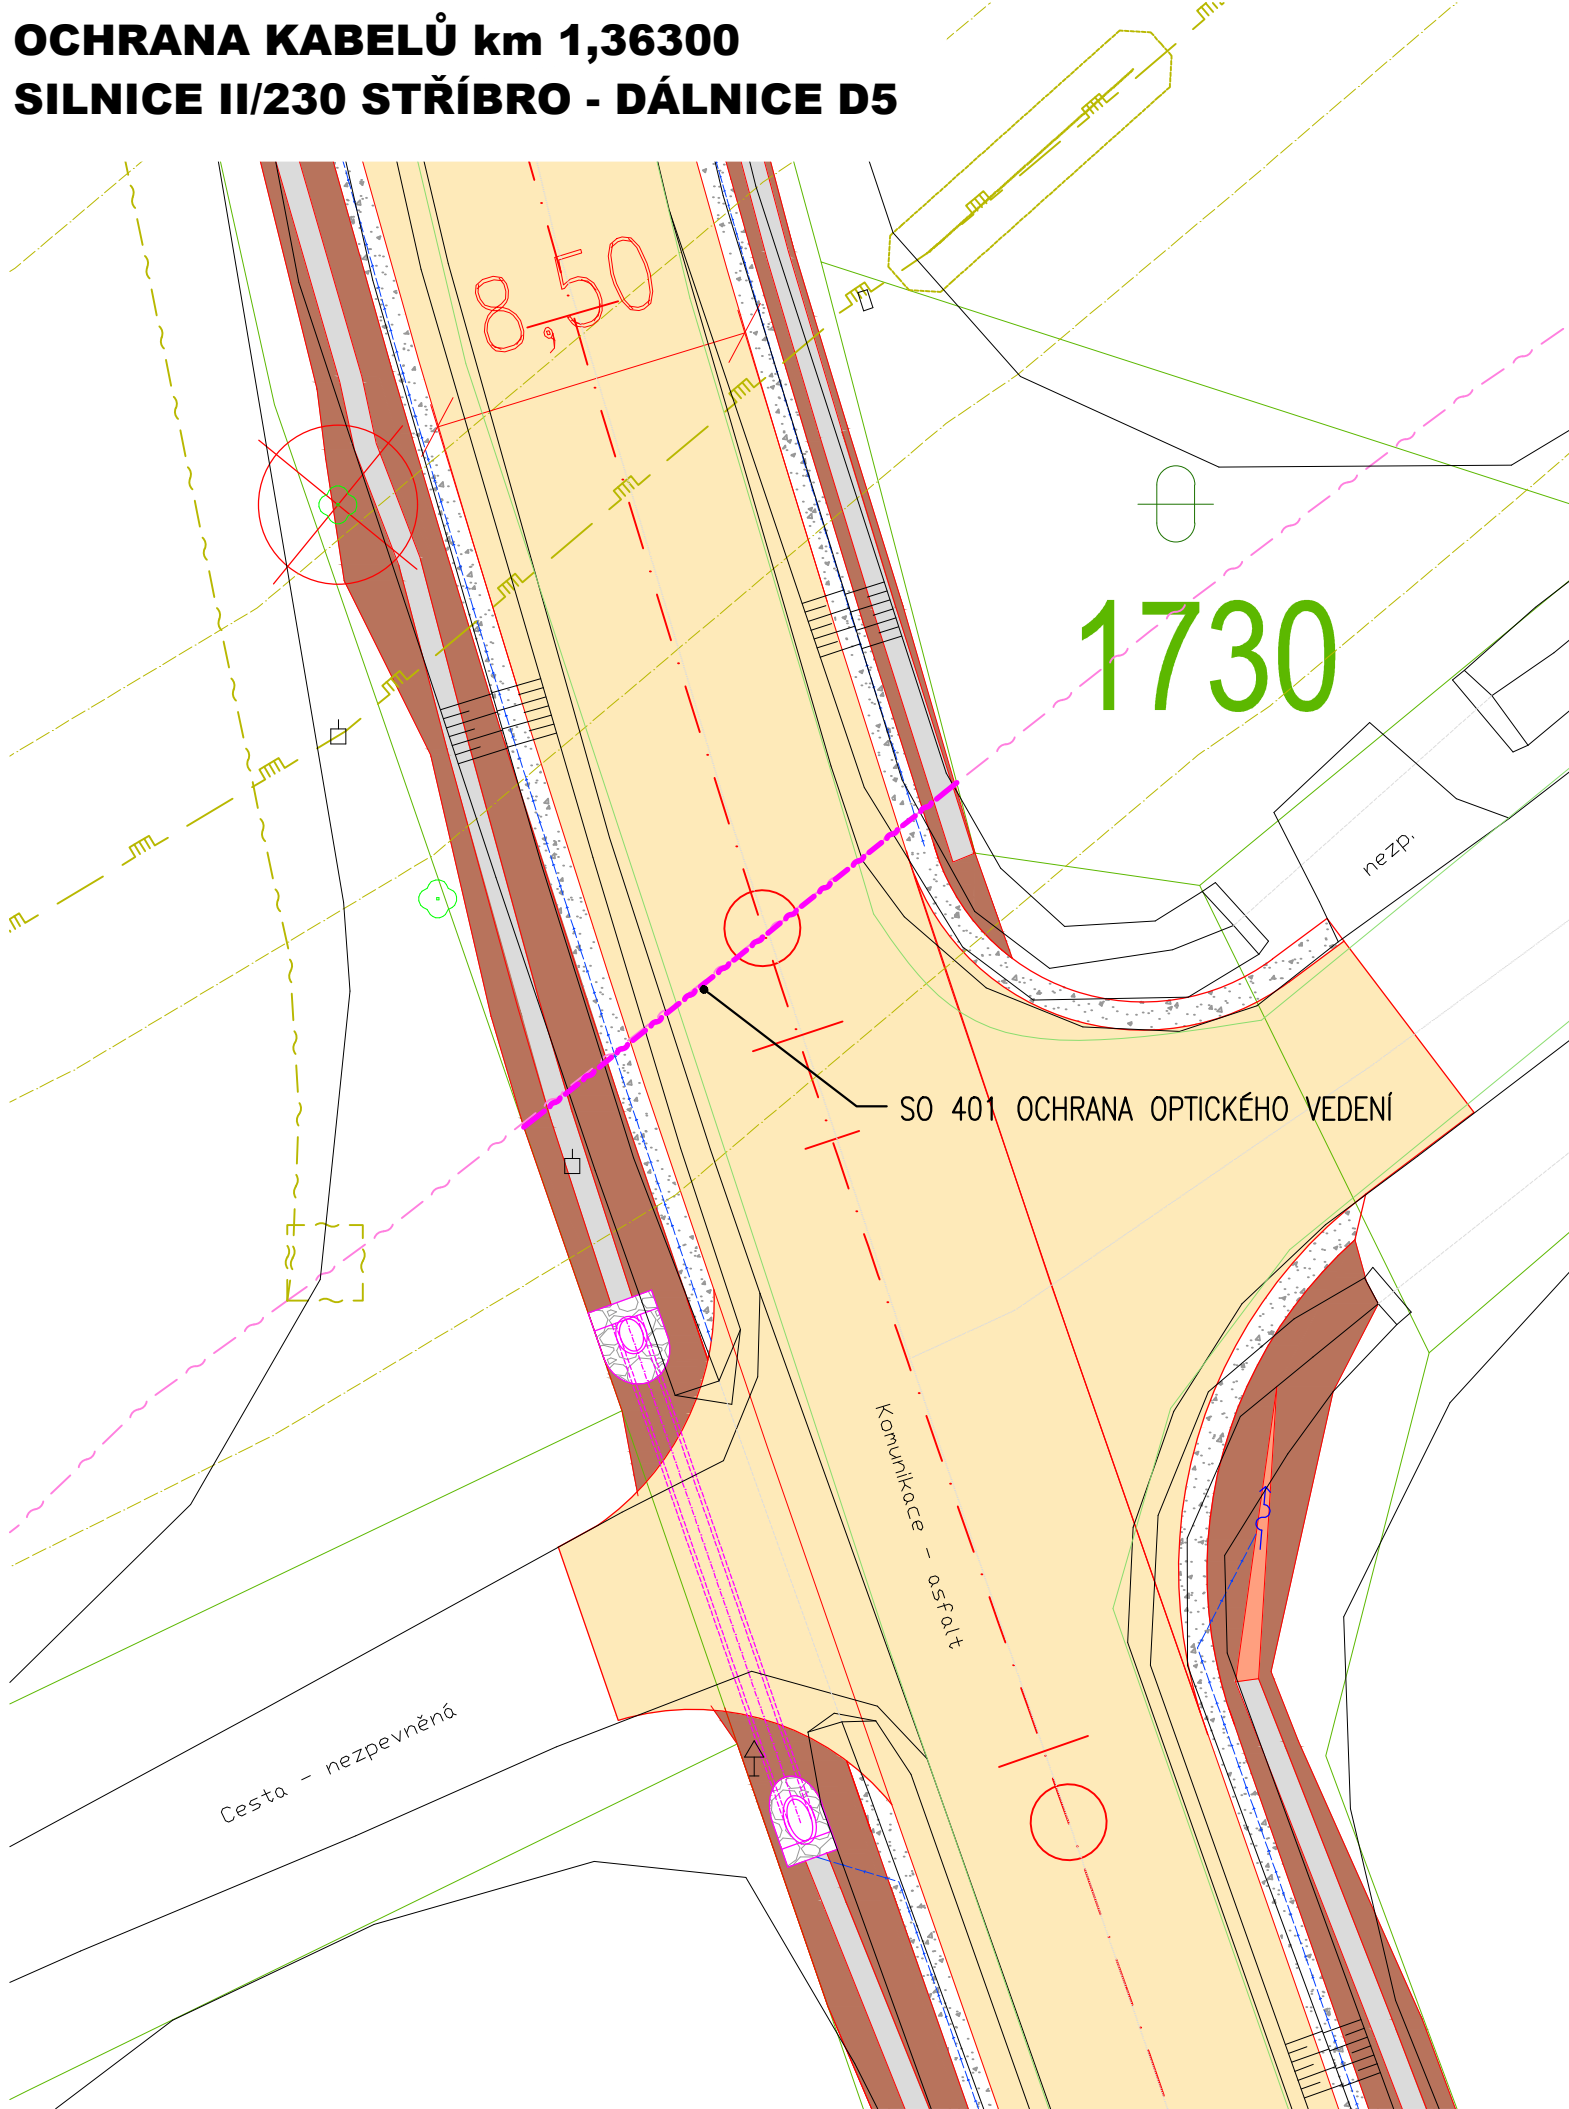

OCHRANA KABELŮ km 2,17185  
SILNICE II/230 STŘÍBRO - DÁLNICE D5

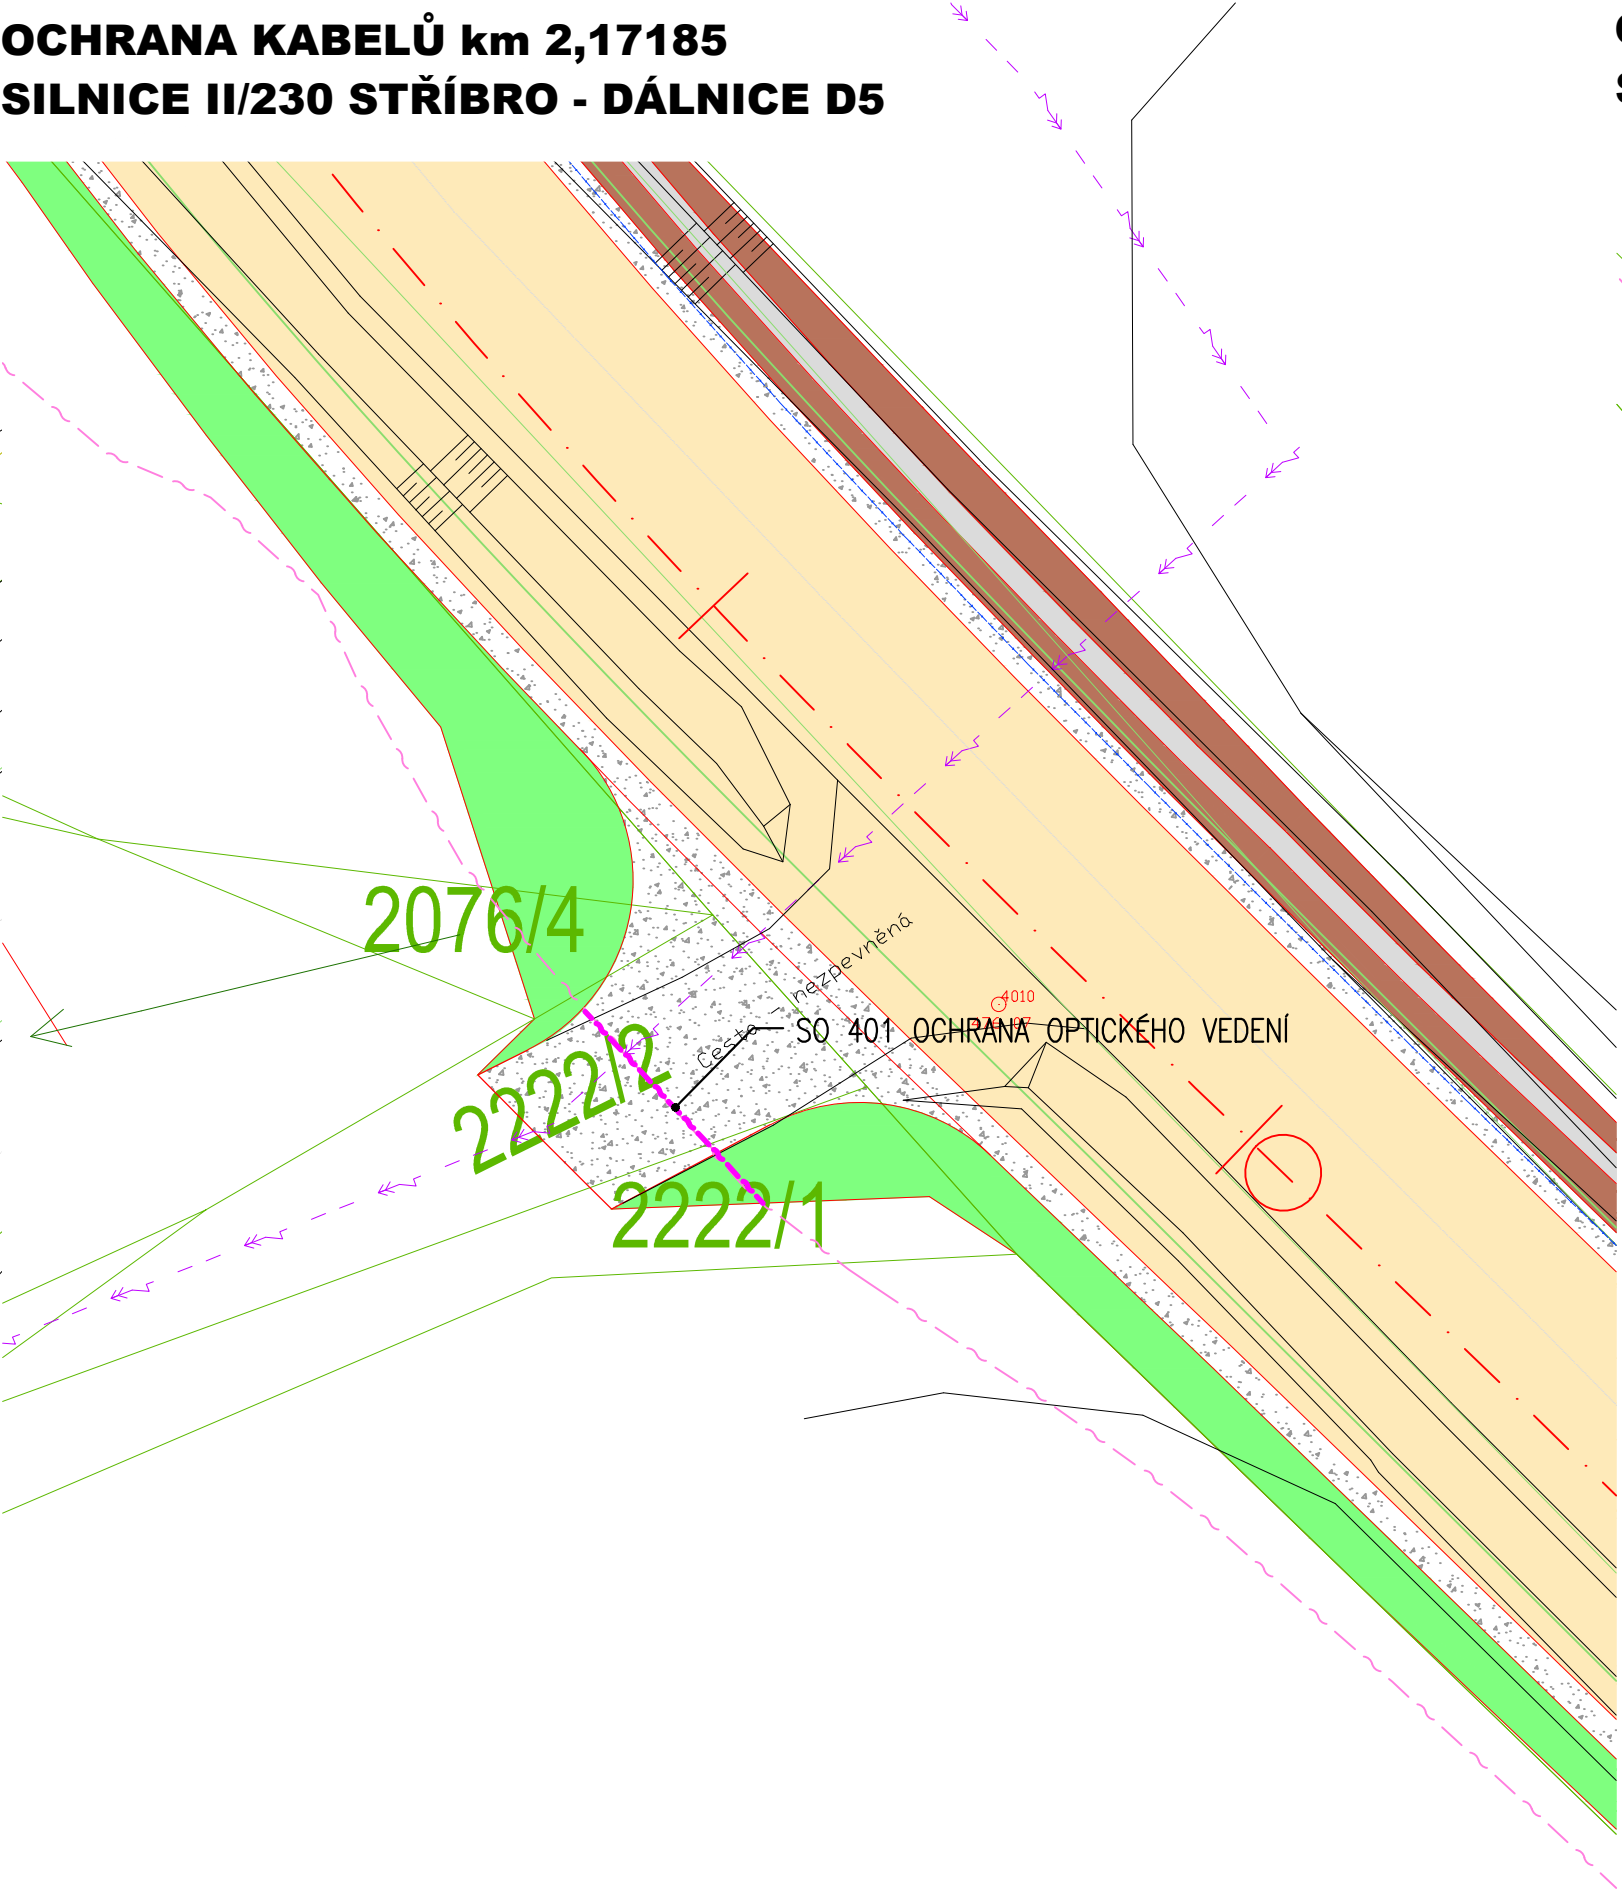

OCHRANA KABELŮ km 2,25136  
SILNICE II/230 STŘÍBRO - DÁLNICE D5

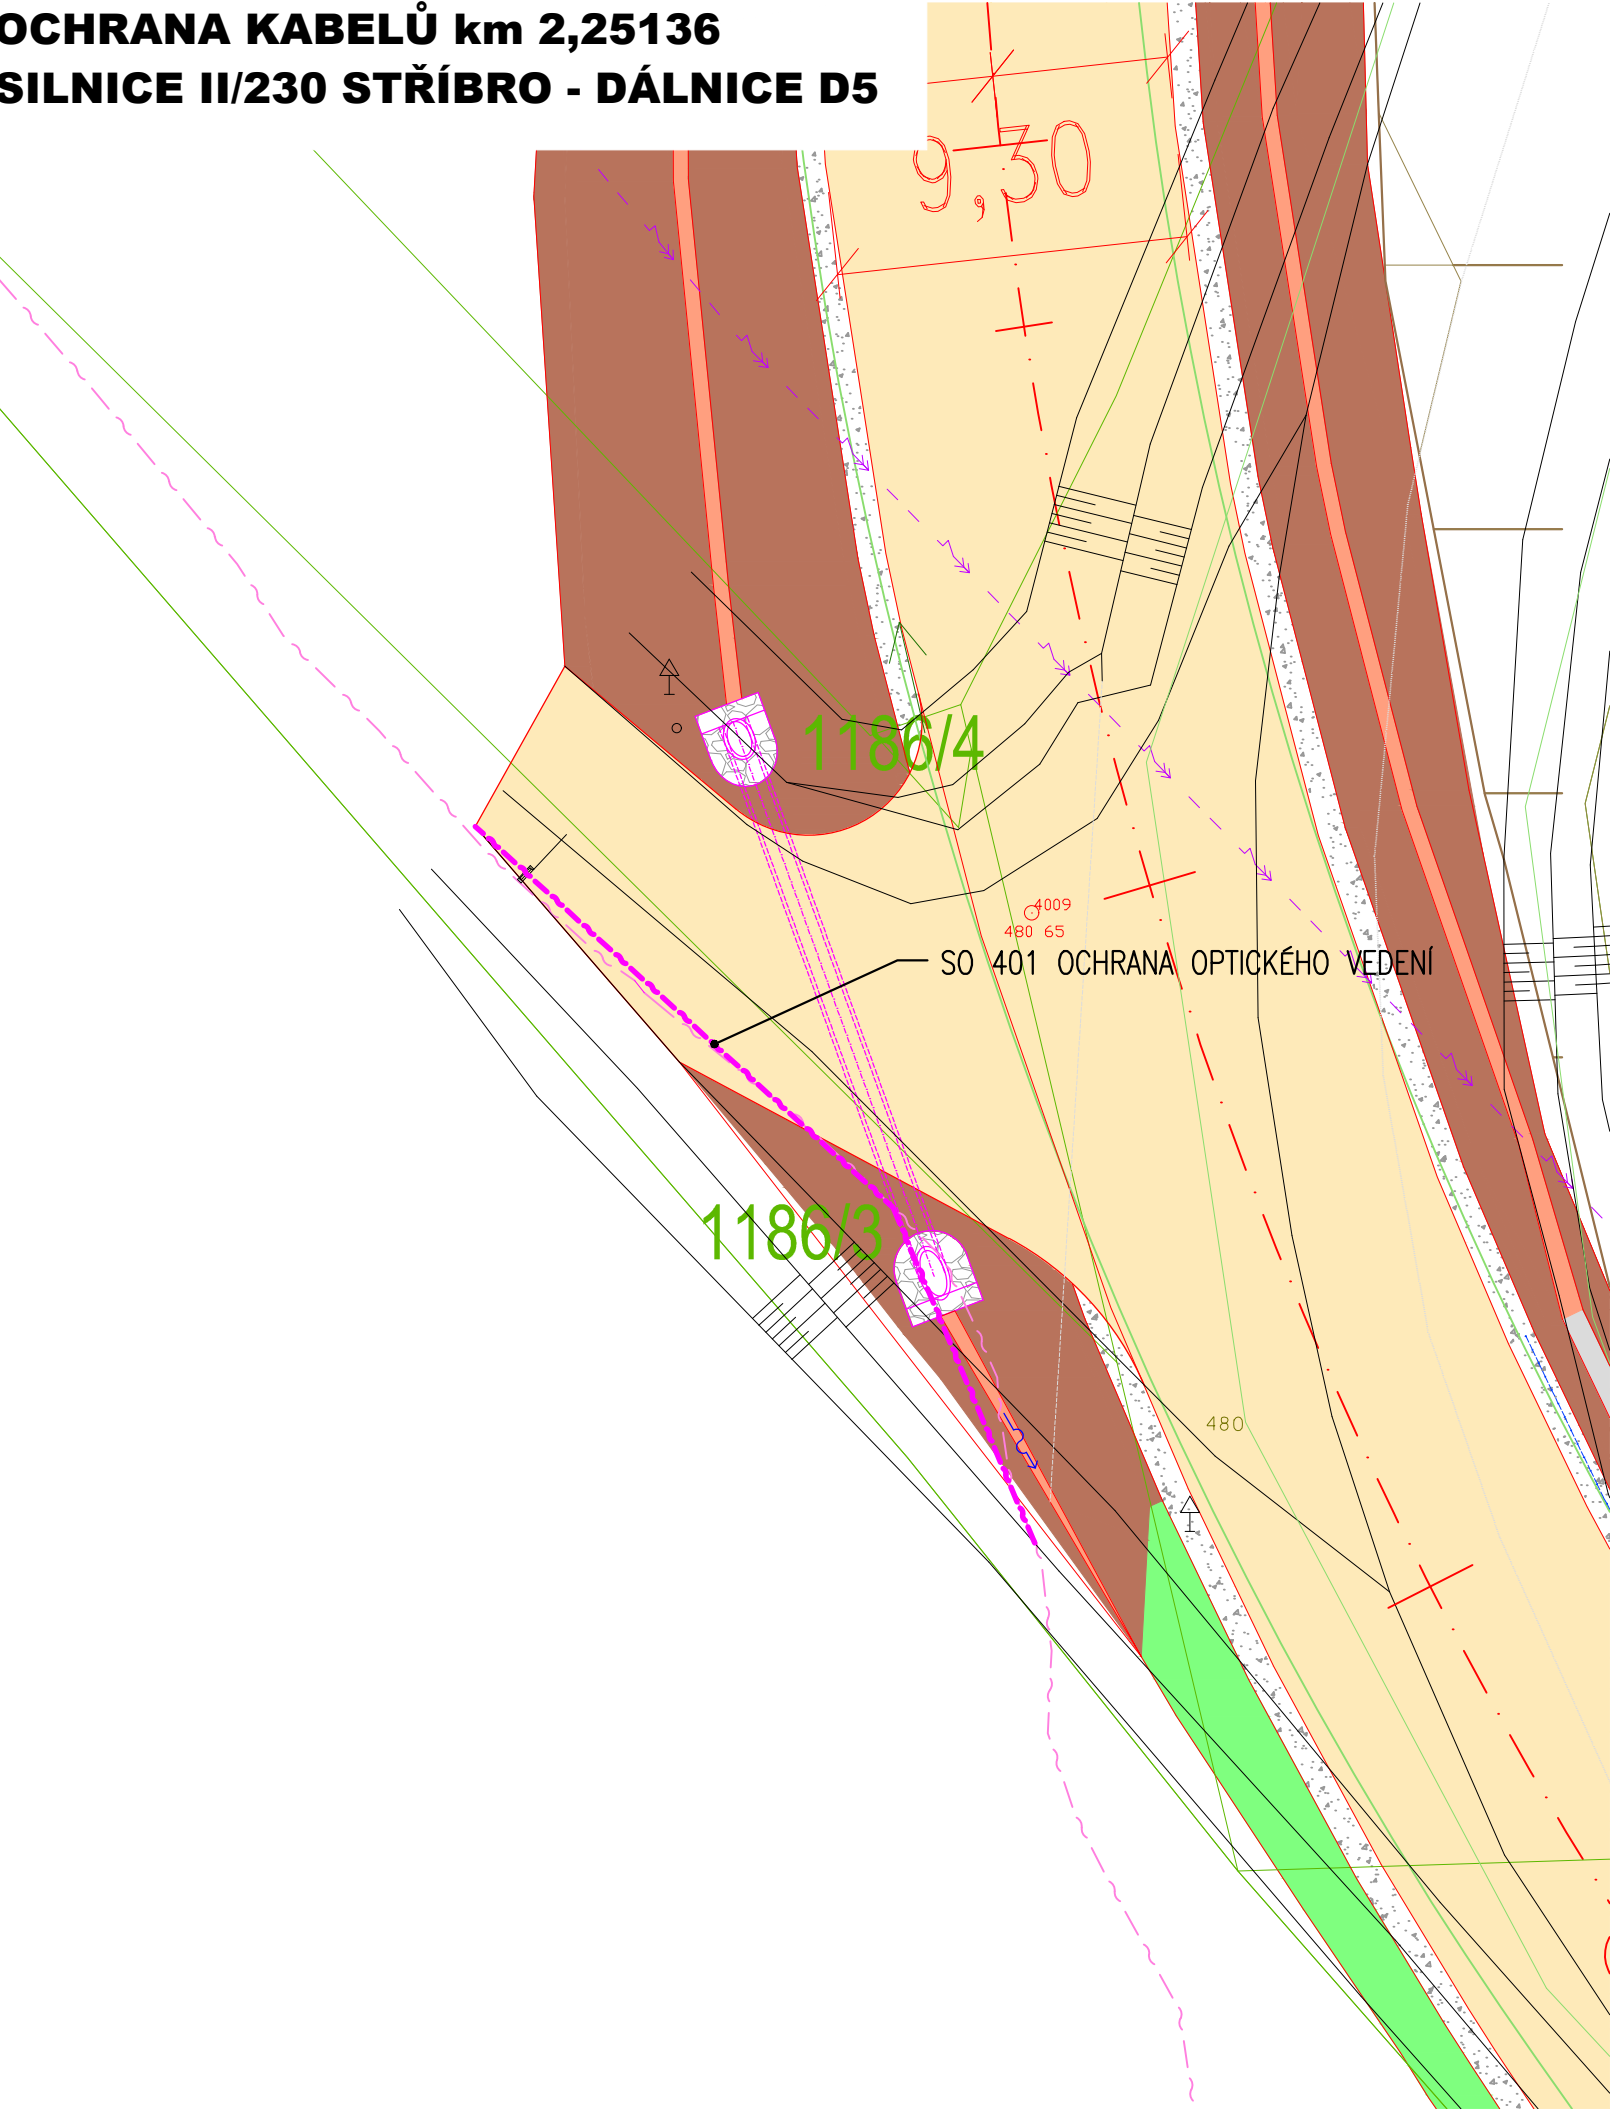

Výškový systém Balt p.v.

Souřadný systém S-JTSK

6			
5			
4			
3			
2			
1			
REVIZE	POPIS	DATUM	SCHVÁLIL

Sweco Hydroprojekt a.s. Ústředí Praha Táborská 31, 140 16 Praha 4; praha@sweco.cz; www.sweco.cz				<div>SWECO</div> <div></div>	
VYPRACOVAL	Bc. Müller 	HIP	Ing. Charvátová 	T. KONTROLA	Ing. Landa
PROJEKTANT	Bc. Müller	ŘEDITEL DIVIZE	Ing. Charvátová	DATUM	09/2021
OBJEDNATEL	Správa a údržba silnic Plzeňského kraje, p.o.			OKRES	Tachov
II/230 Stříbro – dálnice D5, úsek 2				ČÍSLO ZAKÁZKY	11 8205 0300
				STUPEŇ	PDPS
				FORMÁT	4 A4
				MĚŘÍTKO	1:200
				ARCHIVNÍ ČÍSLO	007741/21/1
PŘÍLOHA: Situace ochrany optického vedení				ČÍSLO PŘÍLOHY	D.4.1.2
					am 1

Tato dokumentace včetně všech příloh (s výjimkou dat poskytnutých objednatelem) je duševním vlastnictvím akciové společnosti Sweco Hydroprojekt a.s. Objednatel této dokumentace je oprávněn ji využít k účelům vyplývajícím z uzavřené smlouvy bez jakéhokoliv omezení. Jiné osoby (jak fyzické, tak právnické) nejsou bez předchozího výslovného souhlasu objednatele oprávněny tuto dokumentaci ani její části jakkoli využívat, kopírovat (ani jiným způsobem rozmnožovat) nebo zpřístupnit dalším osobám.  
Poznámka: Podpisy zpracovatelů jsou připojeny pouze k výtisku číslo 01 nebo originálu přílohy (matrici).