



SOUSTAVA: 3+PE,N,50Hz,400/230V,TN–C–S
PROSTŘEDÍ: NORMÁLNÍ
OCHRANA: AUTOMATICKÝM ODPOJENÍM OD ZDROJE NN
POSPOJENÍM A PROUD.CHRÁNIČI

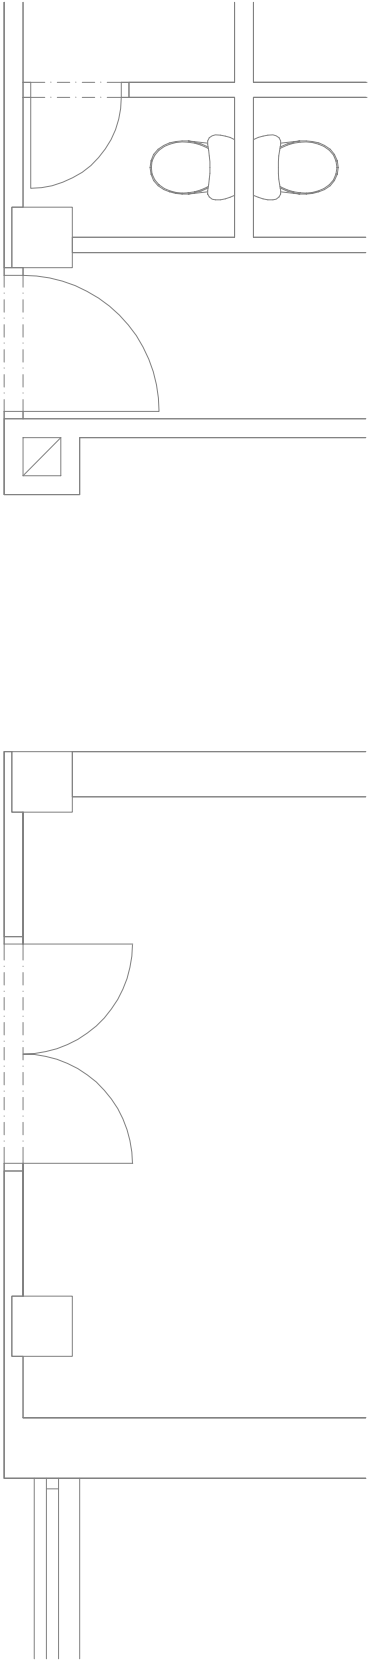

Odp. projektant ING. KRÍSTEK		Ved. projektant ING. KRÍSTEK	Techn. kontrola	<div></div> <div>IČO: 428 24 362 ELEKTROPROJEKTY ING. M. KRÍSTEK</div>		
Místo stavby parc. č. 2727/5 a 2727/80, k. ú. Tachov, Plzeňský kraj			Pláně u M.L. Tepelská 748			
Investor Centrum sociálních služeb Tachov, p.o., Americká 242, Tachov 347 01			M.tel:+420604200014 e/mail:miroslavkrizek@seznam.cz			
Akce						
ÚPRAVA KOUPELEN NA BEZBARIÉROVÉ A NOVÝ EVAKUAČNÍ VÝTAH V DOMOVĚ SENIORŮ PANORAMA						
parc. č. 2727/5 a 2727/80, k. ú. Tachov, Plzeňský kraj						
Výkres PŮDORYS POKOJŮ TYP "H", OSVĚTLENÍ						
Výkres						
				Formát		Číslo paré
				Datum	7 /2019	
				Stupeň	DRS	
				Zakázka		
				Meřítko	č. výkresu	
				1:50	14	