



SOUSTAVA: 3+PE,N,50Hz,400/230V,TN–C–S
PROSTŘEDÍ: NORMÁLNÍ
OCHRANA: AUTOMATICKÝM ODPOJENÍM OD ZDROJE NN
POSPOJENÍM A PROUD.CHRÁNIČI

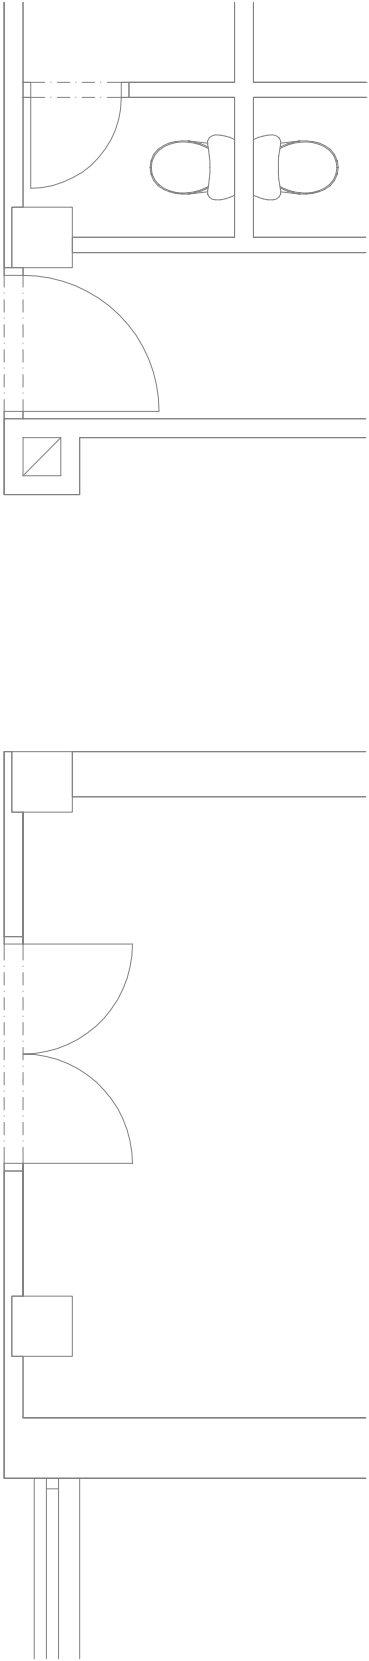

Odp. projektant ING. KRÍSTEK		Ved. projektant ING. KRÍSTEK	Techn. kontrola	<div></div> <div>IČO: 428 24 362 ELEKTROPROJEKTY ING.M.KRÍSTEK Plán u M.L. Tepelská 748 M.tel:+420604200014 e/mail:miroslavkritek@seznam.cz</div>
Místo stavby parc. č. 2727/5 a 2727/80, k. ú. Tachov, Plzeňský kraj				
Investor Centrum sociálních služeb Tachov, p.o., Americká 242, Tachov 347 01				
Akce				
ÚPRAVA KOUPELEN NA BEZBARIÉROVÉ A NOVÝ EVAKUAČNÍ VÝTAH V DOMOVĚ SENIORŮ PANORAMA				
parc. č. 2727/5 a 2727/80, k. ú. Tachov, Plzeňský kraj				
Výkres				
PŮDORYS POKOJŮ TYP "H", ZÁSUVKY				