
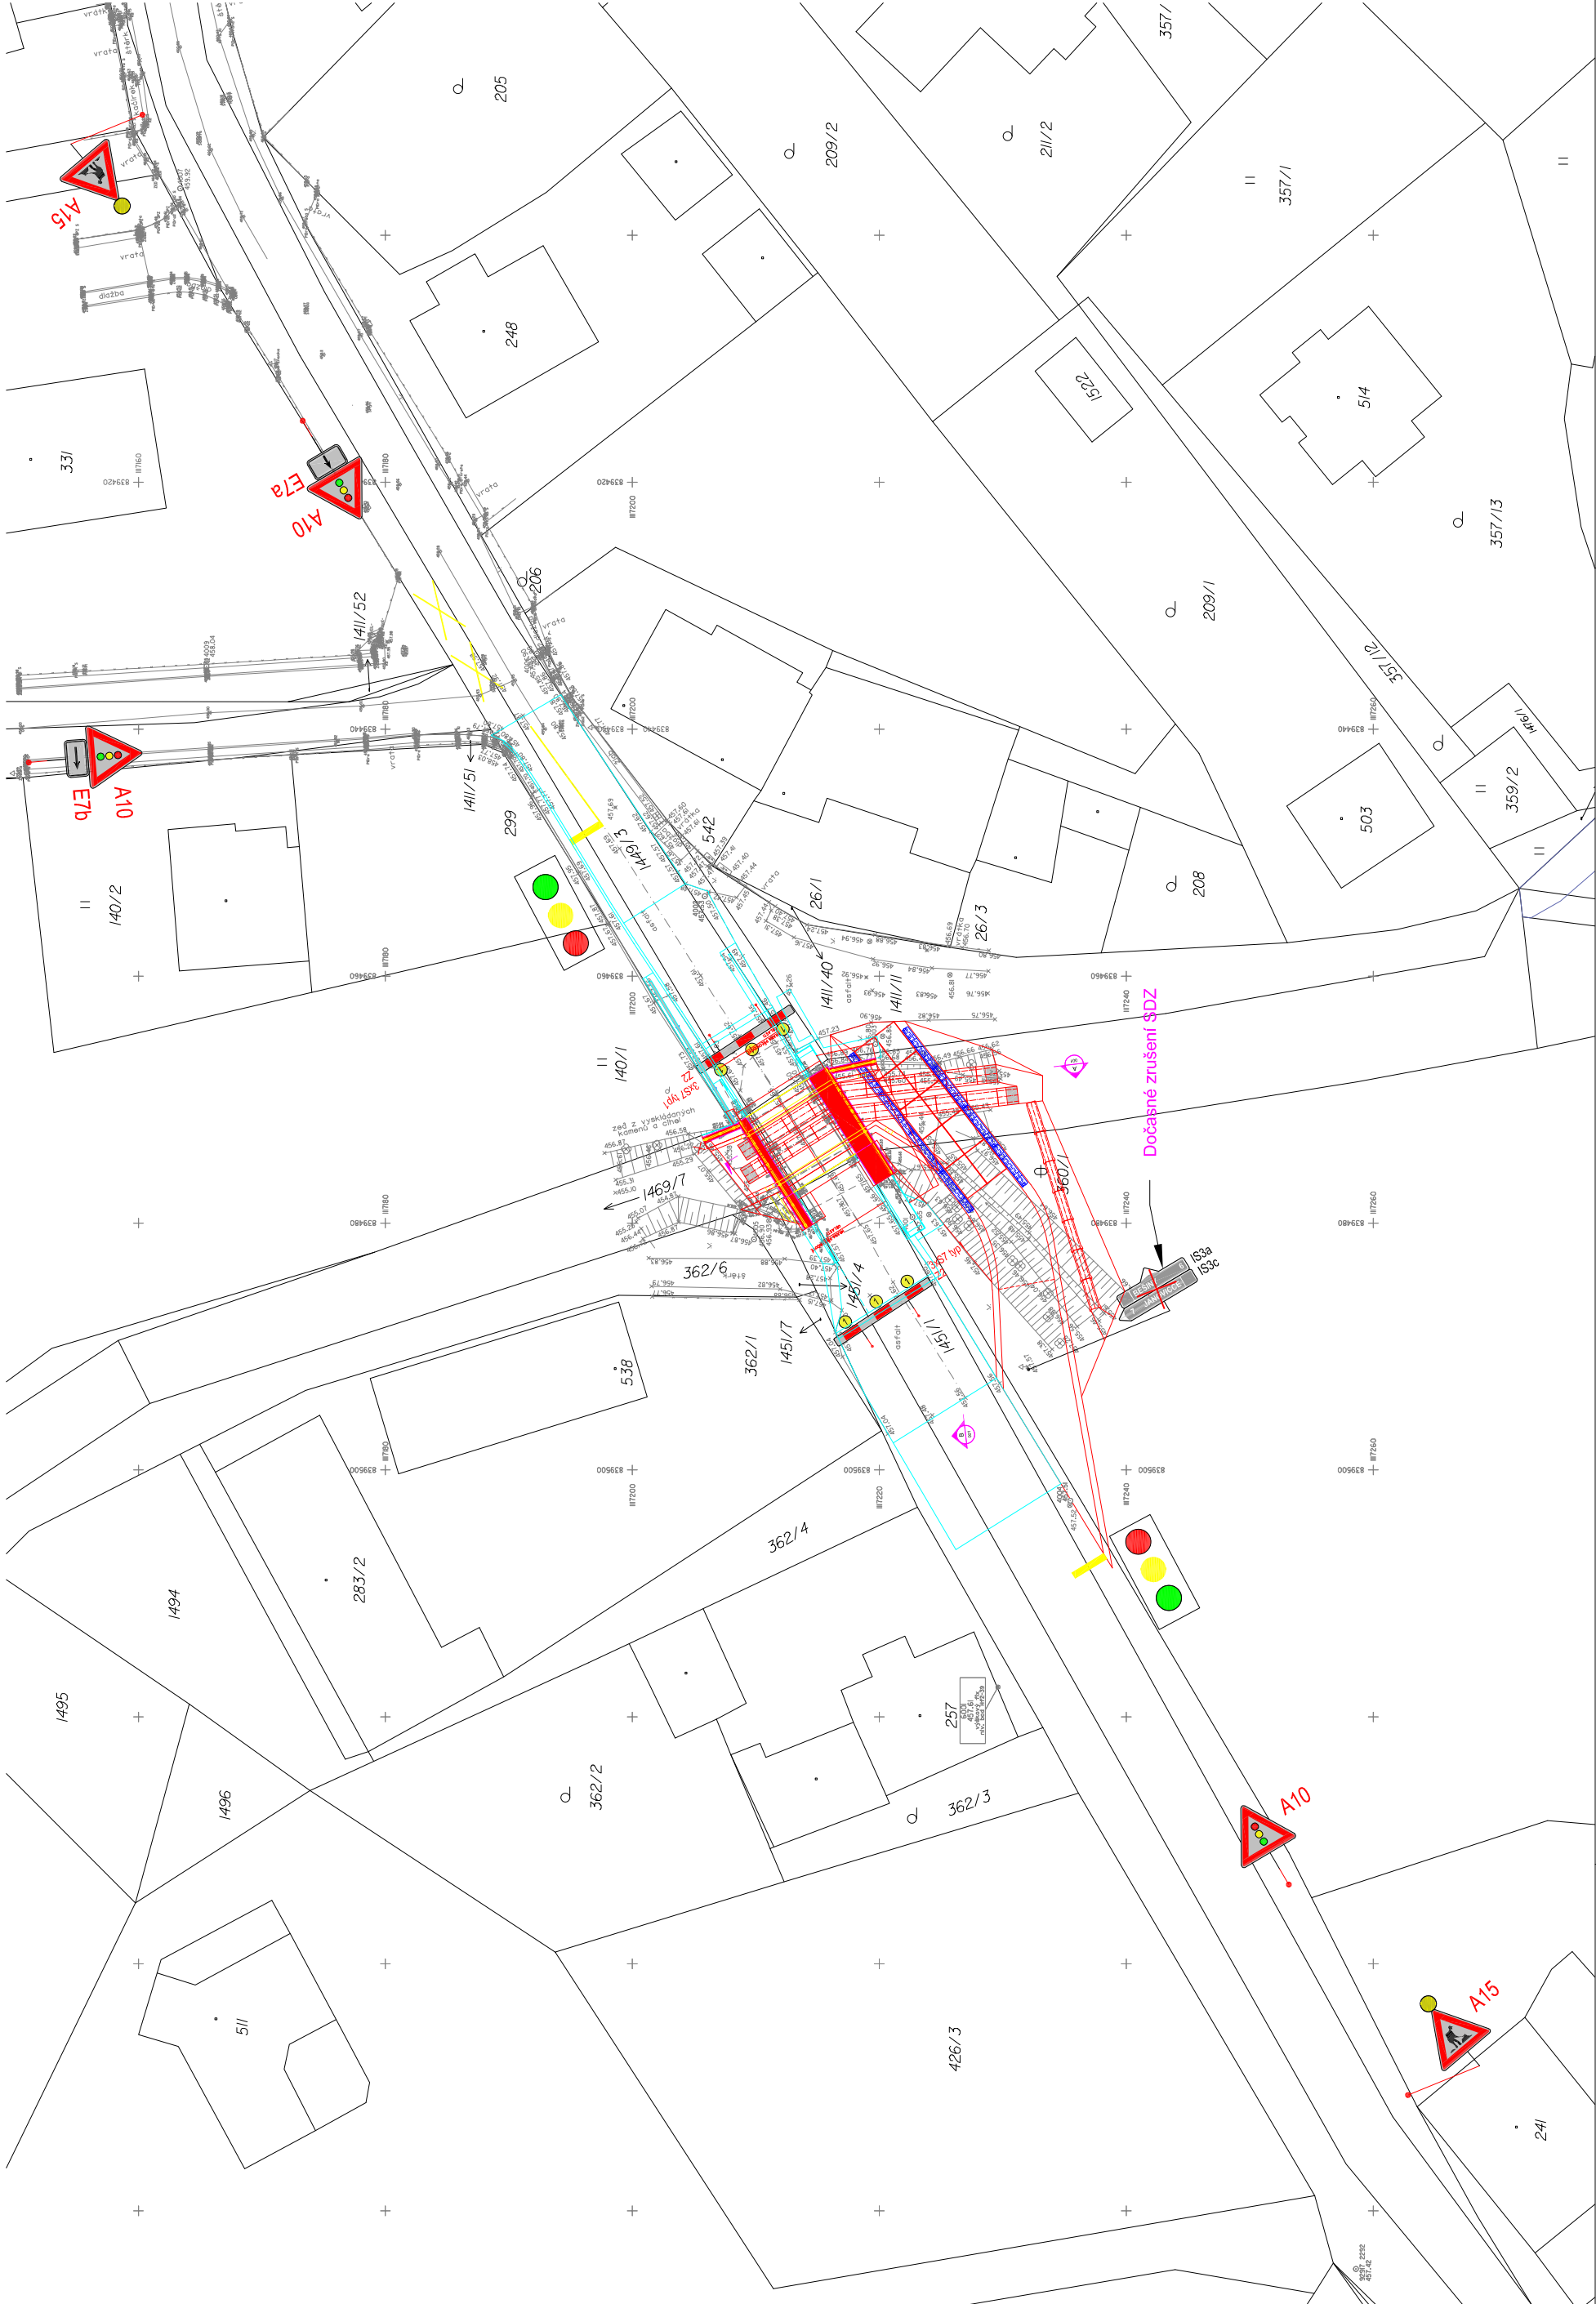


# Situace ZOV + návrh DIO 1:500

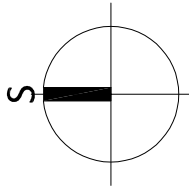

**LEGENDA:**  
Zaměření v dané lokalitě bylo provedeno firmou Brichta geodetická kancelář. Průběh inženýrských sítí byl poskytnut správci sítí a byl v některých případech převzat do digitální verze DWG z ohrázených formátů PDF. Před zahájením prací je nutné, aby zhotovitel požádal majitele (provozovatele) jednotlivých inž. sítí o vyčištění v terénu, aby nedošlo k jejich poškození.

V případě nejasností nebo nepřesností je nezbytné kontaktovat TDI a projektanta stavebního objektu.

LEGENDA:	
	Terénní úpravy v rámci provizorního přemostění
	Terénní úpravy v rámci samotné rekonstrukce mostu
	Dočasné vodotěsné dopravní značení
	Dočasné svislé dopravní značení

LEGENDA STÁVAJÍCÍHO STAVU, GEODETICKÁ DOKUM.	
	Katastrální mapa
	Zaměření stávajícího stavu objektu a okolí
	Geodetické značky z digitálního zaměření

<div>Podpis: Znění: R00</div> <div>Úprava PD pro provádění stavby po vydání stavebního povolení</div>	<div>Vypracoval: Ing. Vladimír Černý</div> <div>Datum: 07/2021</div> <div>Autorizační razítko:</div> <div>Prac:</div>
<div>Schéma:</div>	<div>Acce:</div> <div>PD - MOST ev. č. 19020-3 V OBCI STRÁŽOV</div>
<div></div>	<div><div><div>Odběratel / Investor: Správa a údržba silnic Píseňského kraje Příspěvková organizace (SUS PK) Sídlo: Píseňská 16 300 01 Píseň tel.: +420 377 172 101 mail: suspk@suspk.eu www: suspk.eu</div><div></div></div><div><div>Generální projektant: <b>DOPAS s.r.o.</b> Kubelkova 1224/42 130 00 Praha 3 - Žitná tel.: +420 226 345 974 mail: info@dopas.net zak.císlo:</div><div><div>Hlavní inženýr projektu: Ing. Václav Juppá</div><div>Datum: 05/2020</div></div></div><div><div><div>Projekce: <b>DOPAS s.r.o.</b> Kubelkova 1224/42 130 00 Praha 3 - Žitná tel.: +420 226 345 974 mail: info@dopas.net zak.císlo:</div><div><div>Zodpovědný projektant: Ing. Václav Juppá</div><div>Kontrola: Ing. Vladimír Černý</div><div>Výpracoval: Ing. Vladimír Černý</div><div>Datum: 05/2020</div></div></div><div><div>Název výkresu: Speciální výkres - situace ZOV + návrh DIO</div><div><div>Část / profese: C</div><div>Sázební objekt: Situční výkres</div><div>Formát: 4 x A4</div></div><div><div>Polohujis: Souřadnicový systém S-JTSK</div><div>Výškopis: Výškový systém Bpv</div><div>č. výkresu: C.3</div></div></div></div></div>