




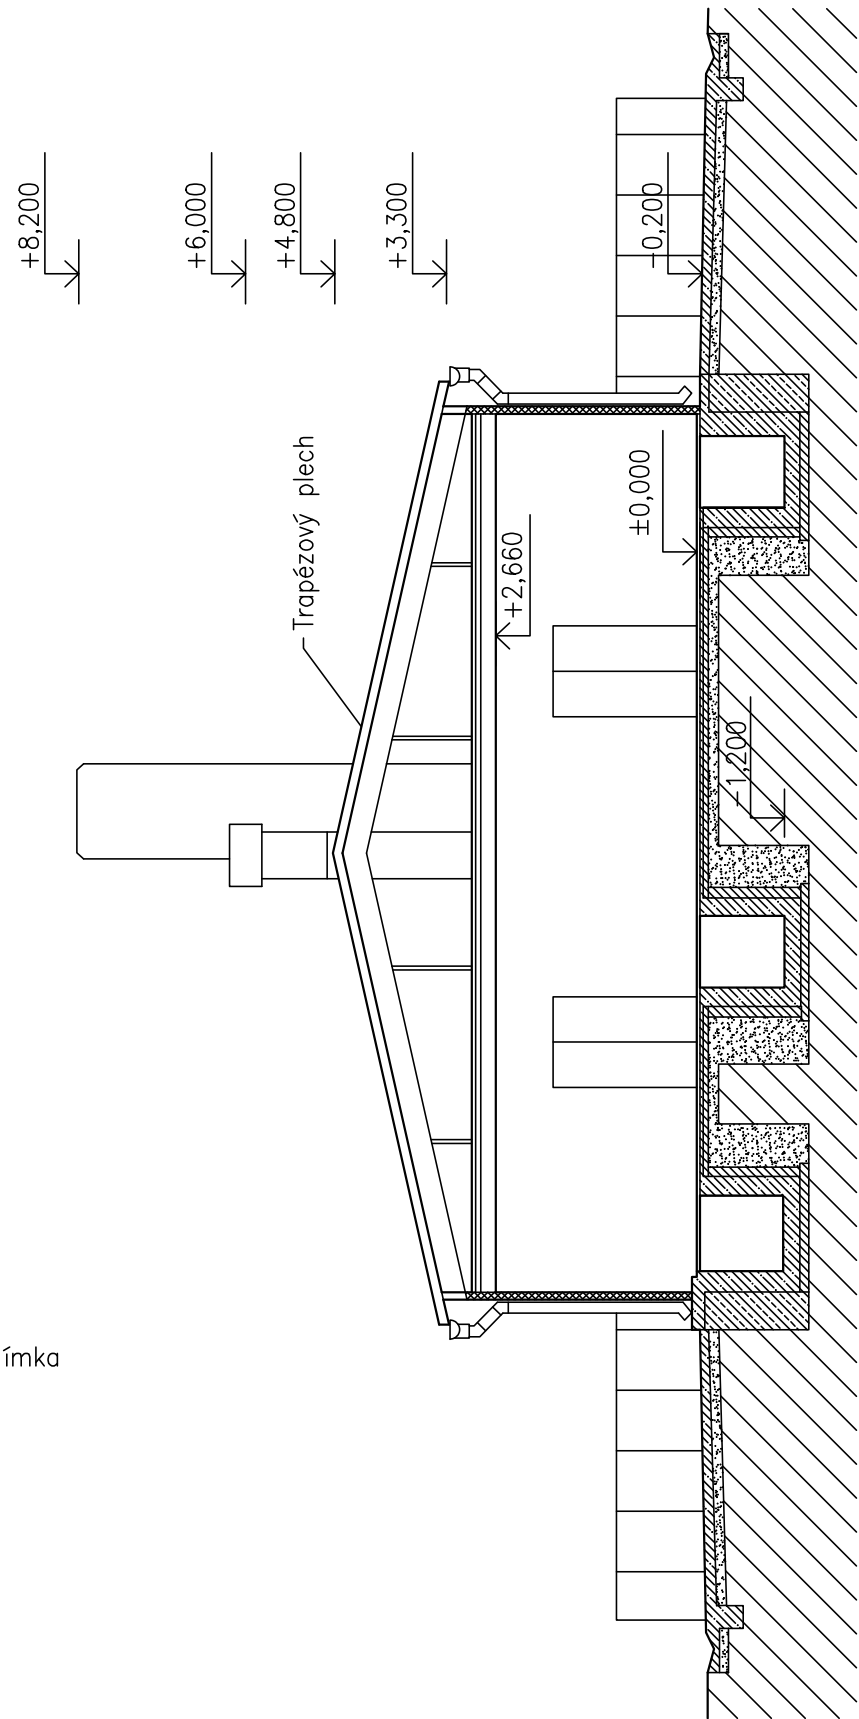

ŘEZ A-A'



Souřadnicový systém : JTSK
Výškový systém : Bpv

OBJEDNATEL :			<div></div>		
STŘEDNÍ ŠKOLA ZEMĚDĚLSKÁ A POTRAVINÁŘSKÁ, NÁRODNÍCH MUČEDNÍKŮ 141 339 01 KLATOVY					
VEDOUČÍ PROJEKTANT		ING. ONDŘEJ FABIÁN			
ZODP. PROJEKTANT		ING. ONDŘEJ FABIÁN			
VYPRACOVAL		ING. BARBORA ŠTĚPÁNKOVÁ			
KONTROLOVAL		ING. ONDŘEJ FABIÁN			
KRAJ : PLZEŇSKÝ			STAV. ÚRAD : KLATOVY		
NÁZEV AKCE : ŠKOLNÍ FARMA NA ZEMĚDĚLCE-ČÍNOV A SOUVISEJÍCÍ ČINNOSTI					
NÁZEV OBJEKTU :		ČÁST :			
SO 39 ODCHOV PRASNIČEK		DOKUMENTACE BOURACÍCH PRACÍ			
NÁZEV PŘÍLOHY : PŮDORYS, ŘEZ A-A'					
<div><div><div><div>KANIA, a.s.</div><div>Spálovna 80/9, 702 00 Ostrava - Přívoz</div><div>tel : 596 243 487</div><div>e-mail : info@kania-ostava.cz</div></div></div></div>					
STUPEŇ		DBP			
DATUM		04/2021			
FORMÁT/POČET STR.		297x840			
MĚŘITKO		1:100			
ARCHIVNÍ ČÍSLO					
Č. ZAK.		21001		ČÍSLO SOUPRAVY	
SOUBOR		DWG			
Č. PŘÍLOHY : 21001-DBP-D.2-SO 39-02					