


Situace přehledná 1:15 000

sil. III/190 2 v úseku: sil. II/190 - Mrákov

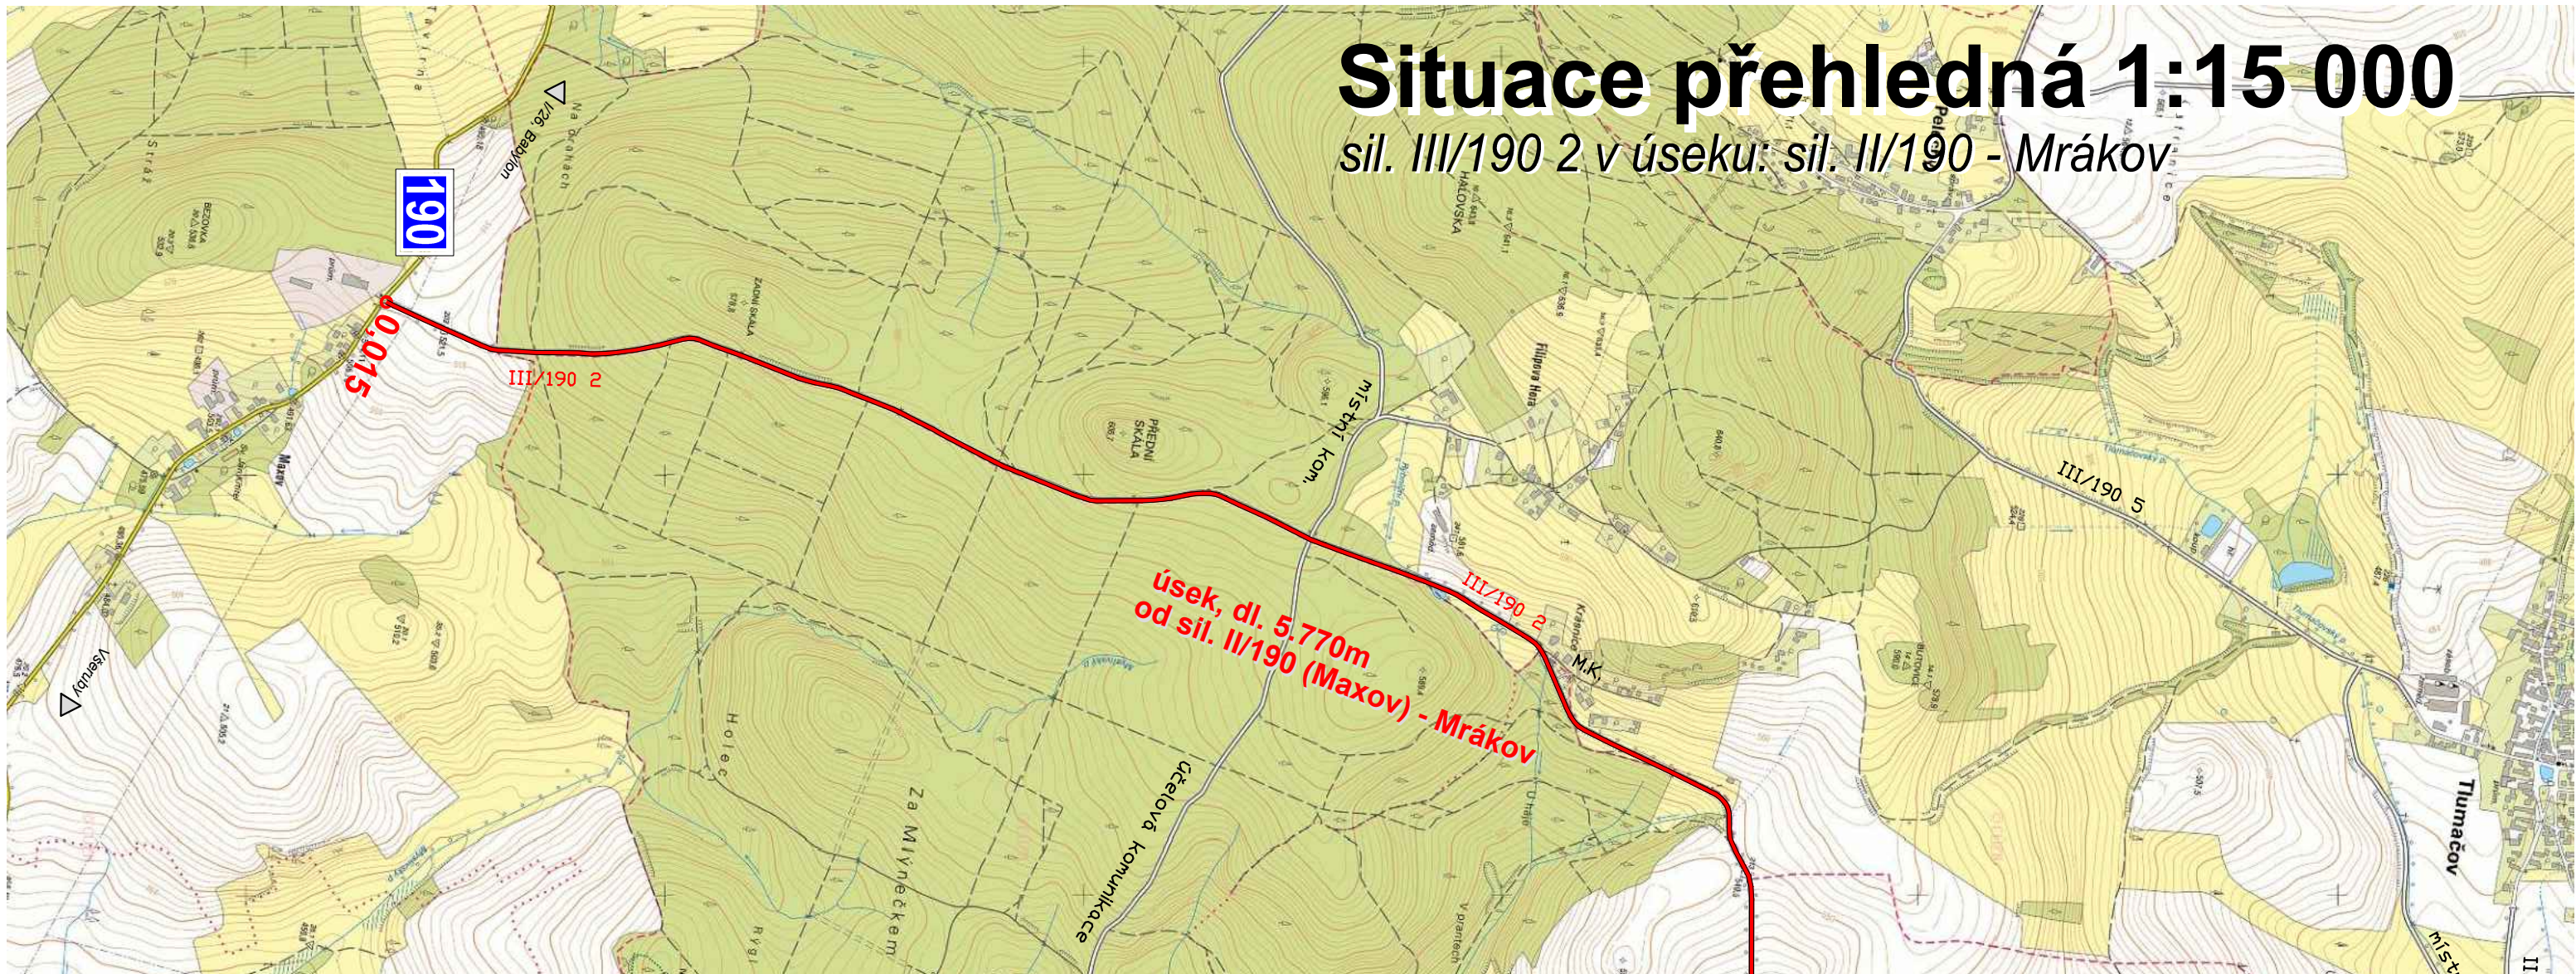


PŘED ZAHÁJENÍM ZEMNÍCH PRACÍ NUTNO VYTÝČIT VŠECHNY INŽENÝRSKÉ SÍTĚ A DODRŽOVAT PODMÍNKY JEJICH SPRÁVCŮ
ZÁKRES INŽENÝRSKÝCH SÍTÍ NESLOUŽÍ JAKO VYTÝČOVACÍ VÝKRES KABELY NUTNO VYTÝČIT A OVĚRIT SONDAMI

SOUŘADNICOVÝ SYSTÉM S-JTSK
VÝŠKOVÝ SYSTÉM S-ČJNS BALT P.V.

Index	Datum	Popis změny	Zprac.

PROJEKTOVÁ DKUMENTACE PRO PROVEDENÍ STAVBY

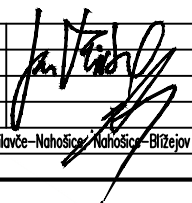GENERÁLNÍ PROJEKTANT	SUDOP Project Plzeň a.s.				SUDOP Project Plzeň a.s.	
ODPOVĚDNÝ PROJEKTANT STAVBY	JAN MIŠKA				projekty, engineering, stavby	
ODPOVĚDNÝ PROJ. OBJEKTU – SO					Plachého 35, 301 25 PLZEŇ	
VYPRACOVAL	JAN MIŠKA	tel.733 188 071			Tel.: 377 328 108, Fax 377 328 107	
KONTROLOVAL	ING. KAREL NOLČ				E-mail: sudop@sudop-plzen.cz	
MÍSTO STAVBY	sil. III/183 1 v úsecích: sil. II/183–Milavče, Milavče–Nahošovice, Nahošovice–Blížejov					
OBJEDNATEL	SÚS PK, Domažlice					
AKCE:				ČÍSLO ZAKÁZKY	435–18–1–1	
III/190 2 Mrákov - Maxov				DATUM	12/2018	
				FORMÁT	.	KOPIE Č.
				ČÁST DOKUMENTACE	B	
OBSAH:				MĚŘÍTKO	ČÍSLO VÝKRESU	
Přehledná situace				1:15 000	1	

