


STÁVAJÍCÍ STAV - PŘÍČNÝ ŘEZ

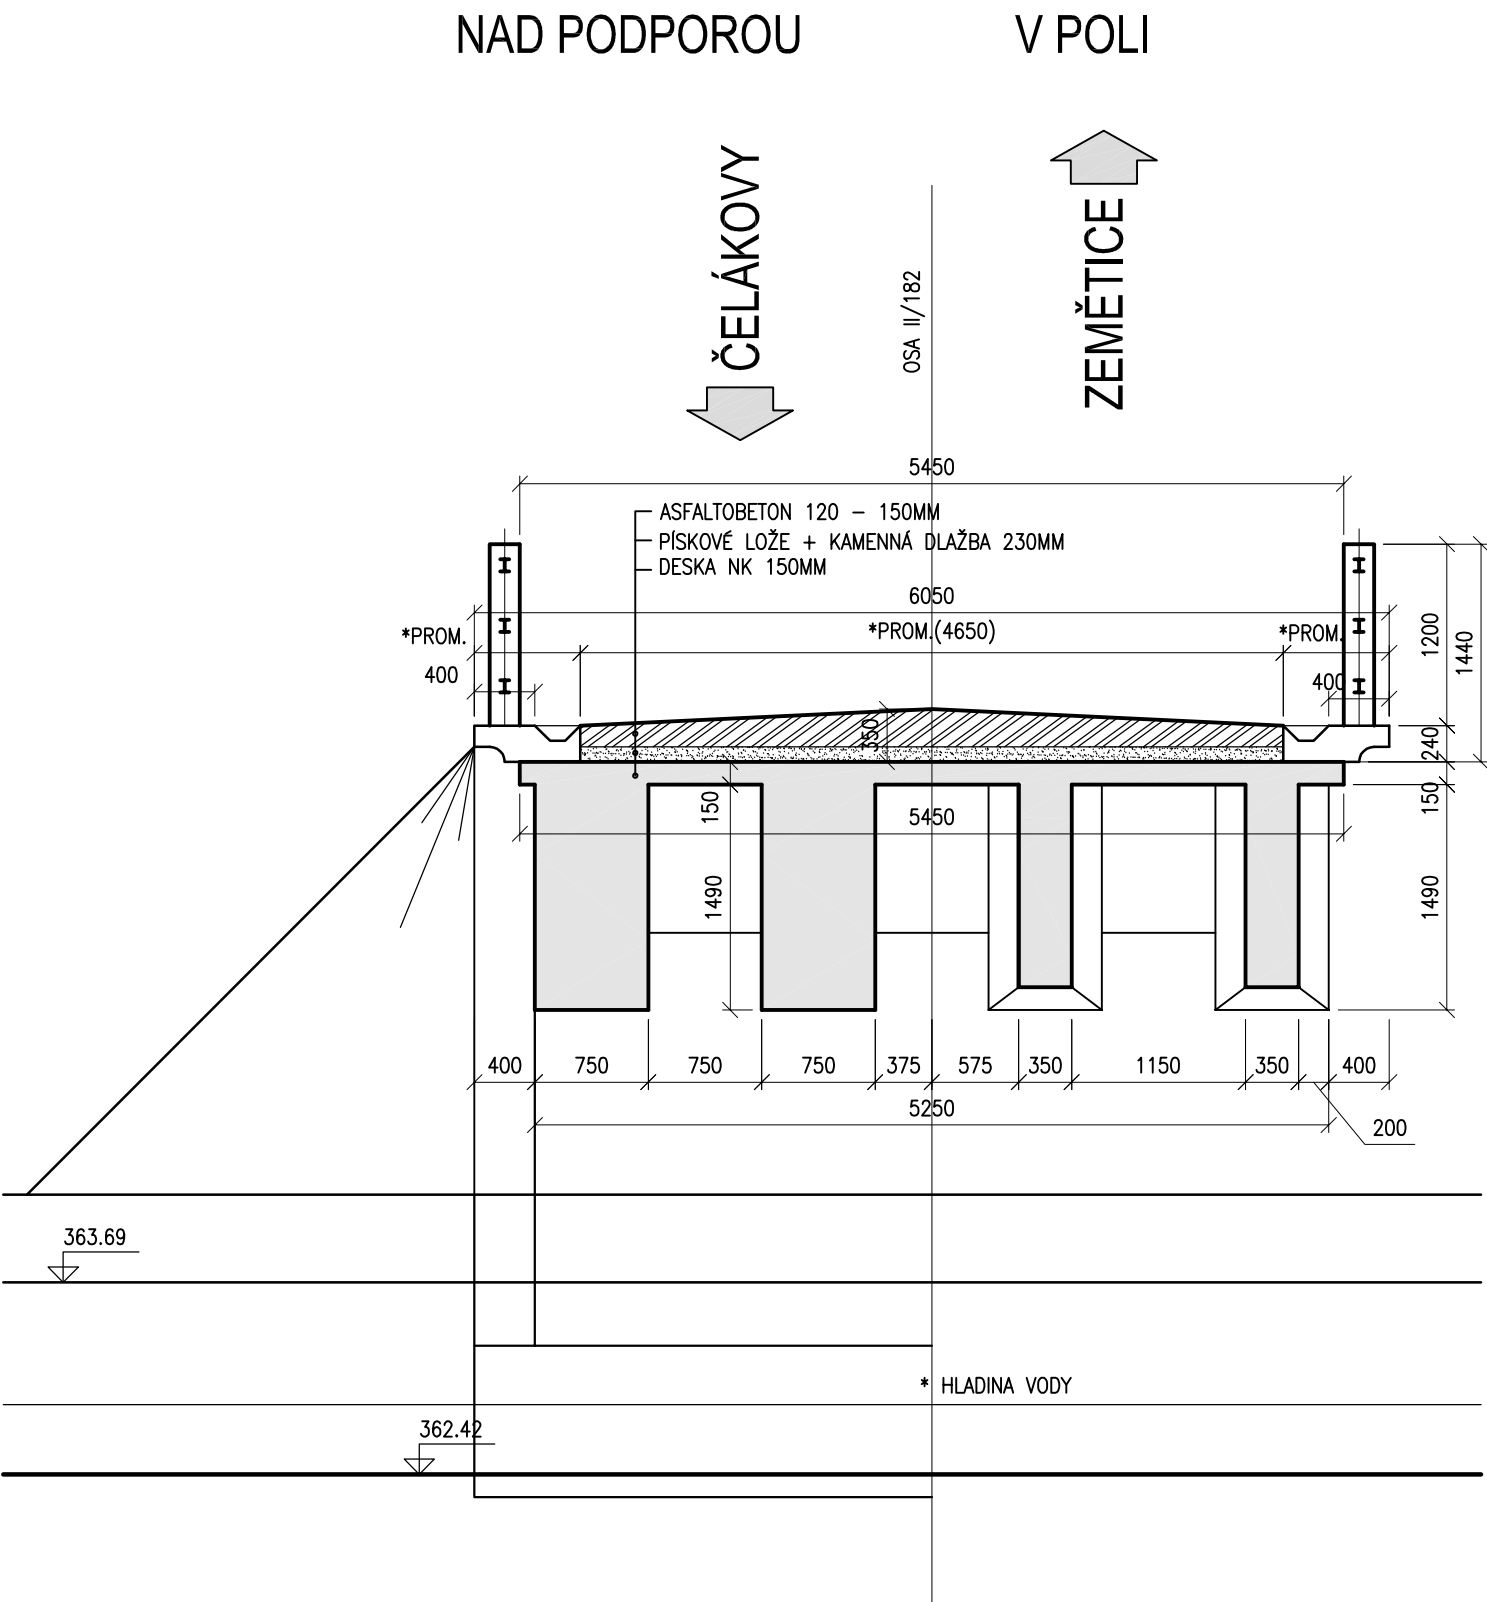

POZNÁMKY:

- ROZMĚRY STÁVAJÍCÍHO MOSTU JSOU DEFINOVÁNY NA ZÁKLADĚ ZAMĚŘENÍ (12/2019), STAVEBNĚ TECHNICKÉHO PRŮZKUMU (12/2019) A MOSTNÍHO LISTU.
- ROZMĚRY SPODNÍ STAVBY JSOU POUZE INDIKATIVNÍ.
- ÚDAJE OZNAČENÉ * BYLY ODHADNUTY NA ZÁKLADĚ PŘECHOZÍCH ZKUŠENOSTÍ – NEBYLO ZAMĚŘENO. PŘEDPOKLÁDÁ SE, ŽE PRO ÚČELY TOHOTO PROJEKTU JE TENTO ZPŮSOB DOSTAČUJÍCÍ.
- ODVODŇOVACÍ ŽLAB A MOSTNÍ ŘÍMSA BYLY V DOBĚ PRŮZKUMU ZNAČNĚ ZANESENÝ – TVAR ŘÍMSY SMĚREM K VOZOVCE SE MŮŽE LEHCE LIŠIT.

ZODP. PROJEKTANT		VYPRACOVAL		Ing. MARTIN KRÁTKÝ BRANDEJSOVO NÁM. 1219/1, 165 00 PRAHA IČ 885 883 60, TEL. +420 724 818 931		
ING. MARTIN KRÁTKÝ		ING. MARTIN KRÁTKÝ				
KRAJ		KAT.ÚZEMÍ				
PLZEŇSKÝ		ČELÁKOVY				
OBJEDNATEL	SÚSPK - Správa a údržba silnice Plzeňského kraje p.o.			FORMÁT	2x A4	
AKCE STAVEBNÍ ÚPRAVY MOSTU EV.Č. 182-004					DATUM	03/2020
					ÚČEL	-
					ČÍS.ZAKÁZKY	-
					MĚŘÍTKO	1:50
OBSAH STÁVAJÍCÍ STAV - PŘÍČNÝ ŘEZ					ČÍS. PŘÍLOHY	ČÍS. KOPIE
					D.1.2.3	