


# ZÁBOROVÝ ELABORÁT

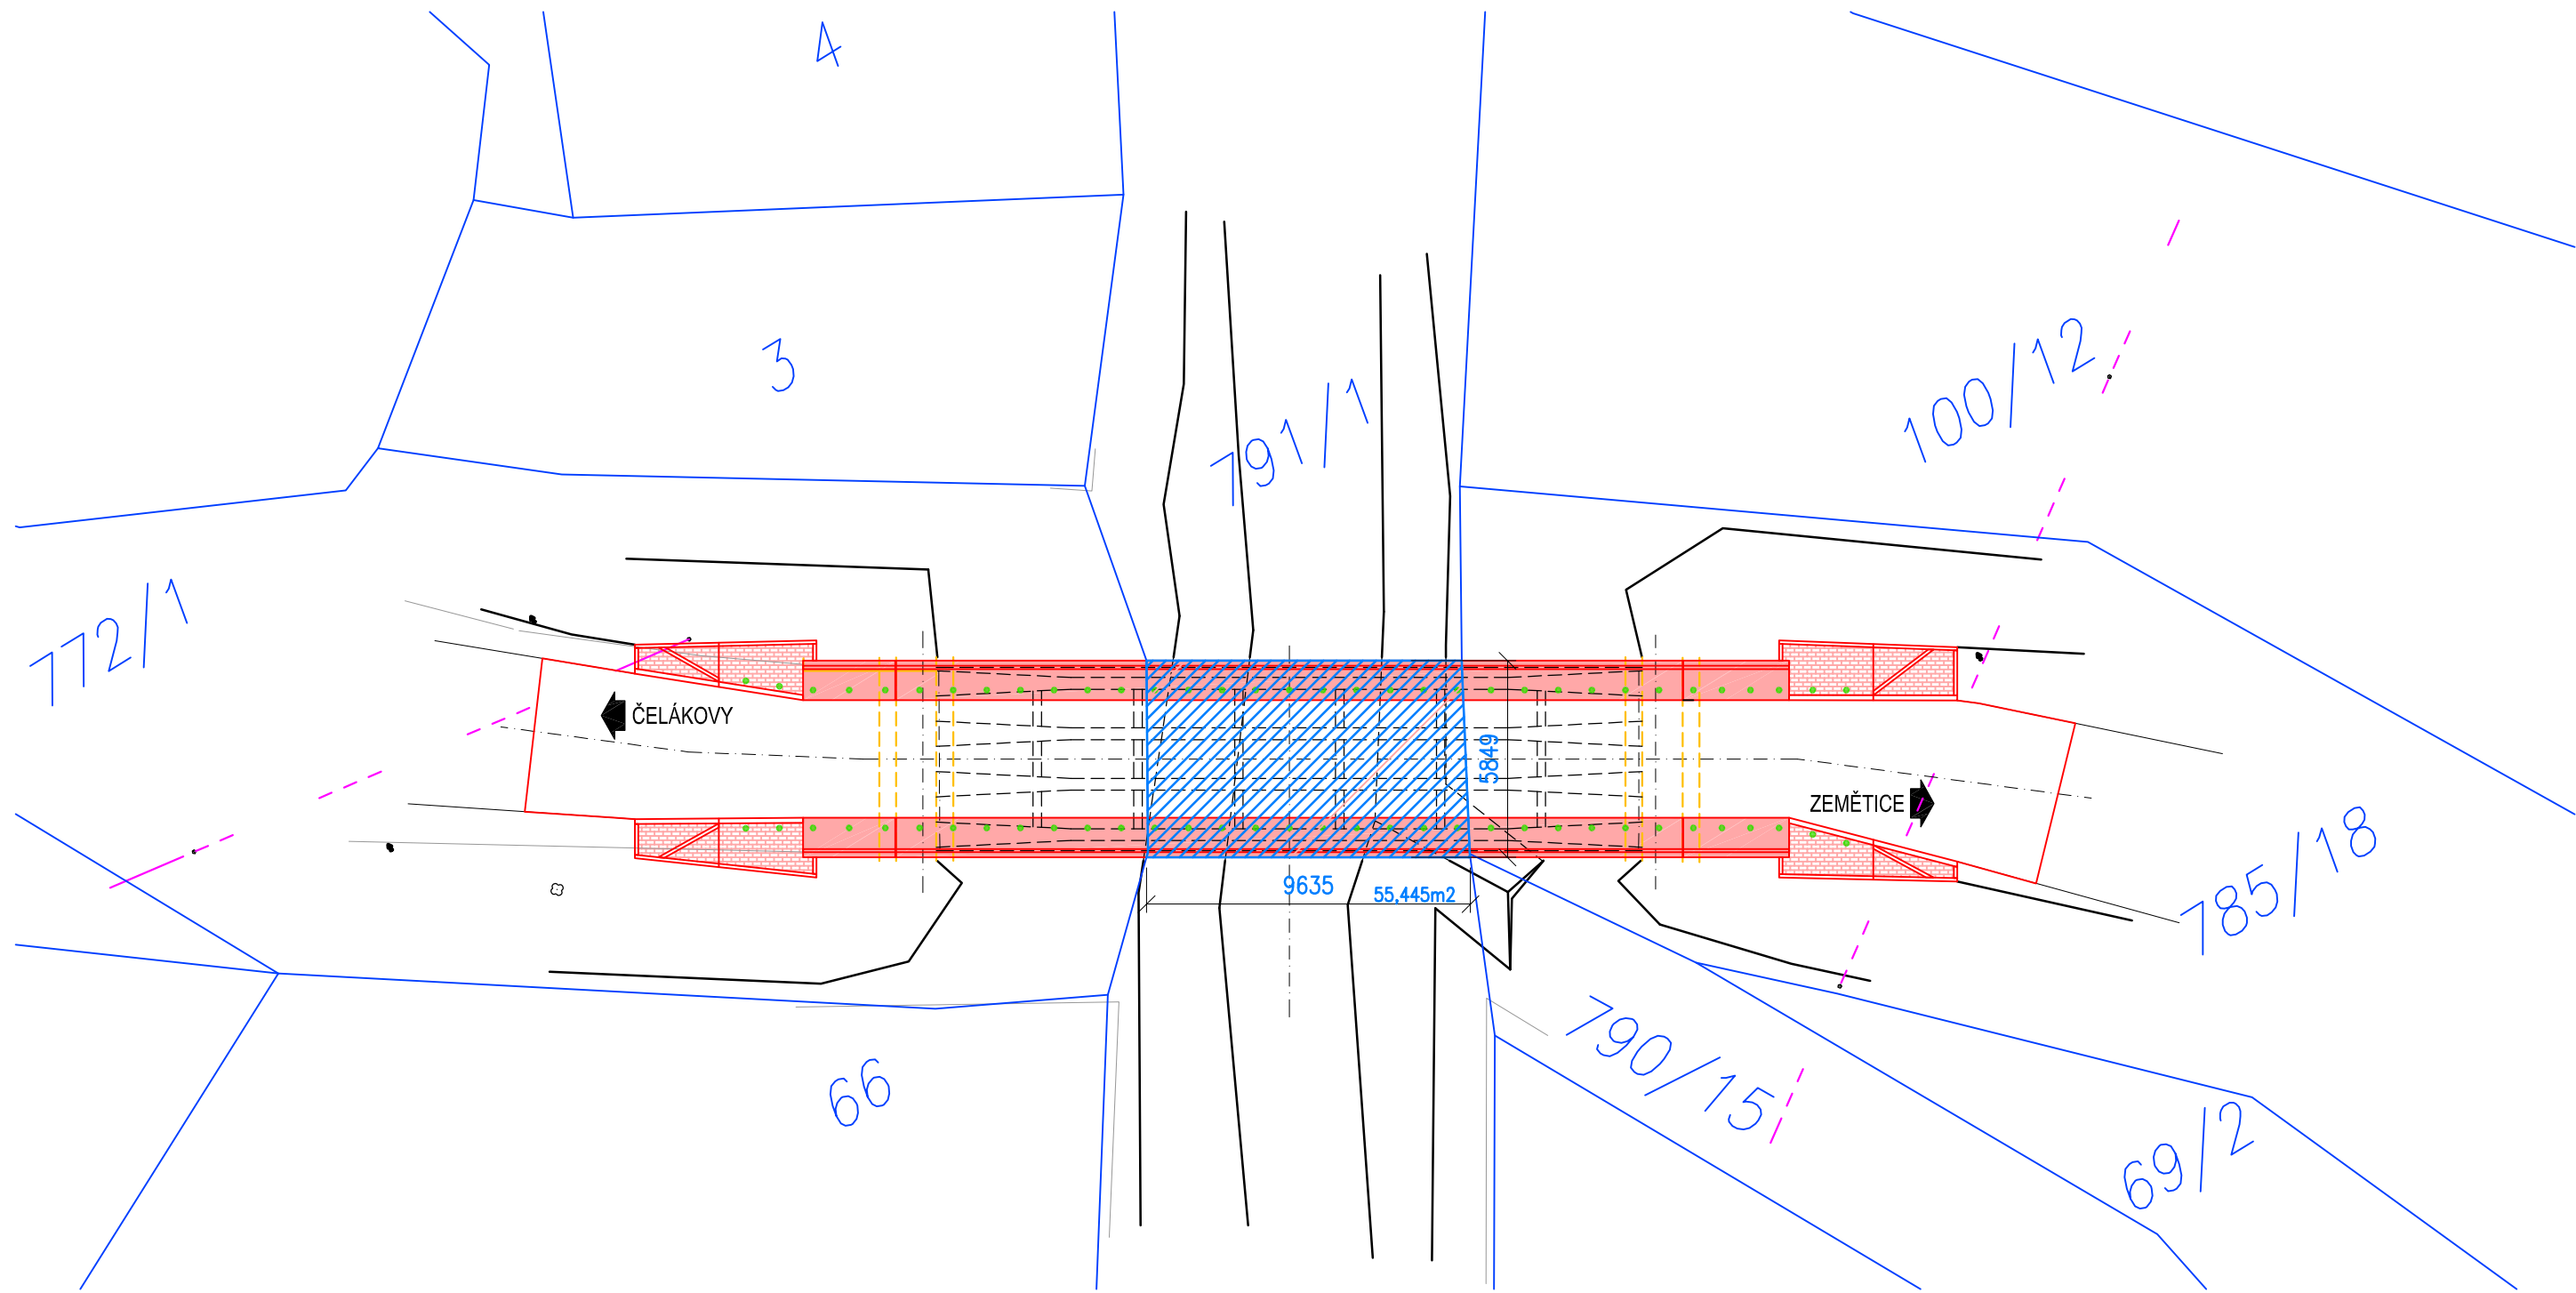

SEZNAM VLASTNÍKŮ DOTČENÝCH PARCEL						
Parcelní číslo	Výměra m2	Dočasný zábor m2	Druh pozemku	Využití pozemku	LV	Vlastník, adresa
k.ú. Čelákovy						
772/1	3680		Ostatní plocha	SILNICE II/182	295	Plzeňský kraj
785/18	6132		Ostatní plocha	SILNICE II/182	295	Plzeňský kraj
791/1	5064		Vodní plocha	POTOK MERKLÍNKA	243	Povodí Vltavy
SEZNAM VLASTNÍKŮ SOUSEDNÍCH PARCEL						
100/12	566	-	Trvalý travní porost	ZPF	10002	ČR
69/2	140	-	Zahrada	ZPF	10002	ČR
3	163	-	Zahrada	ZAHRAHA	248	Purkartová Jitka, Mgr.
790/15	1177	-	ostatní plocha	MLÝNSKÁ ŘEKA	69	Toušek Radek, Ing.
66	676	-	Zahrada	ZAHRAHA	259	Brejcha Josef

ZODP. PROJEKTANT		VYPRACOVAL		Ing. MARTIN KRÁTKÝ BRANDEJSOVO NÁM. 1219/1, 165 00 PRAHA IČ 885 883 60, TEL. +420 724 818 931	
ING. MARTIN KRÁTKÝ		ING. MARTIN KRÁTKÝ			
KRAJ		KAT.ÚZEMÍ			
PLZEŇSKÝ		ČELÁKOVY			
OBJEDNATEL	SÚSPK - Správa a údržba silnice Plzeňského kraje p.o.			FORMÁT	3x A4
AKCE  STAVEBNÍ ÚPRAVY MOSTU EV.Č. 182-004				DATUM	03/2020
				ÚČEL	-
				ČÍS.ZAKÁZKY	-
				MĚŘITKO	1:200
OBSAH  ZÁBOROVÝ ELABORÁT				ČÍS. PŘÍLOHY	ČÍS. KOPIE
				C.2	