



VÝKRES TVARU DESKY A VÝZTUŽE


PŮDORYS 1:50

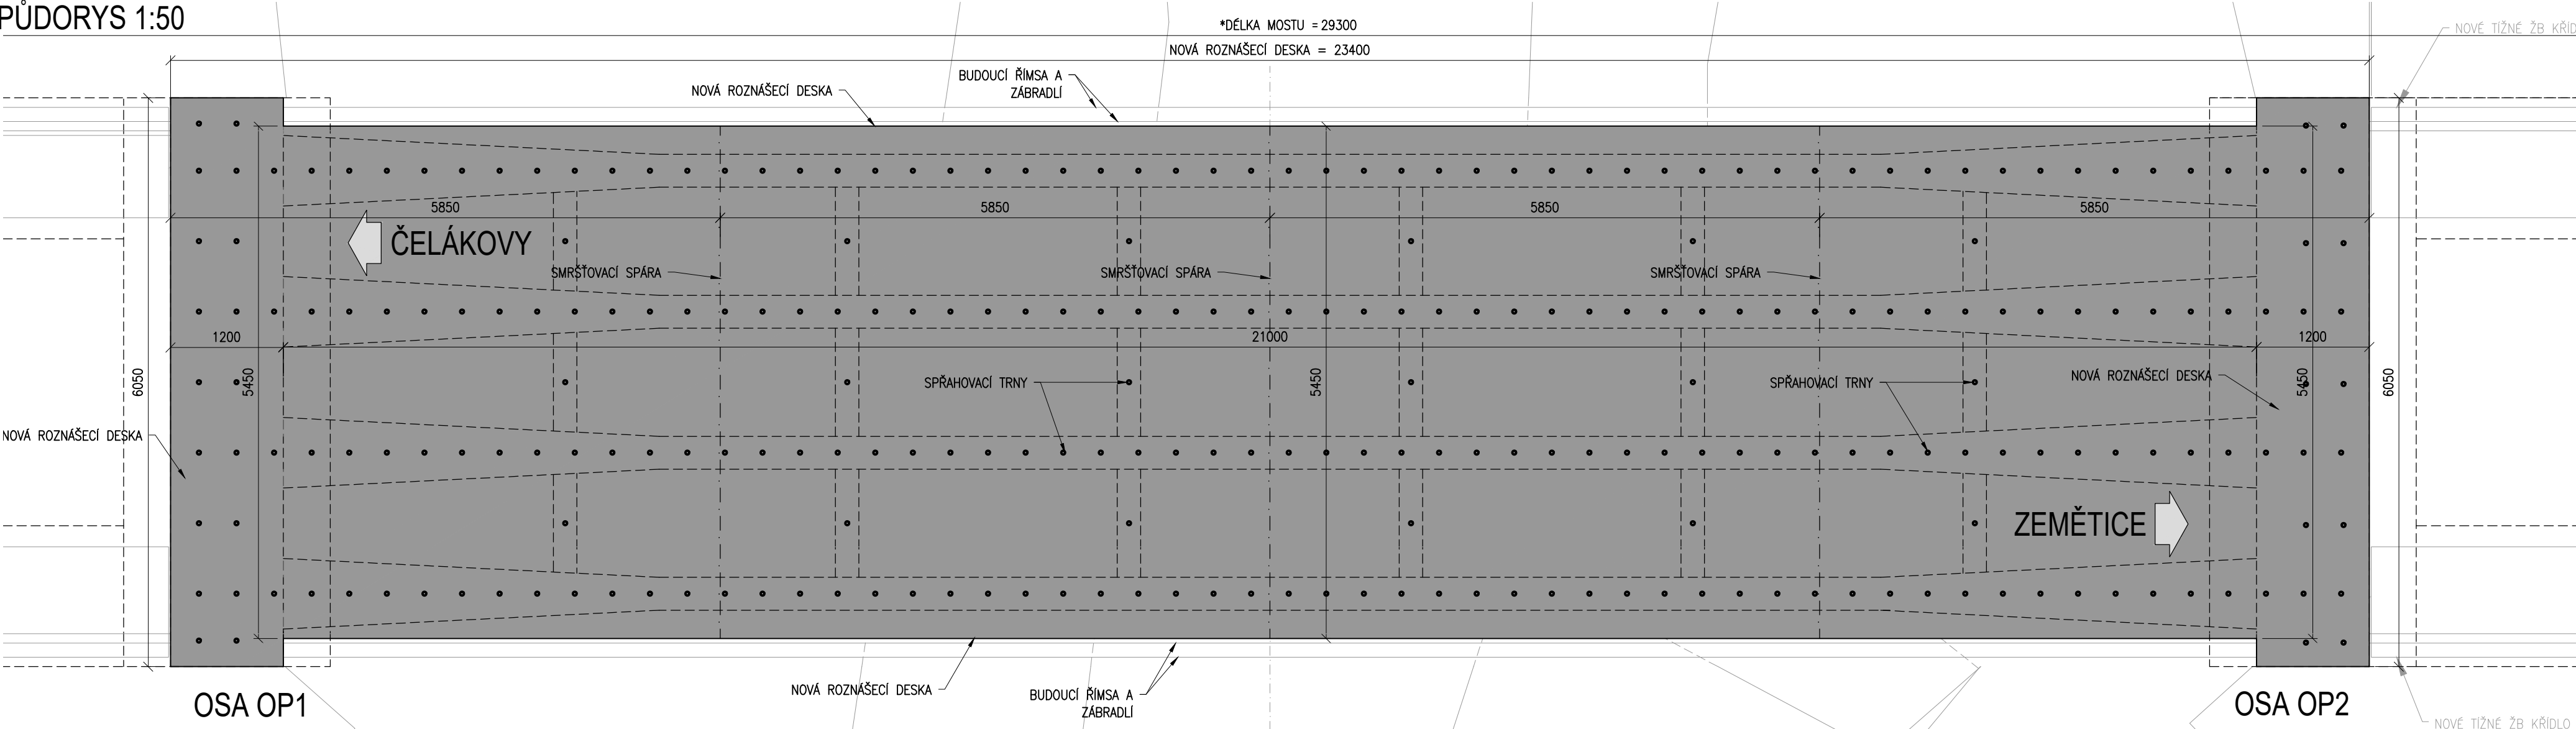


PODÉLNÝ ŘEZ 1:50

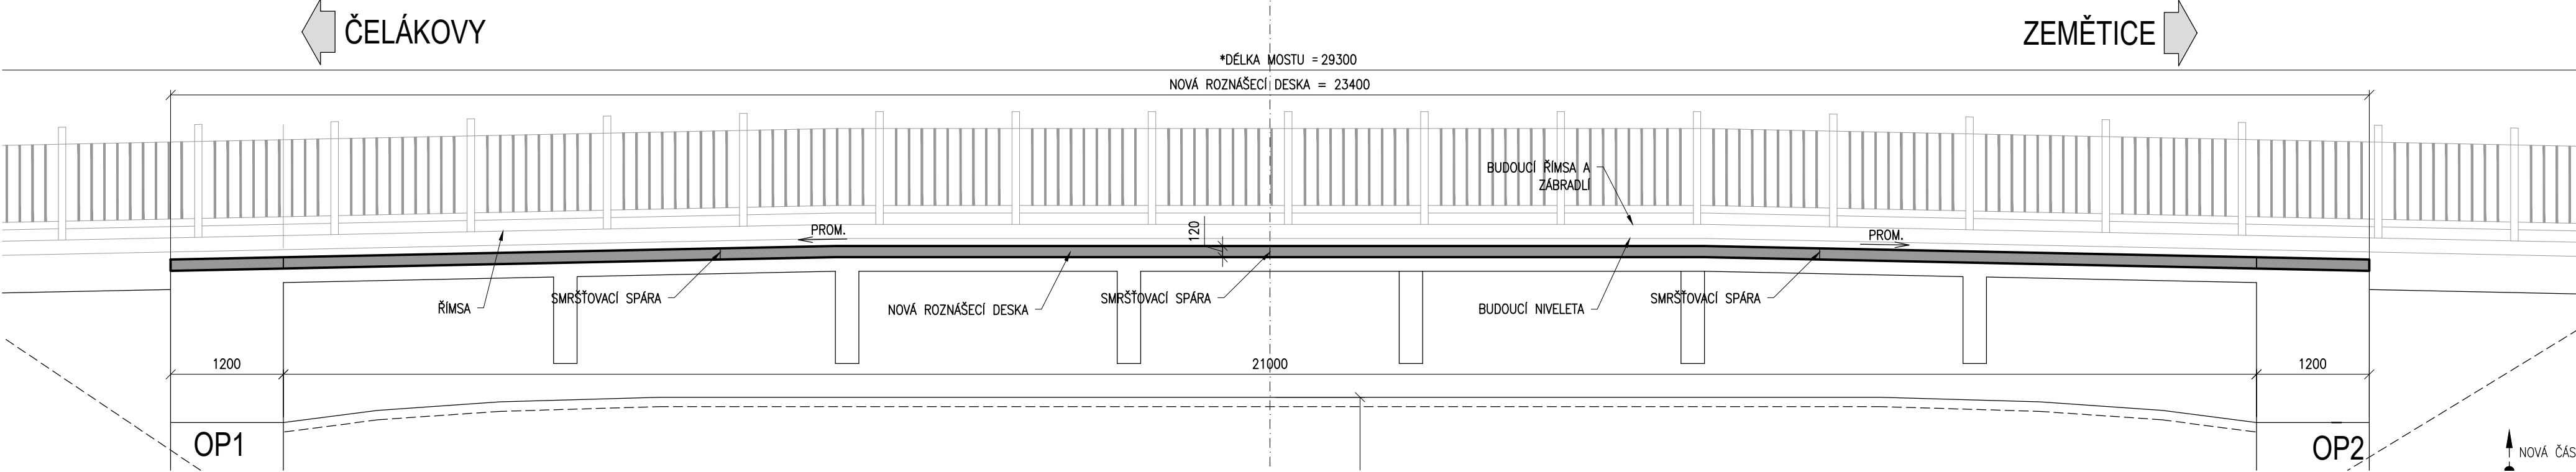

PŘÍČNÝ ŘEZ PŘED OPĚROU 1:50

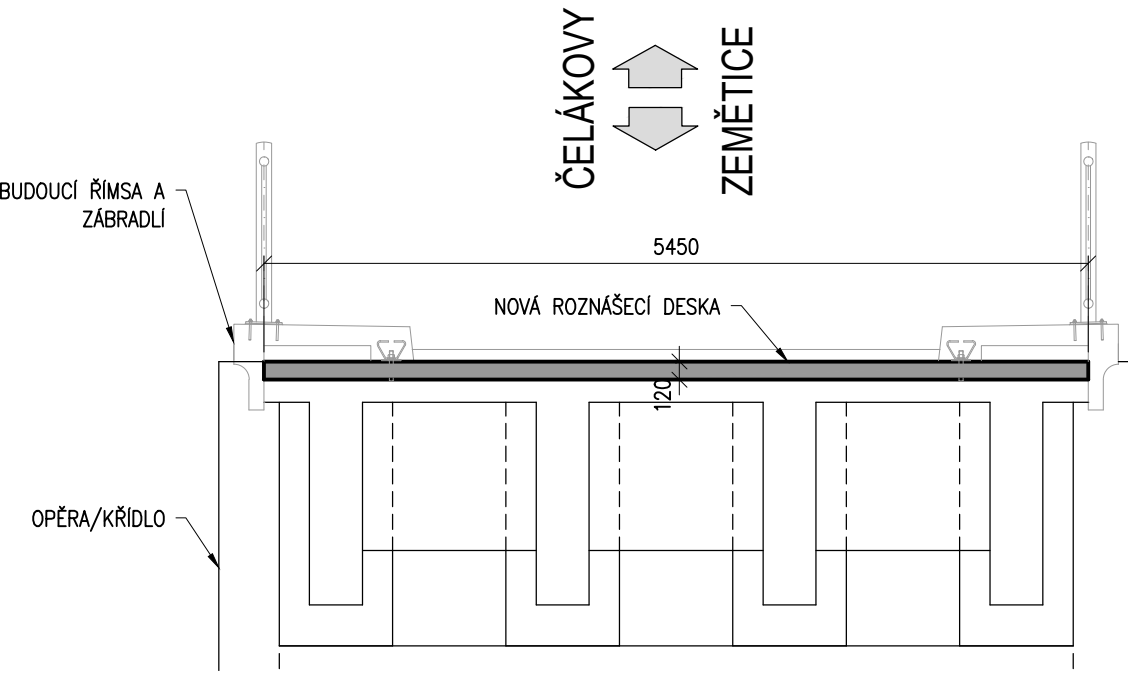

PŘÍČNÝ ŘEZ OPĚRA/KŘÍDLA 1:50

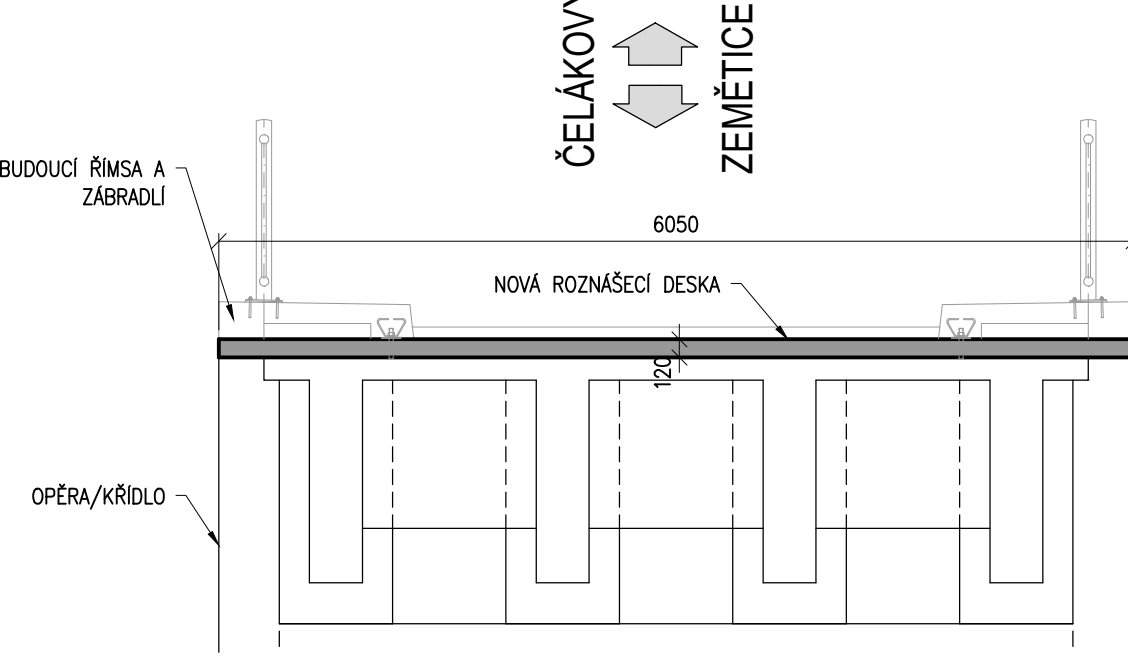

POŽADAVKY NA PŘESNOST:

- PŘESNOST VYTÝČENÍ PODLE :  
ČSN 73 0420-1 PŘESNOST VYTÝČOVÁNÍ STAVEB - ČÁST 1:  
ZÁKLADNÍ POŽADAVKY  
ČSN 73 0420-2 PŘESNOST VYTÝČOVÁNÍ STAVEB - ČÁST 2:  
VYTÝČOVACÍ ODCHYLKY
- PŘESNOST PROVÁDĚNÍ :  
TŘÍDA PŘESNOSTI 9 DLE TKP KAP. 1, PŘÍLOHA Č.9, TAB. Č.3  
TOLERANCE ROVNOSTI POD LATÍ O DÉLCE 2m JE 6mm  
GEOMETRICKÁ PŘESNOST ROZMĚRŮ DLE TKP KAP. 1, PŘÍLOHA Č.9, TAB. Č.1

KUBATURY


BETON C30/37 = 14.9 M3  
BET. VÝZTUŽ B500B = 0,91T

POZNÁMKY

- PODÉLNÉ PRUTY BUDOU STYKOVÁNY PŘESAHEM 350 MM.
- KOTEVNÍ TRNY BUDOU LEPENY VYSOCEPEVNOSTNÍ EPOXIDOVOU HMOTOU DO VRTU DIA 20 MM.
- KOTEVNÍ TRNY BUDOU OSAZENY DO STŘEDU TRÁMŮ PO 400 MM A DO PŘÍČNÍKŮ VIZ. PŮDORYS.

SCHÉMA VYZTUŽENÍ

PŘÍČNÝ ŘEZ

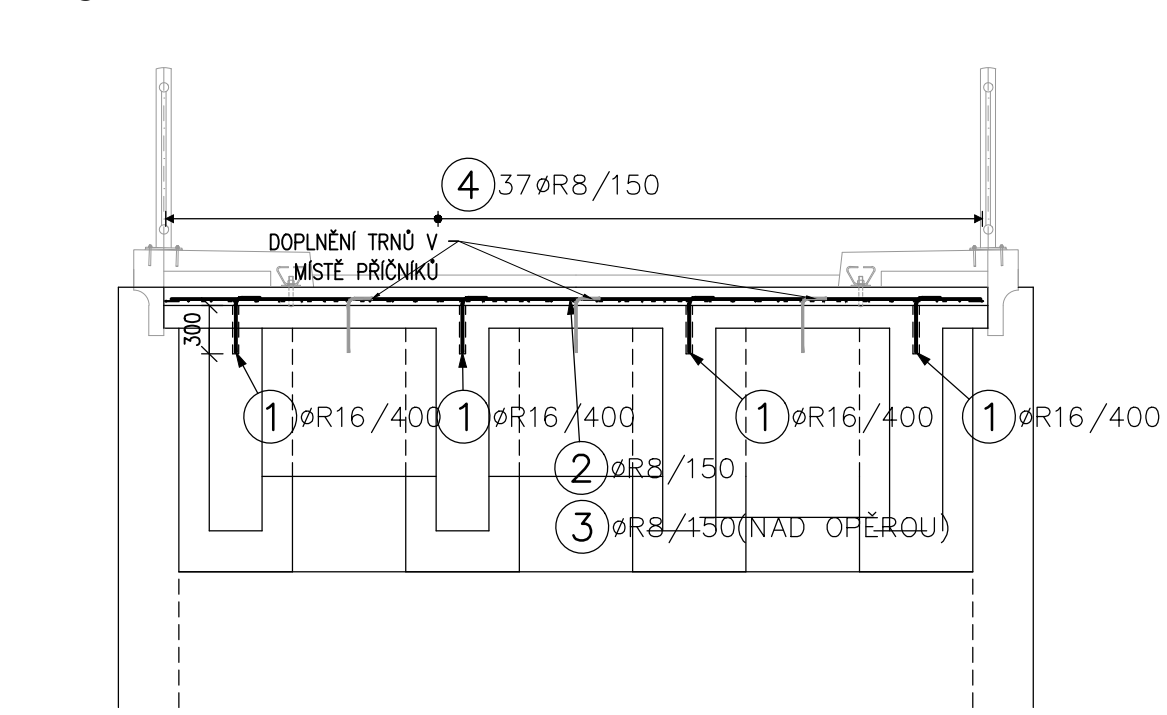

VÝPIS VLOŽEK

Pol	Profil	Delka [mm]	ks	R
1	R 16	500	270	135.0
*2	R 8	5350	141	754.4
*3	R 8	5950	18	107.1
*4	R 8	8000	111	888.0
*5	R 8	1100	8	8.8
CELKOVÁ DELKA [m]				1758.3
HMOTNOST [kg]				693.8
CELKOVÁ HMOTNOST [kg]				213.1

VÝPIS VLOŽEK

Pol	Profil	Delka [mm]	ks	R
1	R 16	500	270	135.0
*2	R 8	5350	141	754.4
*3	R 8	5950	18	107.1
*4	R 8	8000	111	888.0
*5	R 8	1100	8	8.8
CELKOVÁ DELKA [m]				1758.3
HMOTNOST [kg]				693.8
CELKOVÁ HMOTNOST [kg]				213.1

MATERIÁLY:

BETON MUSÍ SPLŇOVAT POŽADAVKA ČSN EN 206 + ČSN P 73 2404  
BETON: C30/37-XF1/XC1  
MAX. PRŮSAK 50 mm podle ČSN EN 12390-8  
NAVRŽENO DLE ČSN EN 1992-1  
KRYTÍ MIN/NOM 40 mm/50 mm

OCEL: B500B

UVÁDĚNÉ DELKY JSOU VZTAŽENY K VNEJŠÍMU LICI PRUTU.  
POLOMERY OBLOUKU JSOU POLOMERY OHYBACÍCH TRNŮ,  
NEZNACENÉ POLOMERY JSOU 1/2 D<sub>r,min</sub> (TAB. 20).  
NEZNACENÉ UHLY JSOU 45°, 90° resp 180°.  
CELKOVÉ DELKY VLOŽEK JSOU STŘÍZNÉ DELKY.  
ROVNÉ VLOŽKY JSOU VE VÝKAZU OZNACENÉ 'w'.

ZODP. PROJEKTANT		VYPRACOVAL		Ing. MARTIN KRÁTKÝ BRANDEJSOVO NÁM. 1219/1, 165 00 PRAHA IČ 885 883 60, TEL. +420 724 818 931	
ING. MARTIN KRÁTKÝ		ING. JAN TAUSEK			
KRAJ	PLZEŇSKÝ	KAT.ÚZEMÍ	ČELÁKOVY		
OBJEDNATEL		SÚSPK - Správa a údržba silnice Plzeňského kraje p.o.			
AKCE				FORMÁT	5x A4
STAVEBNÍ ÚPRAVY MOSTU EV.Č. 182-004				DATUM	02/2021
				ÚČEL	PDPS
				ČÍS.ZAKÁZKY	-
				MĚŘÍTKO	1:50
OBSAH SPŘAŽENÁ DESKA - TVAR A VÝZTUŽ				ČÍS. PŘÍLOHY	ČÍS. KOPIE
				D.1.2.10	