VZOROVÝ PŘÍČNÝ ŘEZ
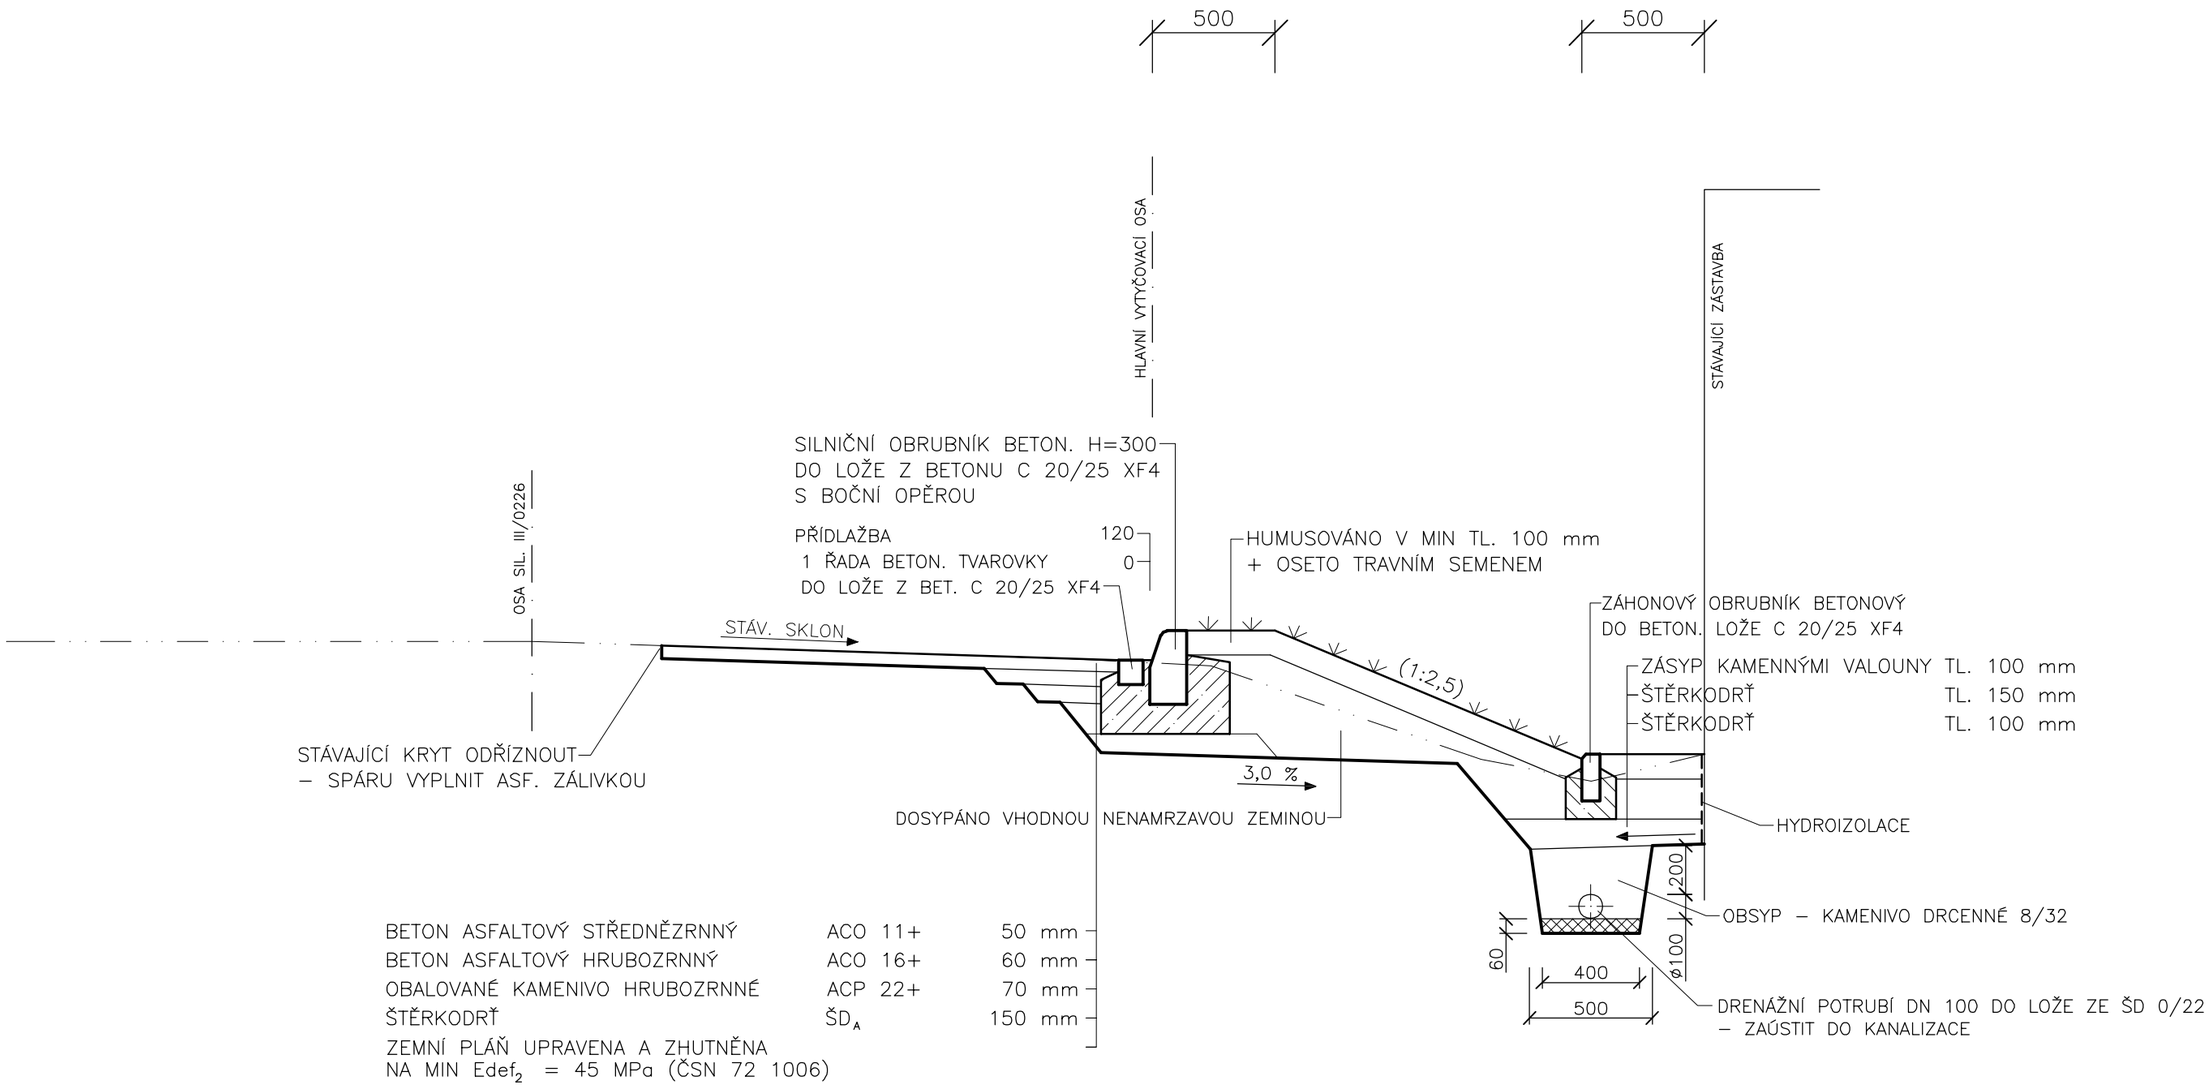
1 : 25