



PODÉLNÝ PROFIL PROVIZORNÍ KOMUNIKACE

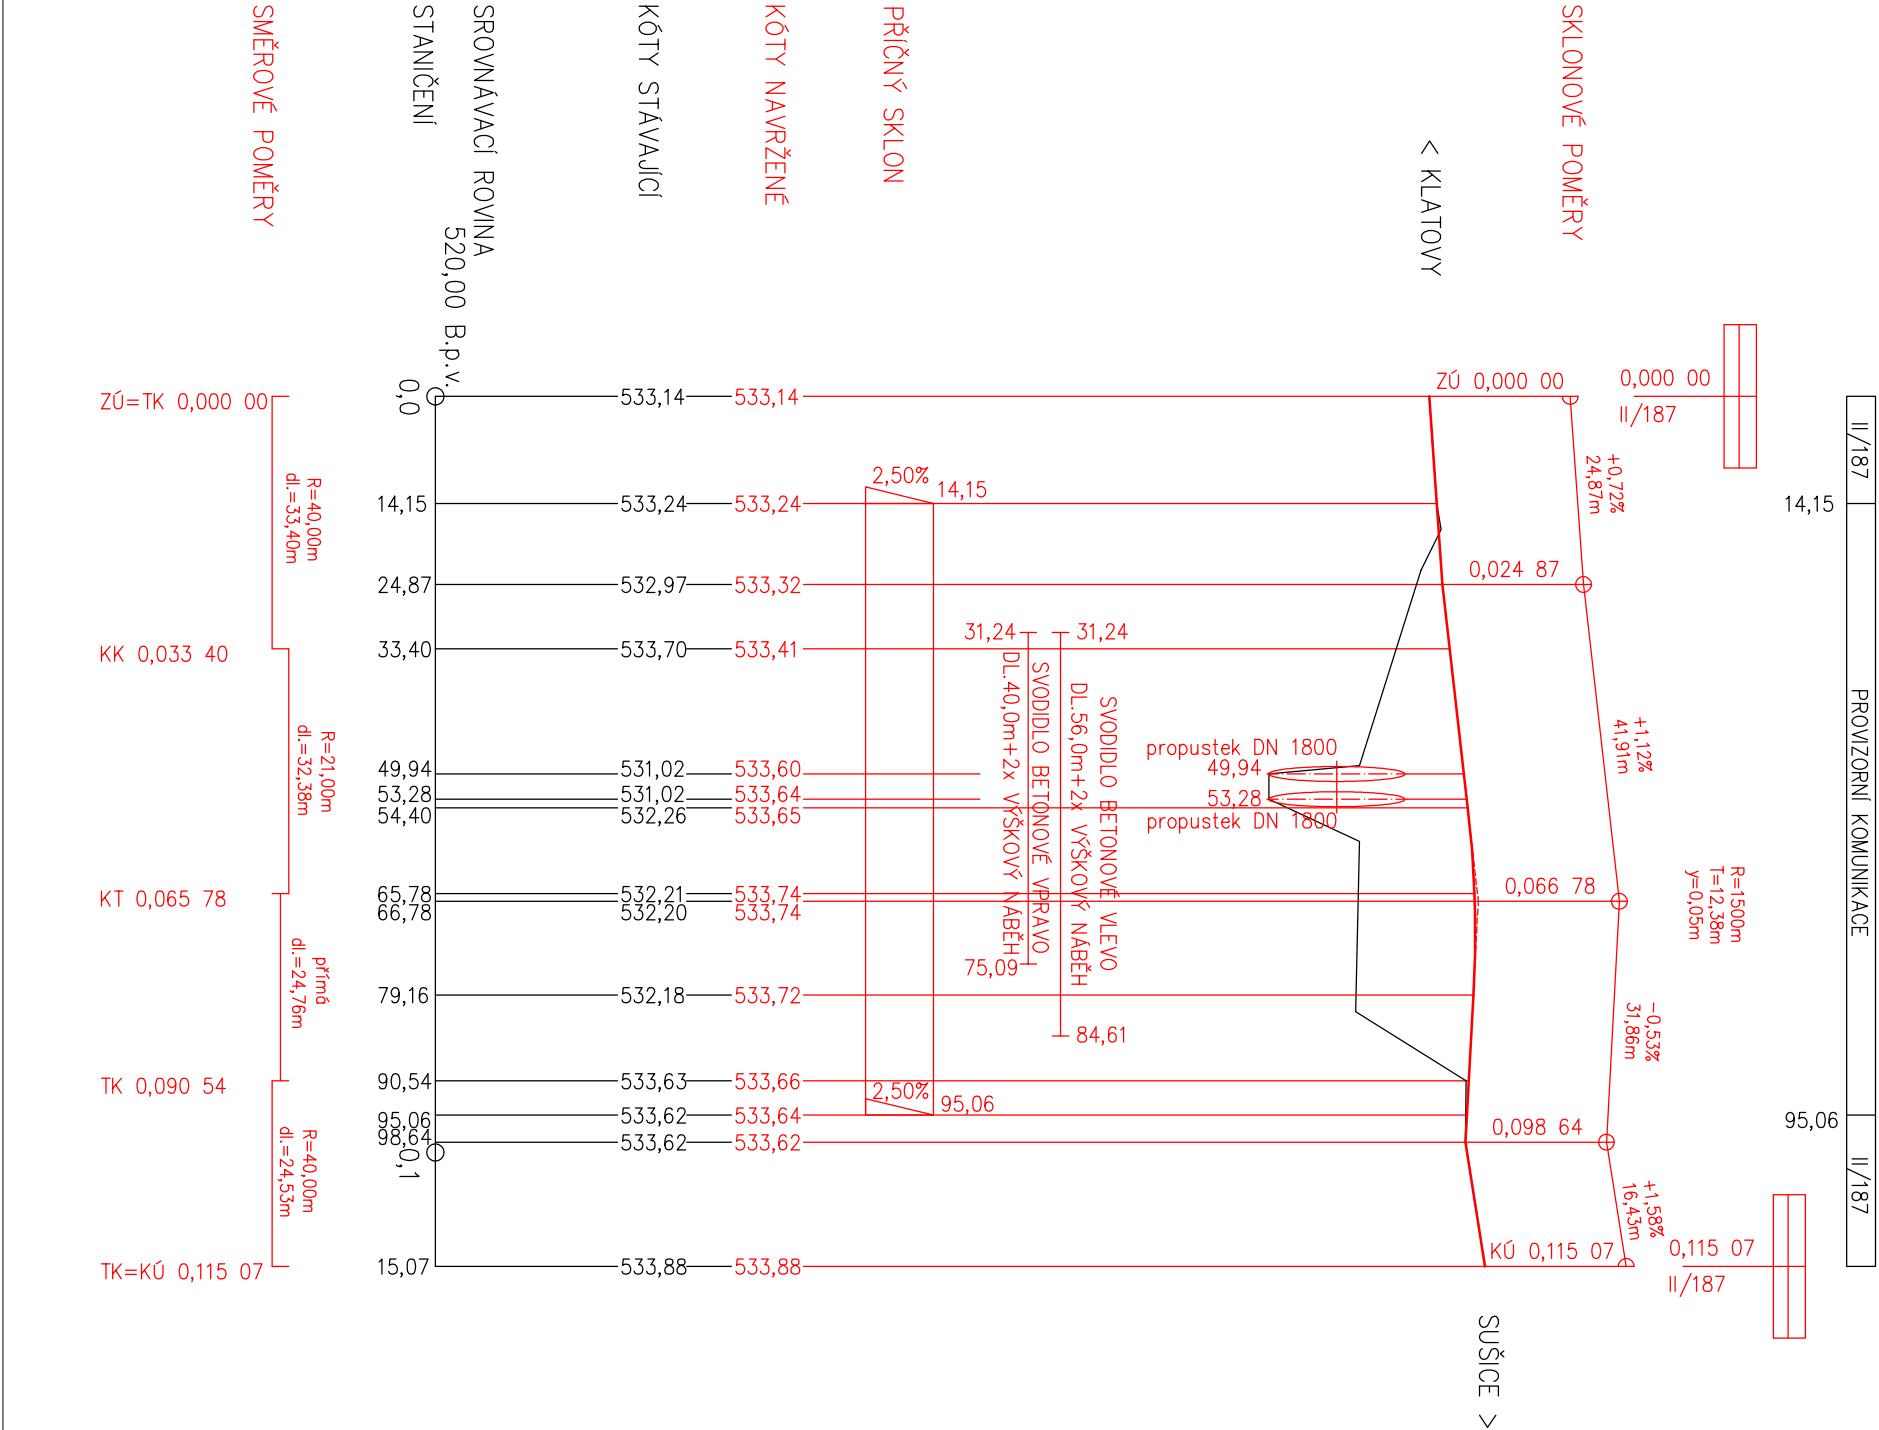

Hlavní projektant: Ing. arch. Martin Jirovský, Ph.D., MBA Převrátalská 330, 390 01, Tábor, ČKA 03 311		 CENTRUM SLUŽEB STARÉ MĚSTO PŘEVŘATILSKÁ 330, TÁBOR 390 01 ATELIER M.A.A.T.	
Zodpovědný projektant: Ing. Robert Juřina, Převrátalská 330, 390 01, Tábor IČ 880 67 483, ČKAIT 0012735		www.centrumsluzebstaramesto.cz	
Vedoucí projektu: Ing. Robert Juřina, Převrátalská 330, 390 01, Tábor IČ 880 67 483, ČKAIT 0012735		KÚ: Kolínec	
Vyracoval: Ing. Robert Juřina, Převrátalská 330 390 01, Tábor, IČ 880 67 483		tel: +420 604 159 283 e-mail: juřina.r@gmail.com	
Objednatel: Správa a údržba silnic Plzeňského kraje Městys Kolínec		Stupeň:	DSP
Akce: II/187 Kolínec průtah - most ev. č. 187 - 007		Datum:	duben 2019
Obsah: Zásady organizace výstavby - dopravné inženýrská opatření - etapa 3 - část most 187-007 - podélný profil		Ozn. části:	E.2.03
		Měřítko:	Č. přílohy: 7
		1:1000/100	