




DETAIL ÚPRAVY CHODNIKU V MÍSTĚ PŘECHODU PRO CHODCE
1:50

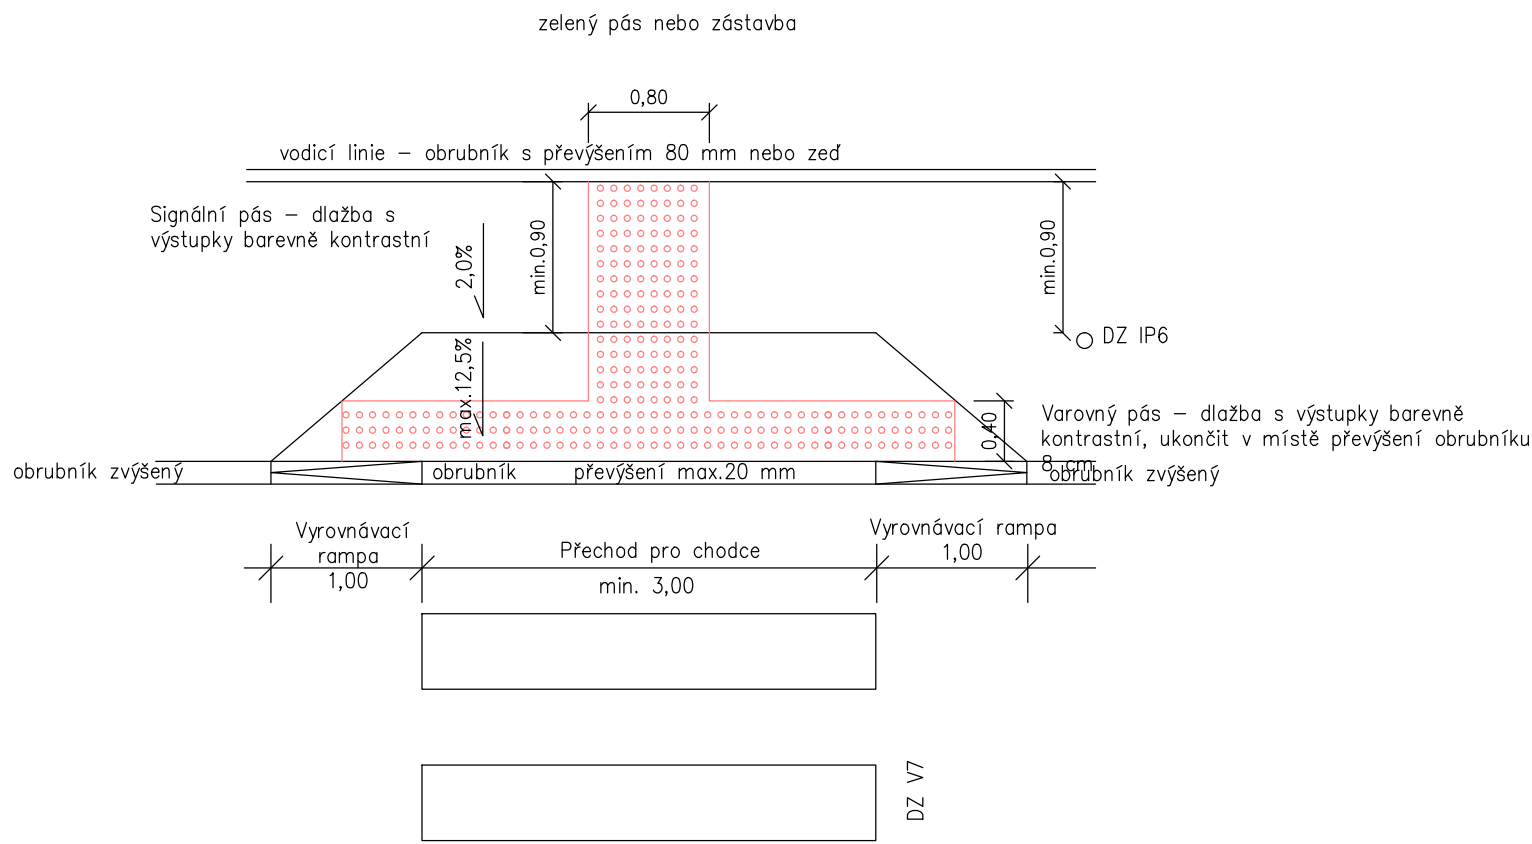


zastávka
1:50

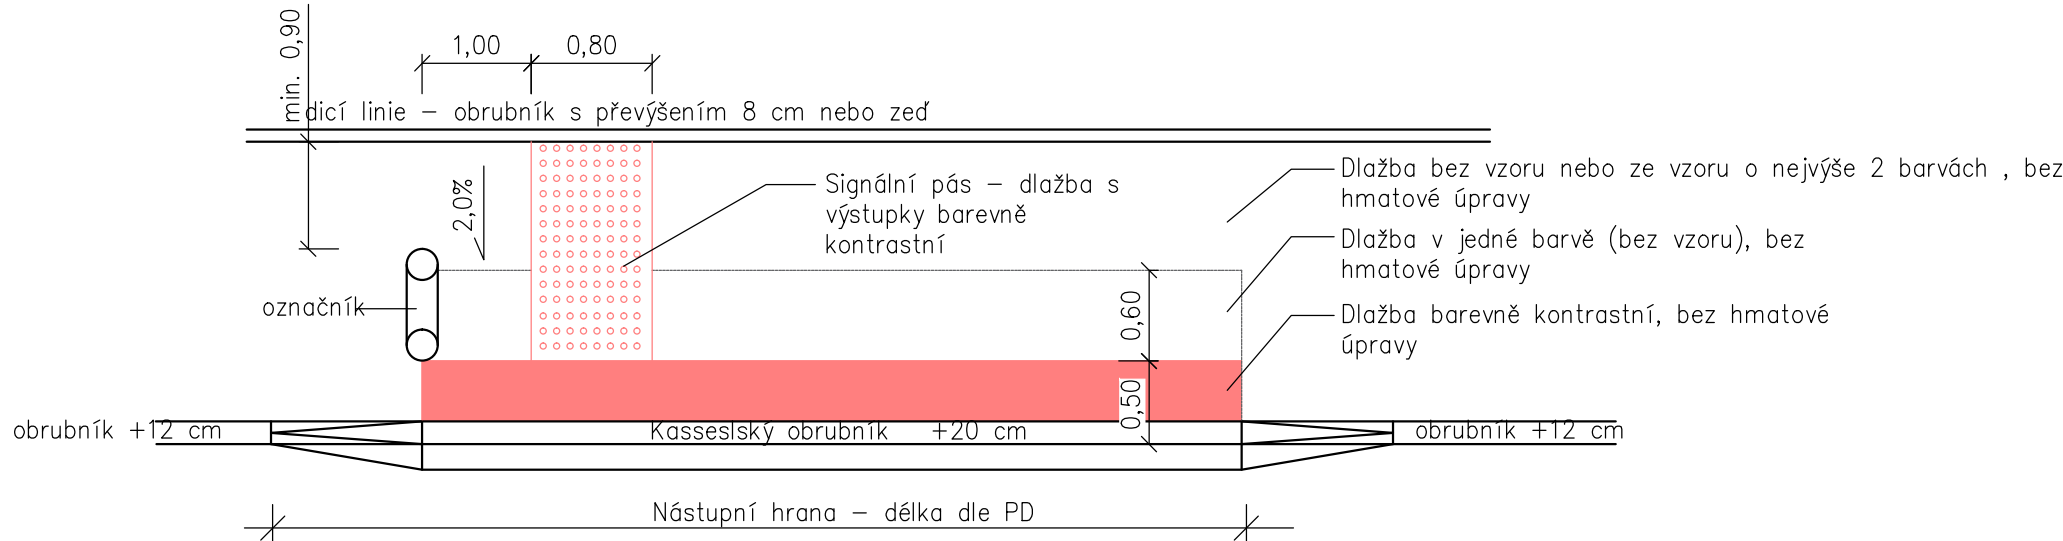

DETAIL ÚPRAVY CHODNIKU V MÍSTĚ SJEZDU
varianta 1

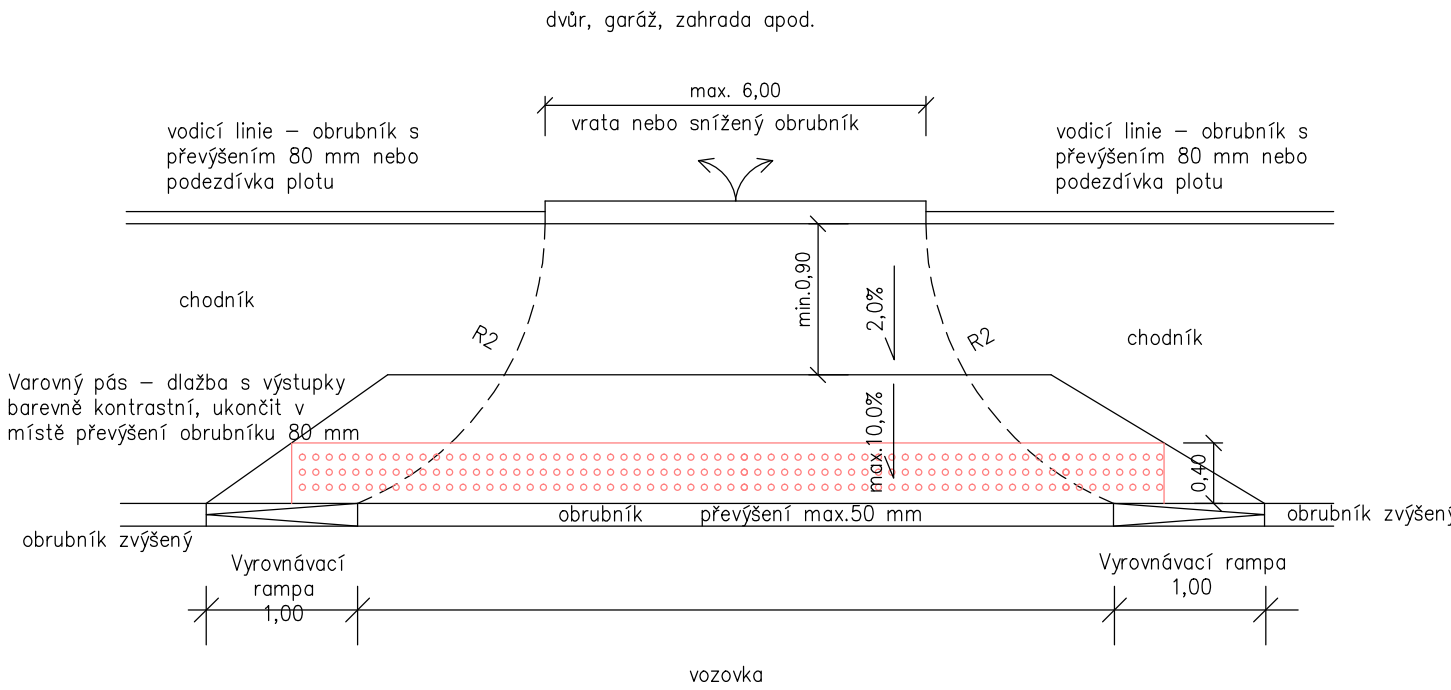


DETAIL ÚPRAVY CHODNIKU V MÍSTĚ SJEZDU
varianta 2

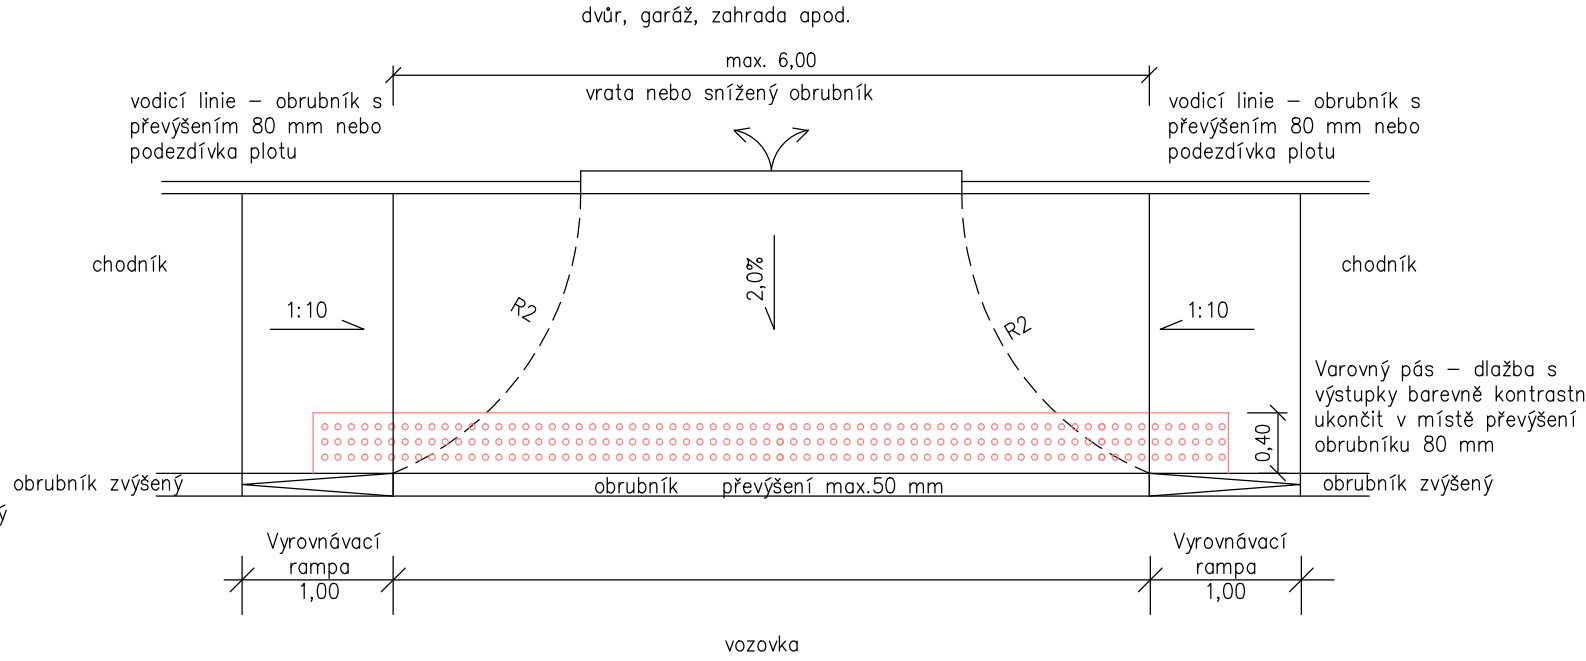



DETAIL ÚPRAVY CHODNIKU V MÍSTĚ PRO PŘECHÁZENÍ
1:50

Místo pro přecházení přes komunikaci křížící chodník

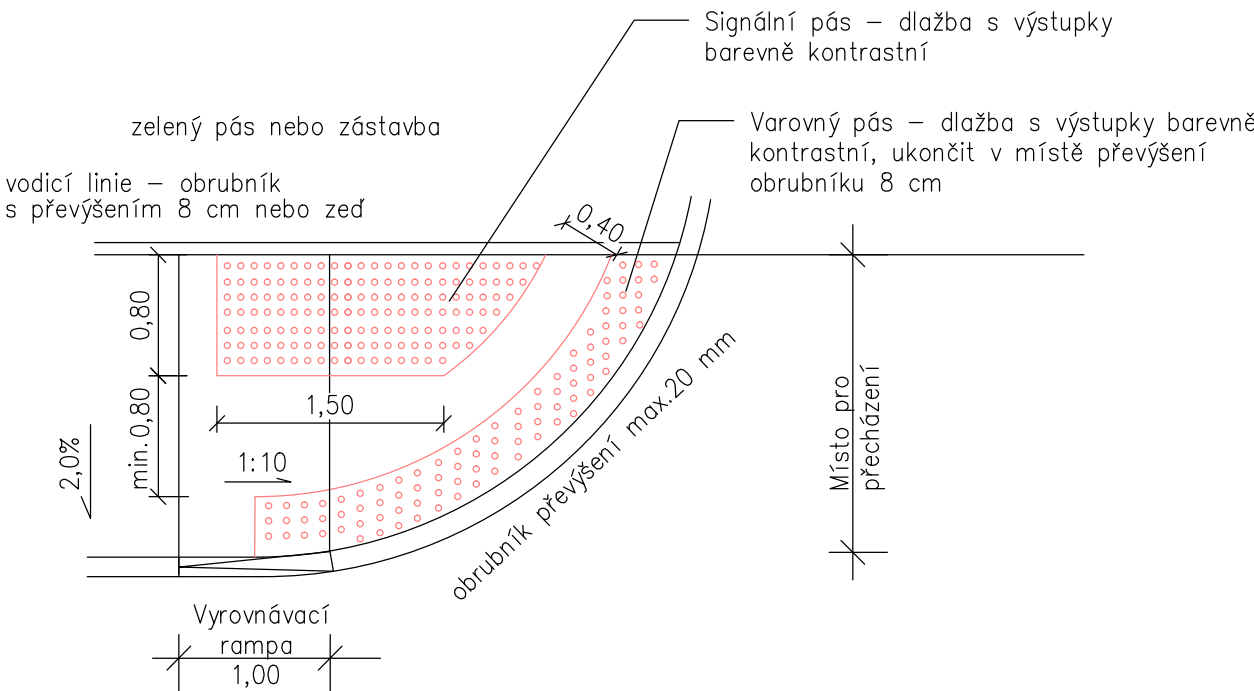

DETAIL ÚPRAVY CHODNIKU V MÍSTĚ PRO PŘECHÁZENÍ

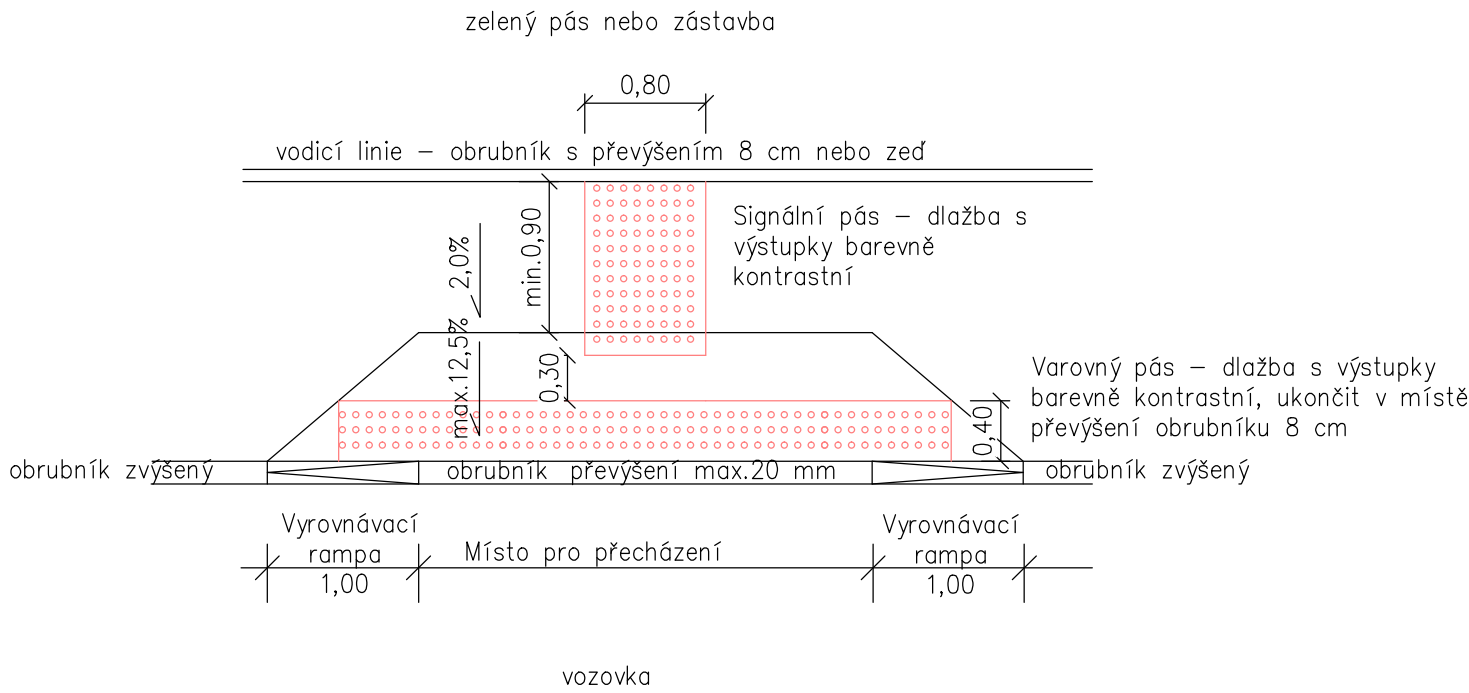

Hlavní projektant: Ing. arch. Martin Jirovský, Ph.D., MBA Převrátická 330, 390 01, Tábor, ČKA 03 311		 CENTRUM SLUŽEB STARÉ MĚSTO	
Zodpovědný projektant: Ing. Robert Juřina, Převrátická 330, 390 01, Tábor IČ 880 67 483, ČKAIT 0012735		WWW.CENTRUMSLUZEBTABOR.CZ PŘEVŘÁTILSKÁ 330, TÁBOR 390 01	
Vedoucí projektu: Ing. Robert Juřina, Převrátická 330, 390 01, Tábor IČ 880 67 483, ČKAIT 0012735		ATELIÉR M.A.A.T.	
Vypracoval: Ing. Robert Juřina, Převrátická 330 390 01, Tábor, IČ 880 67 483		KÚ: Kolíneć	
Objednatel: Správa a údržba silnic Plzeňského kraje Městys Kolíneć		Stupeň:	PDPS
Akce: II/187 Kolíneć průtah		Datum:	únor 2020
Obsah: Bezbariérové úpravy - vzorové detaily		Ozn. části:	D.1.1
		Měřítko:	Č. přílohy:
		1:50	10