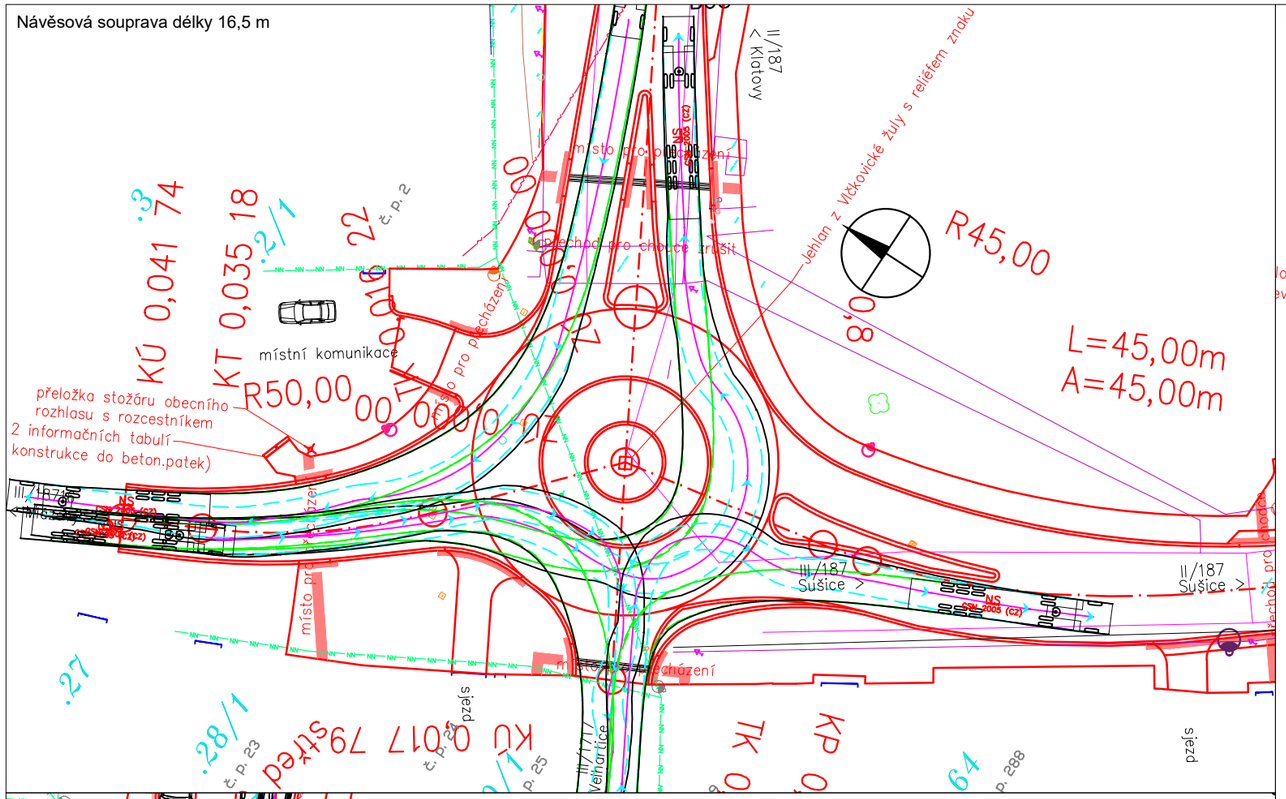


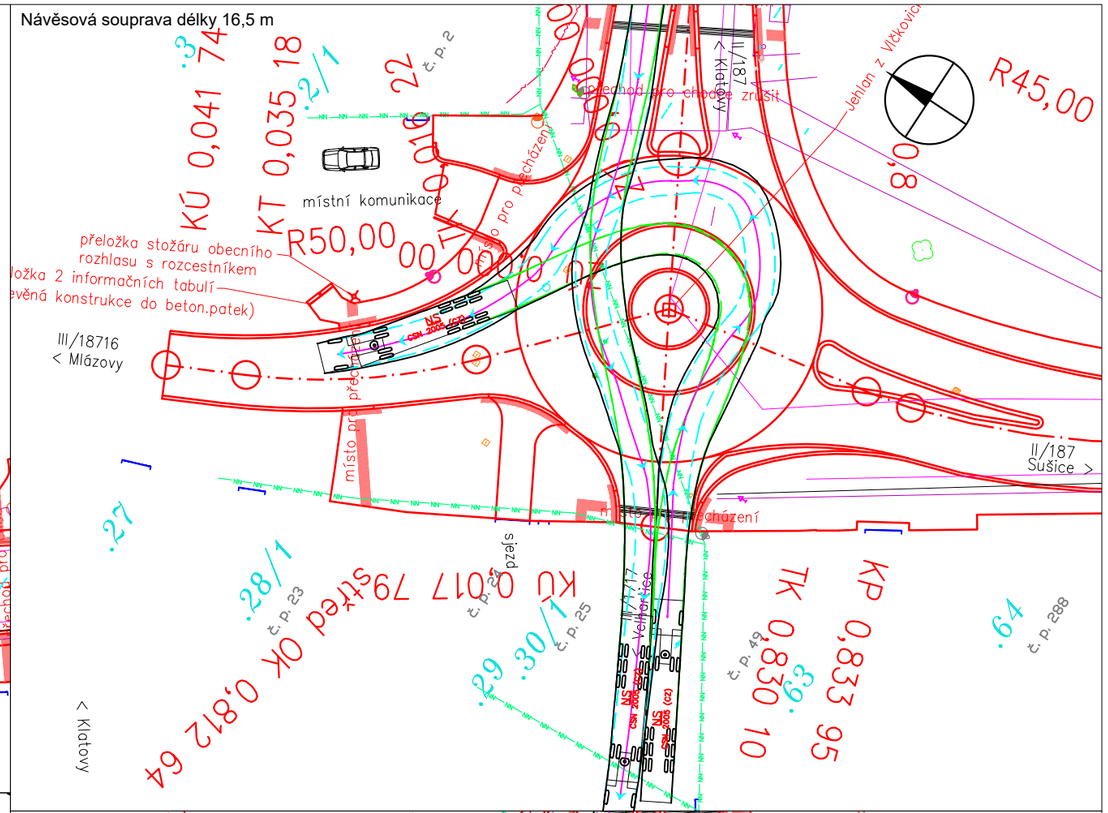


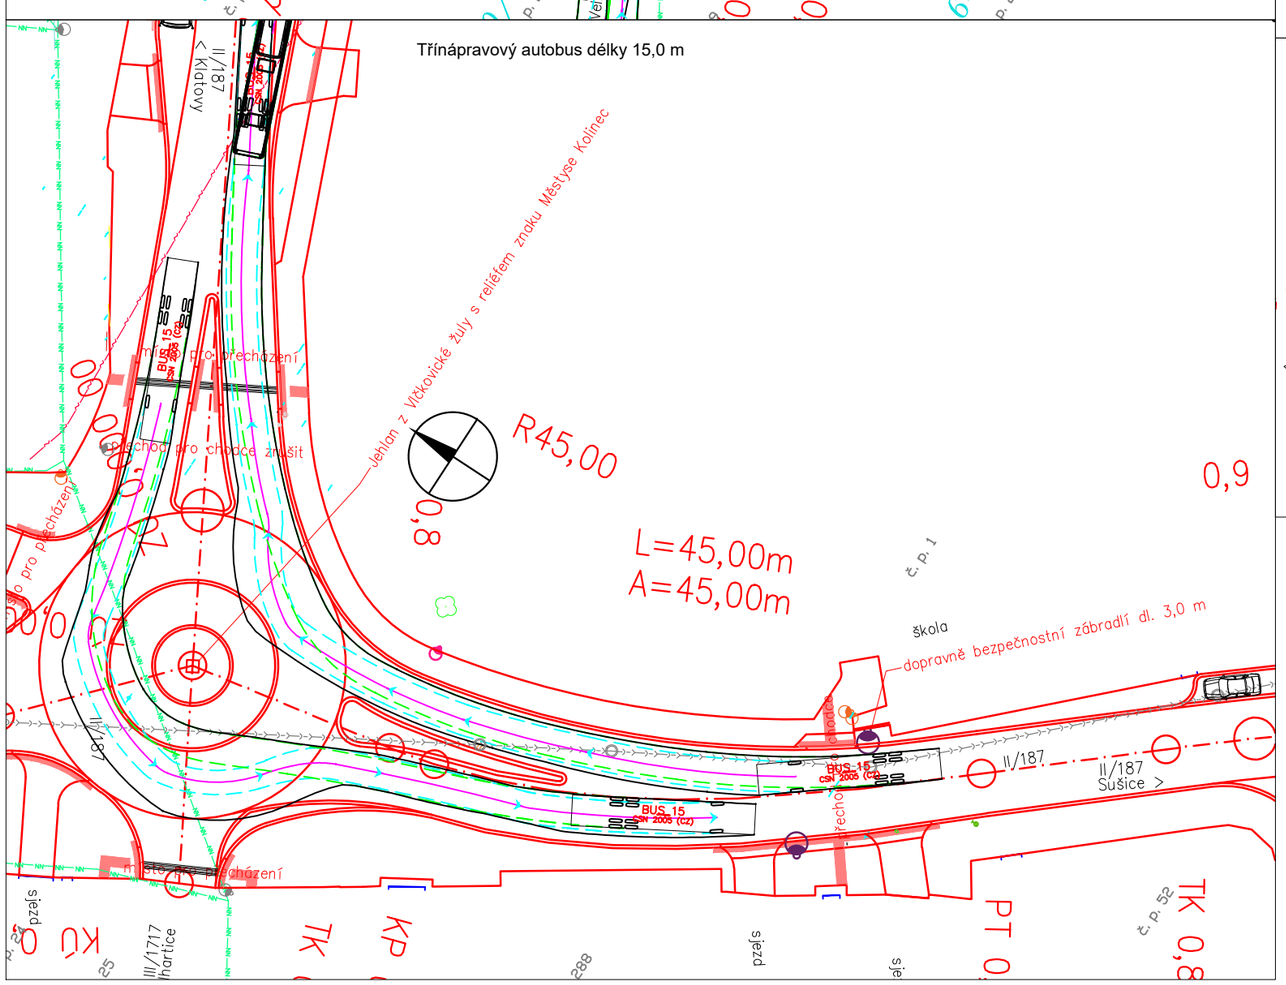


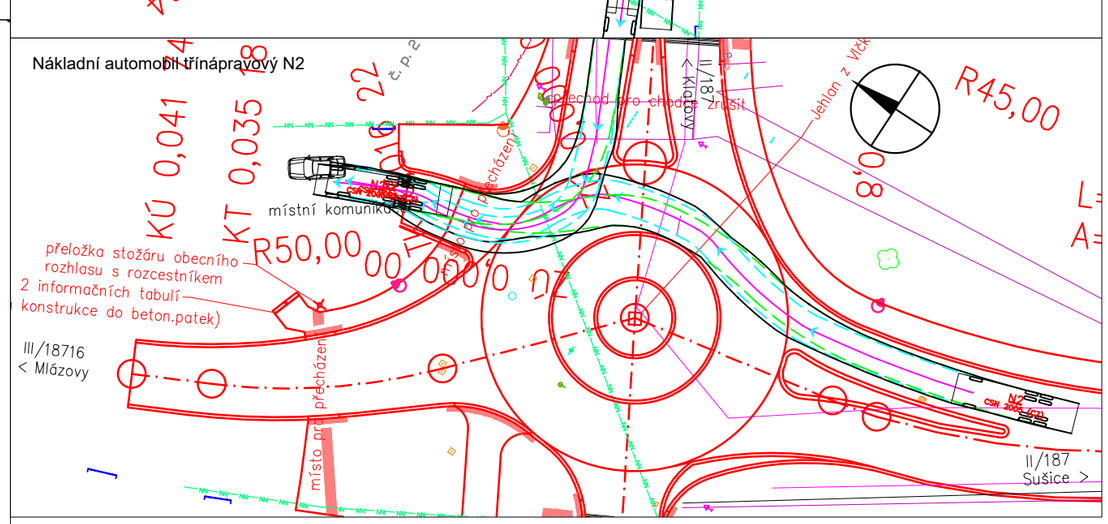


| | | | |
|---|---|---|---|
| Hlavní projektant: | Ing. arch. Martin Jirovský,PhD.,MBA<br>Převrátilská 330, 390 01, Tábor, ČKA 03 311 | CENTRUM SLUŽEB STARÉ MĚSTO<br>WWW.CENTRUMSLUŽEBTÁBOR.CZ<br>PŘEVRÁTILSKÁ 330, TÁBOR 390 01 | |
| Zodpovědný projektant: | Ing. Robert Juřina, Převrátilská 330, 390 01, Tábor<br>IČ 880 67 483, ČKAIT 0012735 | ATELIÉR M.A.A.T. | |
| Vedoucí projektu: | Ing. Robert Juřina, Převrátilská 330, 390 01, Tábor<br>IČ 880 67 483, ČKAIT 0012735 | KÚ: Kolinec | |
| Vypracoval: | Ing. Robert Juřina, Převrátilská 330 390 01, Tábor, IČ 880 67 483 | tel: +420 604 159 283<br>e-mail: jurina.r@gmail.com | |
| Objednatel: | Správa a údržba silnic Plzeňského kraje<br>Městys Kolinec | Stupeň: | PDPS |
| Akce: | **II/187 Kolinec průtah** | Datum: | únor 2020 |
| Obsah: | **Vlečné křivky - okružní křižovatka** | Ozn. části: | D.1.1 |
| | | Měřítko: 1:500 | Č. přílohy: 8.3 |
| | | Paré: | |