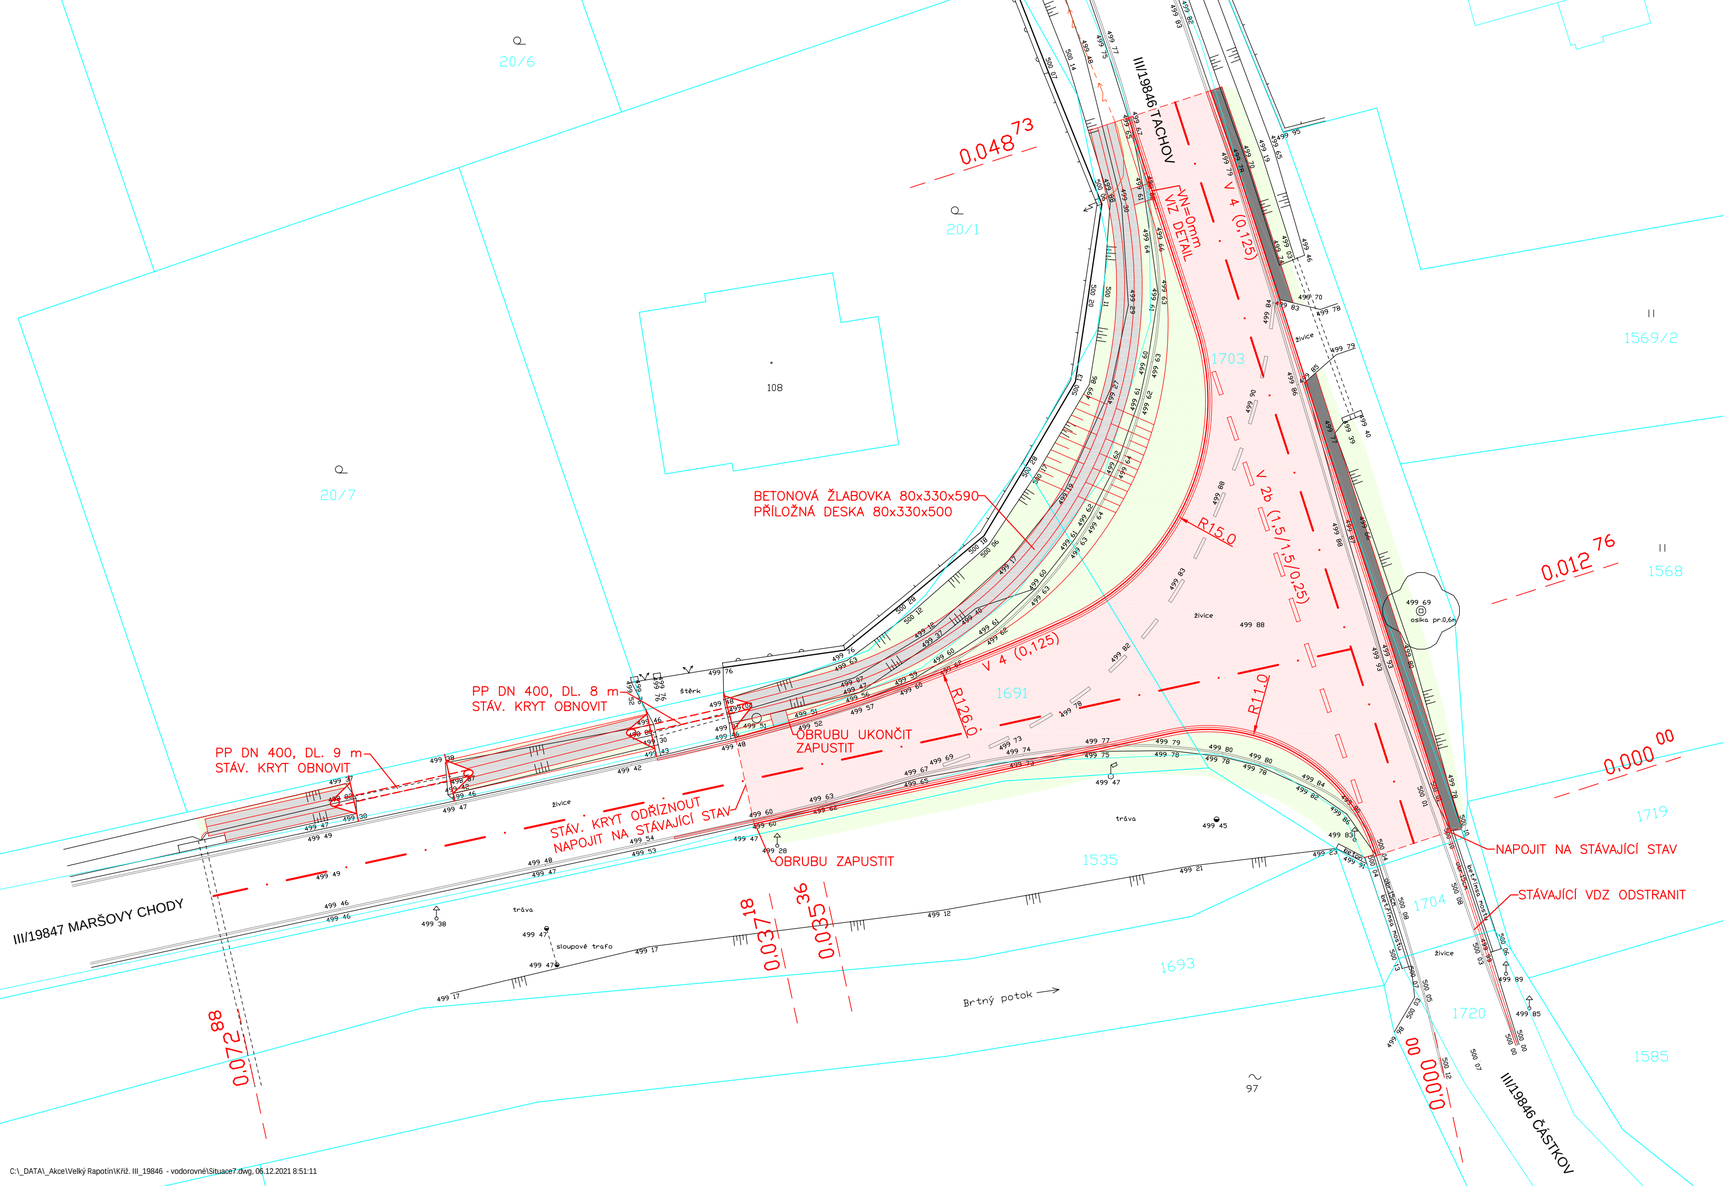

DETAIL:

SNÍŽENÍ SIL. OBRUBY PRO ZAJIŠTĚNÍ ODTOKU VODY

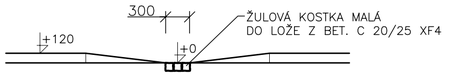

LEGENDA:

- KOMUNIKACE – ASFALTOBETONOVÝ KRYT
- BETONOVÁ ŽLABOVKA, PŘÍLOŽNÉ DESKY
- KRAJNICE – STĚRKODRŤ
- ZATRAVNĚNO
- STÁVAJÍCÍ VODOROVNÉ DOPRAVNÍ ZNAČENÍ
- NAVRŽENÉ VODOROVNÉ DOPRAVNÍ ZNAČENÍ
- SILOVÉ VEDENÍ NN

UPOZORNĚNÍ :

STÁVAJÍCÍ PODZEMNÍ INŽENÝRSKÉ SÍTĚ JSOU V SITUACI ZAKRESLENY POUZE ORIENTAČNĚ. PŘED ZAPOČETÍM ZEMNÍCH PRACÍ NECHAT VEŠKERÁ VEDENÍ OD SPRÁVCŮ SÍTÍ VYTÝČIT A DODRŽOVAT JEJICH POKYNY BĚHEM STAVBY !

PROJEKCE DOPRAVNÍCH STAVEB
PROJEKČNÍ KANCELÁŘ ROJT
Vodní 27, 344 01 Domažlice
tel. 379 724 945 e-mail: rojt@telecom.cz

VED. PROJEKTANT	ZODP. PROJEKTANT	VYPRACOVAL	KRESLIL	
	Ing. Rojt			

KRAJ	Plzeňský	MÍSTO	Velký Rapotín	FORMÁT	4 x A4
OBJEDNATEL	Správa a údržba silnic Plzeňského kraje, Koterovská 162, Plzeň			DATUM	VIII/2021
KŘIŽOVATKA SILNIC III/19846 A III/19847 VELKÝ RAPOTÍN				ÚČEL	DPS
				ČÍSLO ZAKÁZKY	
				MĚŘÍTKO	1 : 250
SITUACE				D	

C:_DATA_Akce\Velký Rapotín\Křiž. III_19846 - vodorovné\Situace7.dwg, 06.12.2021 8:51:11