# PŮDORYS 2.NP

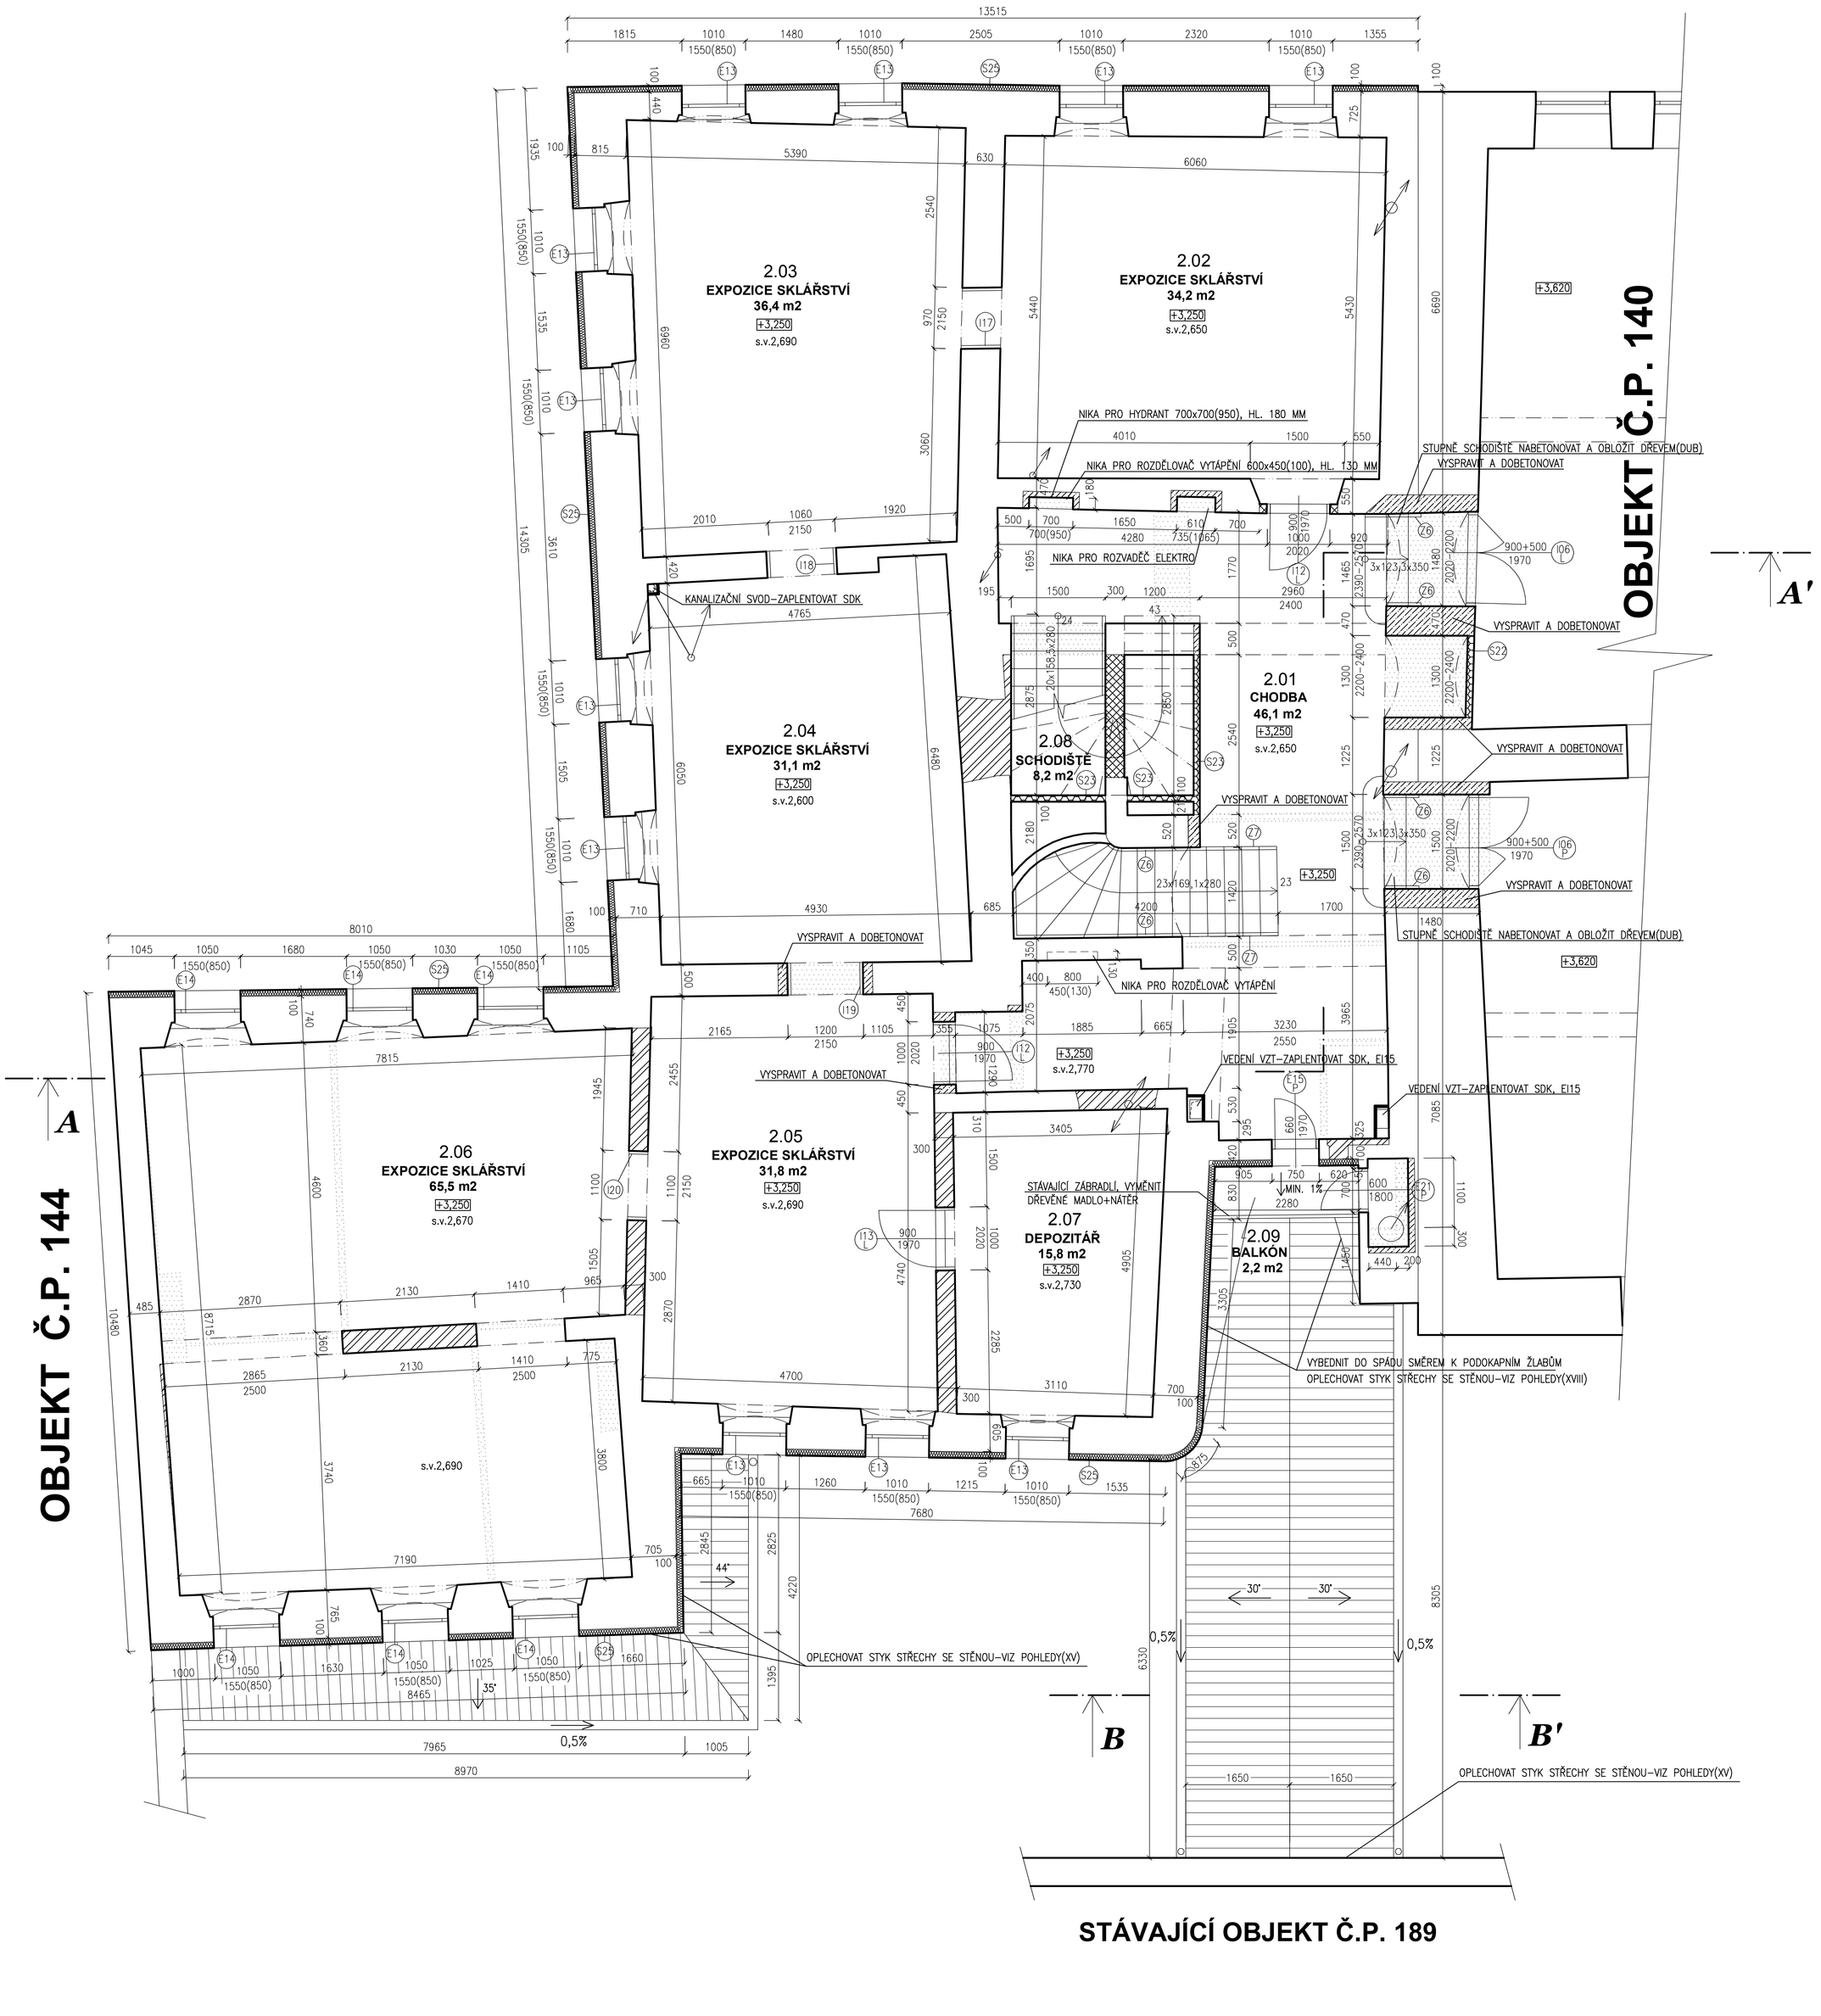


# MUZEUM KAŠPERSKÉ HORY - II. ETAPA

## STAVEBNÍ ÚPRAVY

### LEGENDA ŠRAF

- STÁVAJÍCÍ PONECHÁVANÉ KONSTRUKCE
- BOURANÉ KONSTRUKCE
- VŘETENOVÁ STĚNA SCHODIŠTĚ Z CIHEL YTONG TL. 300 MM
- ZDĚNÁ STĚNA NEBO ZAZDĚNÍ OTVORŮ ZDIVEM POROTHERM, POPŘ. Z PLNÝCH CIHEL
- LEHKÉ SDK KONSTRUKCE(PODROBNĚ VIZ SKLADBY)
- VYSPRAVENÍ A DOBETONOVÁNÍ STĚN VYBOURANÝCH OTVORŮ

### TABULKA MÍSTNOSTÍ 2.NP

| Č.M. | ÚČEL MÍSTNOSTI | PLOCHA [M2] | PODLAHA | SKLADBA PODLAHY | ÚPRAVA STĚN | STROP |
|---|---|---|---|---|---|---|
| 2.01 | CHODBA | 46,1 | DUBOVÉ PARKETY | S5, S8 | MALBA | SDK PODHLED S P.O. EI45 |
| 2.02 | EXPOZICE SKLÁŘSTVÍ | 34,2 | DUBOVÉ PARKETY | S5, S8 | MALBA | SDK PODHLED S P.O. EI45 |
| 2.03 | EXPOZICE SKLÁŘSTVÍ | 36,4 | DUBOVÉ PARKETY | S5 | MALBA | SDK PODHLED S P.O. EI45 |
| 2.04 | EXPOZICE SKLÁŘSTVÍ | 31,1 | DUBOVÉ PARKETY | S5 | MALBA | SDK PODHLED S P.O. EI45 |
| 2.05 | EXPOZICE SKLÁŘSTVÍ | 31,8 | DUBOVÉ PARKETY | S5 | MALBA | SDK PODHLED S P.O. EI45 |
| 2.06 | EXPOZICE SKLÁŘSTVÍ | 65,5 | DUBOVÉ PARKETY | S5 | MALBA | SDK PODHLED S P.O. EI45 |
| 2.07 | DEPOZITÁŘ | 15,8 | PVC | S9 | MALBA | SDK PODHLED S P.O. EI45 |
| 2.08 | SCHODIŠTĚ | 8,2 | DŘEVĚNÝ OBKLAD | S10 | MALBA | SDK PODHLED S P.O. EI45 |
| 2.09 | BALKÓN | 2,1 | MRAZUVZDORNÁ KERAM. DLAŽBA | S11 | MALBA | SDK PODHLED S P.O. EI45 |

### POZNÁMKY

VIZ PŮDORYS 1.NP

### LEGENDA ZNAČENÍ

–STOUPAČKA KANALIZACE, POPŘ. ROZVODY VZT, OTVORY VE STROPECH A VE STĚNÁCH KOORDINOVAT S VÝKRESY ZTI POPŘ. VZT

VÝŠKOVÁ ÚROVEŇ ±0,000 ODPOVÍDÁ STÁVAJÍCÍ ÚROVNI PODLAHY V RECEPCI(1.02)

autorizace: | paré:

| | | |
|---|---|---|
| část dokumentace: | F | DOKUMENTACE OBJEKTŮ |
| | F.2 | STAVEBNÍ ČÁST |

| hlavní architekt, autor : | hlavní inženýr projektu: | zodpovědný projektant: | projektant: |
|---|---|---|---|
| Ing. arch. Pavel LEJSEK | Ing. Martin LIŠKA | Ing. Pavel VINICKÝ | Ing. Pavel VINICKÝ |

ŠUMAVAPLAN spol. s r.o., Kráčkov ul. 98/III, SUŠICE

stavebník : MUZEUM ŠUMAVY, Náměstí svobody 40, 34201 Sušice

místo stavby : AREÁL MUZEA ŠUMAVY KAŠPERSKÉ HORY, objekt č.p. 141 a 140

formát : 10 A4

název akce:

**MUZEUM KAŠPERSKÉ HORY - II. ETAPA**
**STAVEBNÍ ÚPRAVY**

datum : BŘEZEN 2009

stupeň PD : DSP, ZD

číslo zakázky : 12/08/DSP, ZD

archivní číslo : 04/06/DSP, ZD

archiv PC : STAV_MŠO12

výkres :

**PŮDORYS 2.NP**

měřítko : 1:50

č. výkresu : 04