


PODÉLNÝ PROFIL PROVIZORNÍ KOMUNIKACE

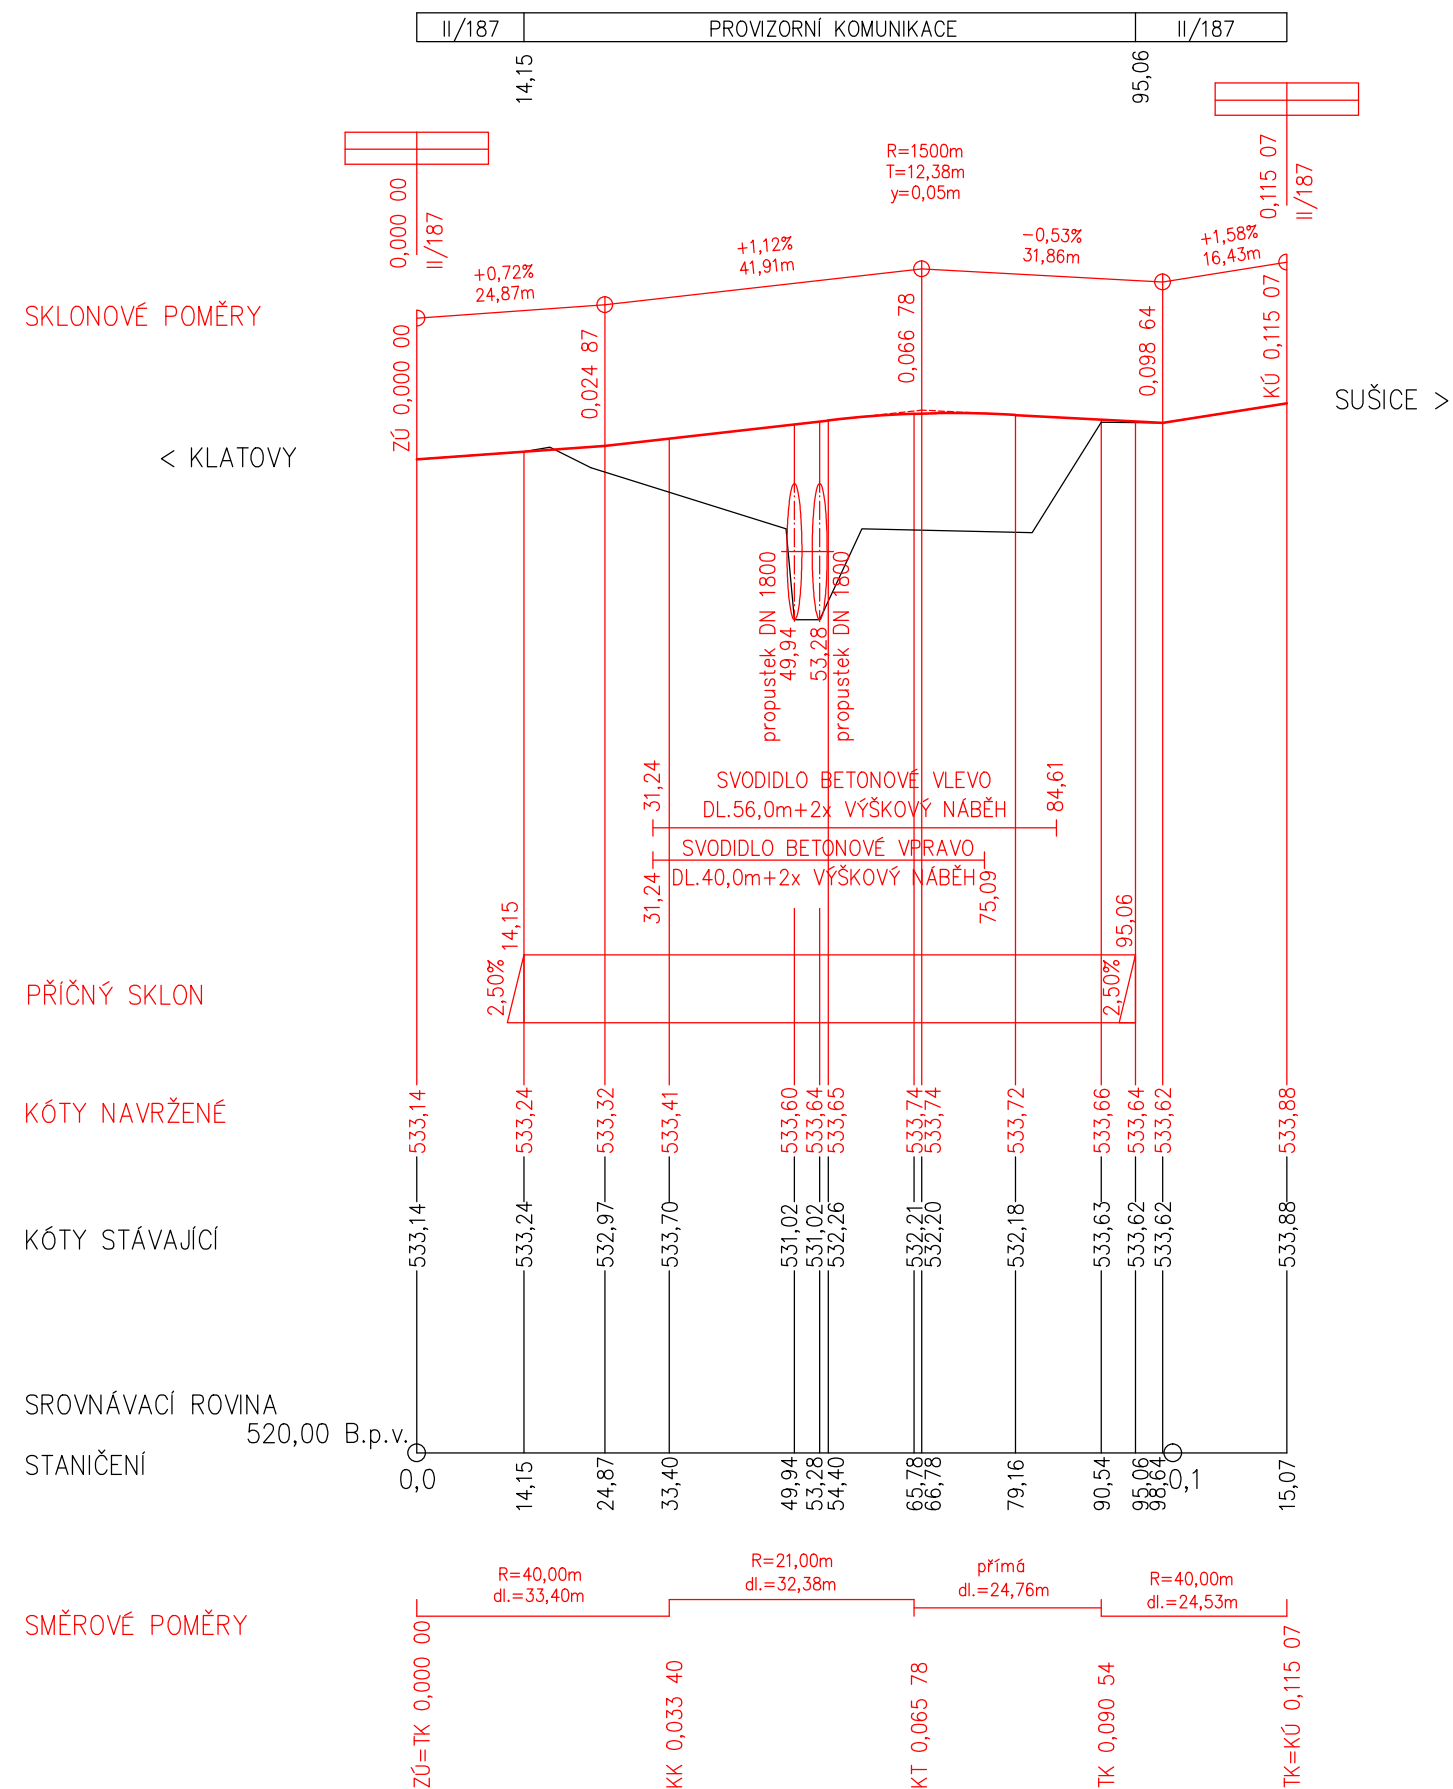

Hlavní projektant: Ing. arch. Martin Jirovský,PhD.,MBA Převrátilská 330, 390 01, Tábor, ČKA 03 311		 CENTRUM SLUŽEB STARÉ MĚSTO WWW.CENTRUMSLUZEBTABOR.CZ PŘEVÁRÁTKÁ 330, TÁBOR 390 01
Zodpovědný projektant: Ing. Robert Juřina, Převrátilská 330, 390 01, Tábor IČ 880 67 483, ČKAIT 0012735		
Vedoucí projektu: Ing. Robert Juřina, Převrátilská 330, 390 01, Tábor IČ 880 67 483, ČKAIT 0012735		
Vypracoval: Ing. Robert Juřina, Převrátilská 330, 390 01, Tábor, IČ 880 67 483 tel: +420 604 159 283 e-mail: jurina.r@gmail.com		
Objednatel: Správa a údržba silnic Plzeňského kraje Městys Kolinec	Stupeň: PDPS Datum: únor 2020 Ozn. části: B.8.2 Měřítko: Č. přílohy: 1:1000/100 7	
Akce: II/187 Kolinec průtah - most ev. č. 187 - 007 Obsah: Zásady organizace výstavby - dopravně inženýrská opatření - etapa 3 - část most 187-007 - podélný profil	Paré:	