


rozvaděč RPS, provedení - P

ocep rozvodnice - P, š.cca 610 x v.cca 910 x min.h 250mm, min.IP43/IP20, přívod a vývody : doporučuji horem skříně

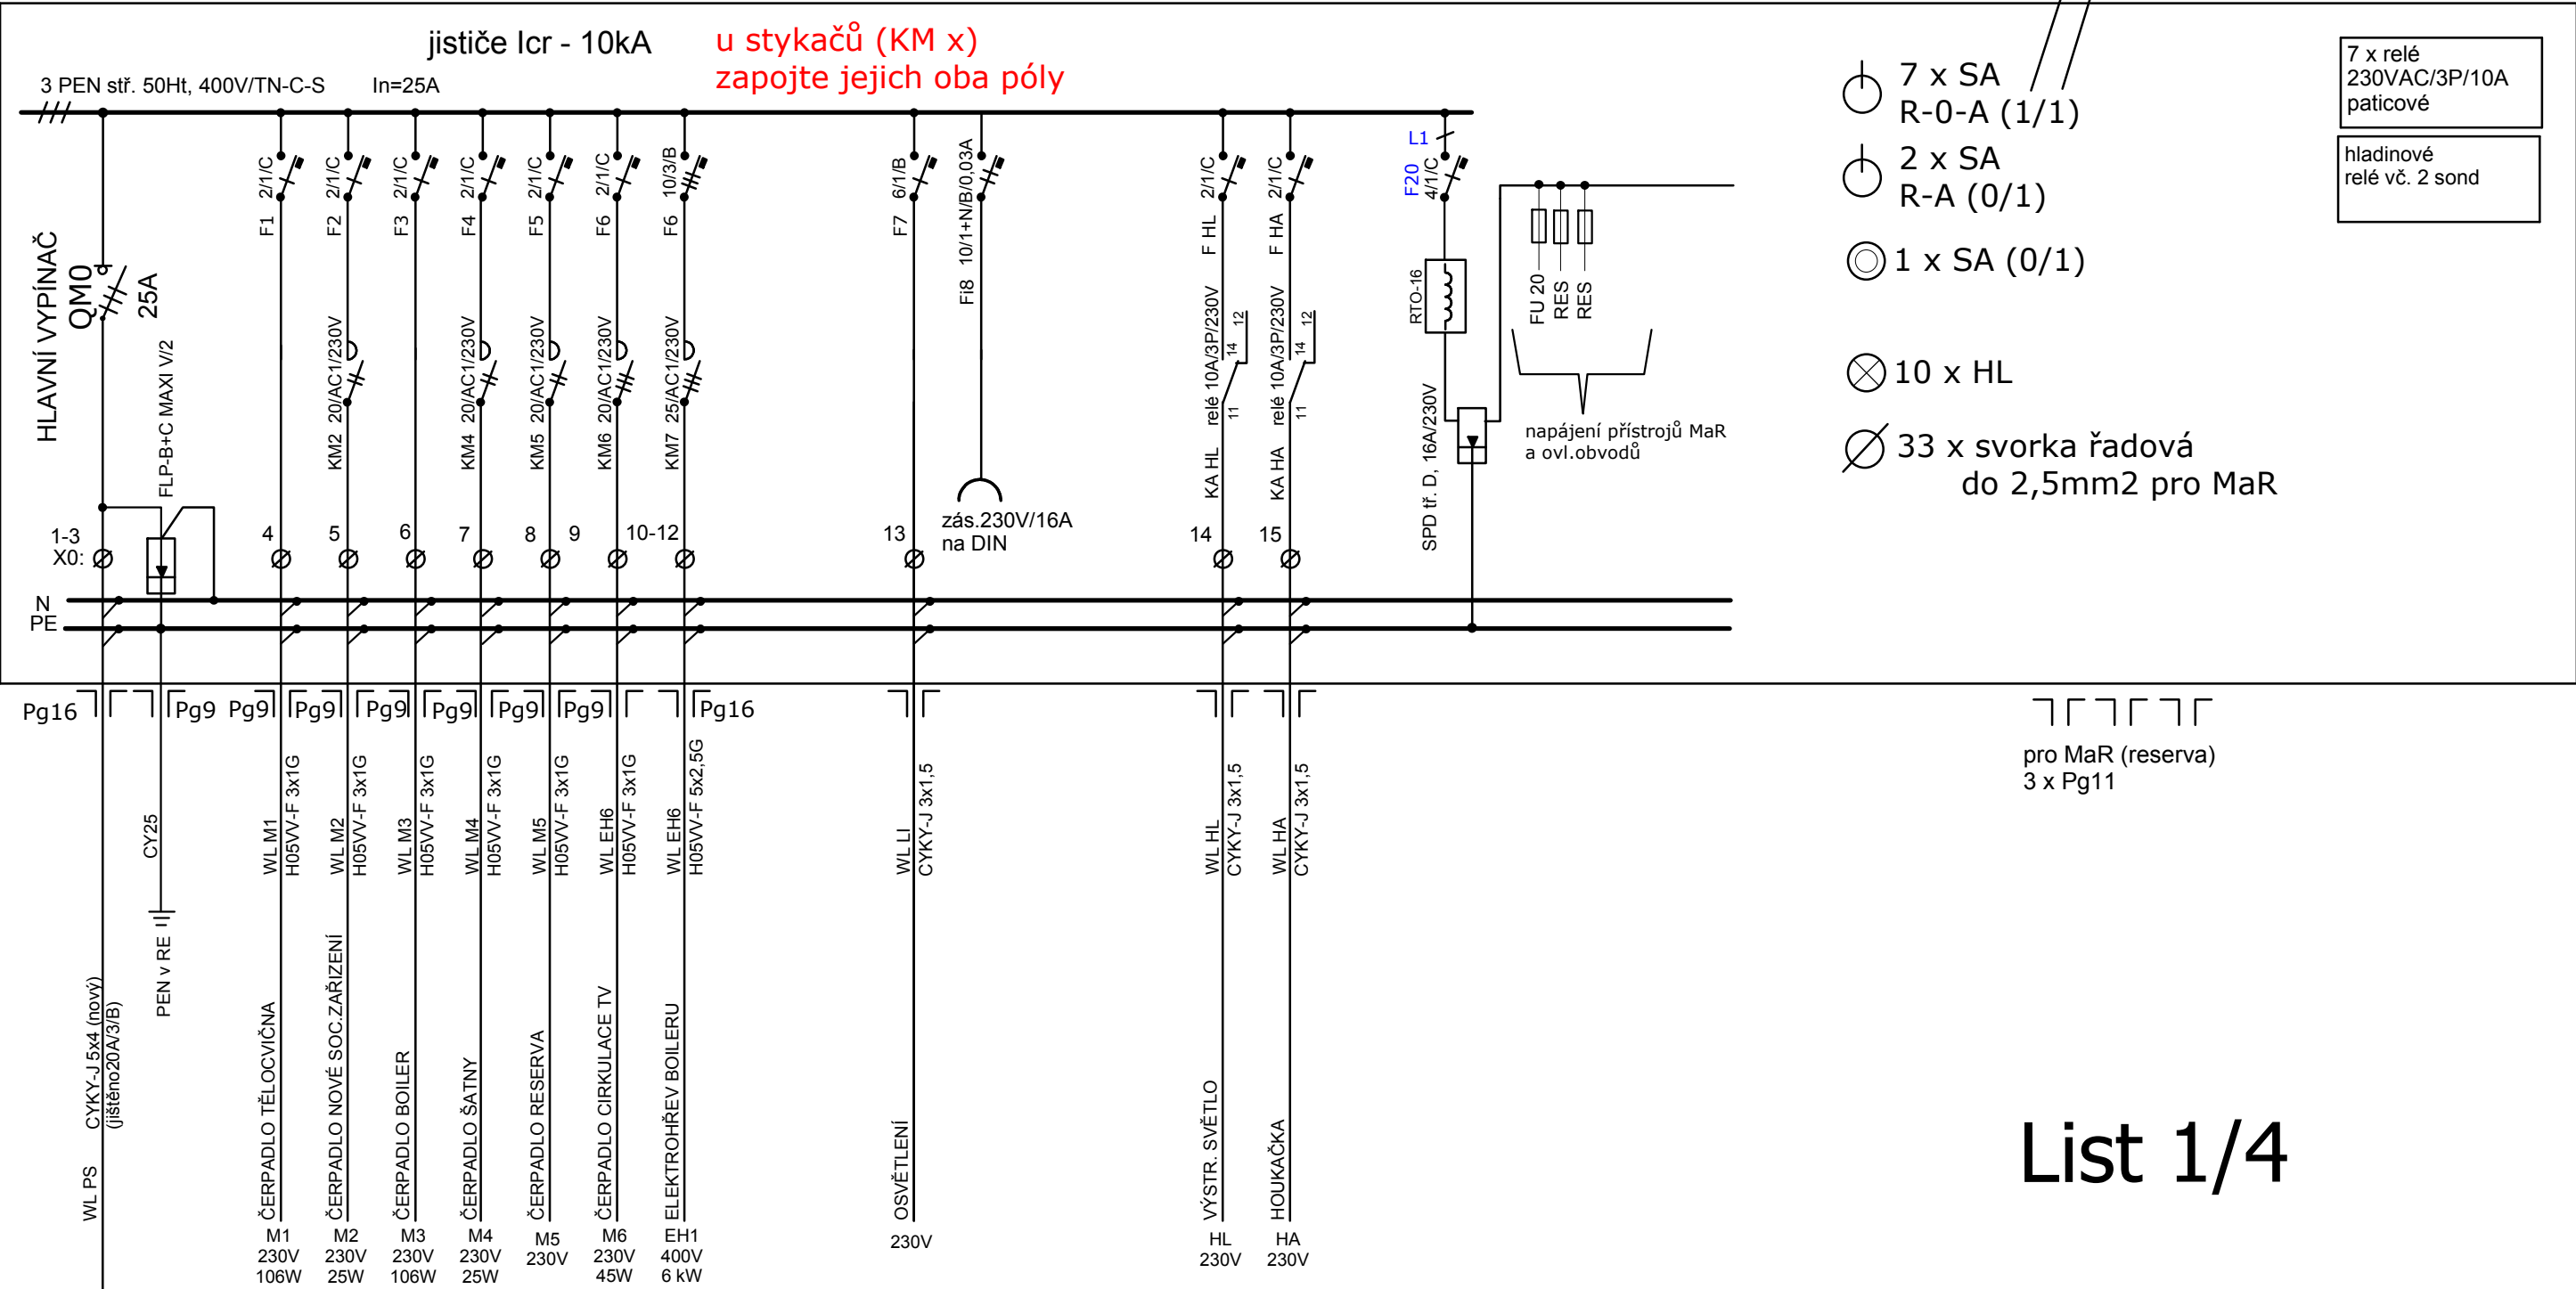

List 1/4

Ing. Pavel Hlavatý U Retexu 624, 339 01 Klatovy IČO: 446 40 951	
Zodpovědný projektant: Ing. Pavel Hlavatý	
Stavebník: Střední průmyslová škola Klatovy, nábf. kpt. Nálepky 362, 339 01 Klatovy	Stavební úřad: Klatovy
Stavba: KLATOVY - střední průmyslová škola rekonstrukce plynové kotelny a změna topného zdroje tělocvičny D.1.4.d. ELEKTROINSTALACE A MaR	Účel: DPS
	Č. zakázky: 21/2021
	Datum: 07/2021
Obsah: Rozváděč předávací stanice RPS	Měřítka:
	Číslo přílohy: D.1.4.d.7