



Kombinovaný rozdělovač / sběrač - profil 200 x 200 mm, délka 5500 mm, Qmax = 51 m3/h (Poz. 1.10)

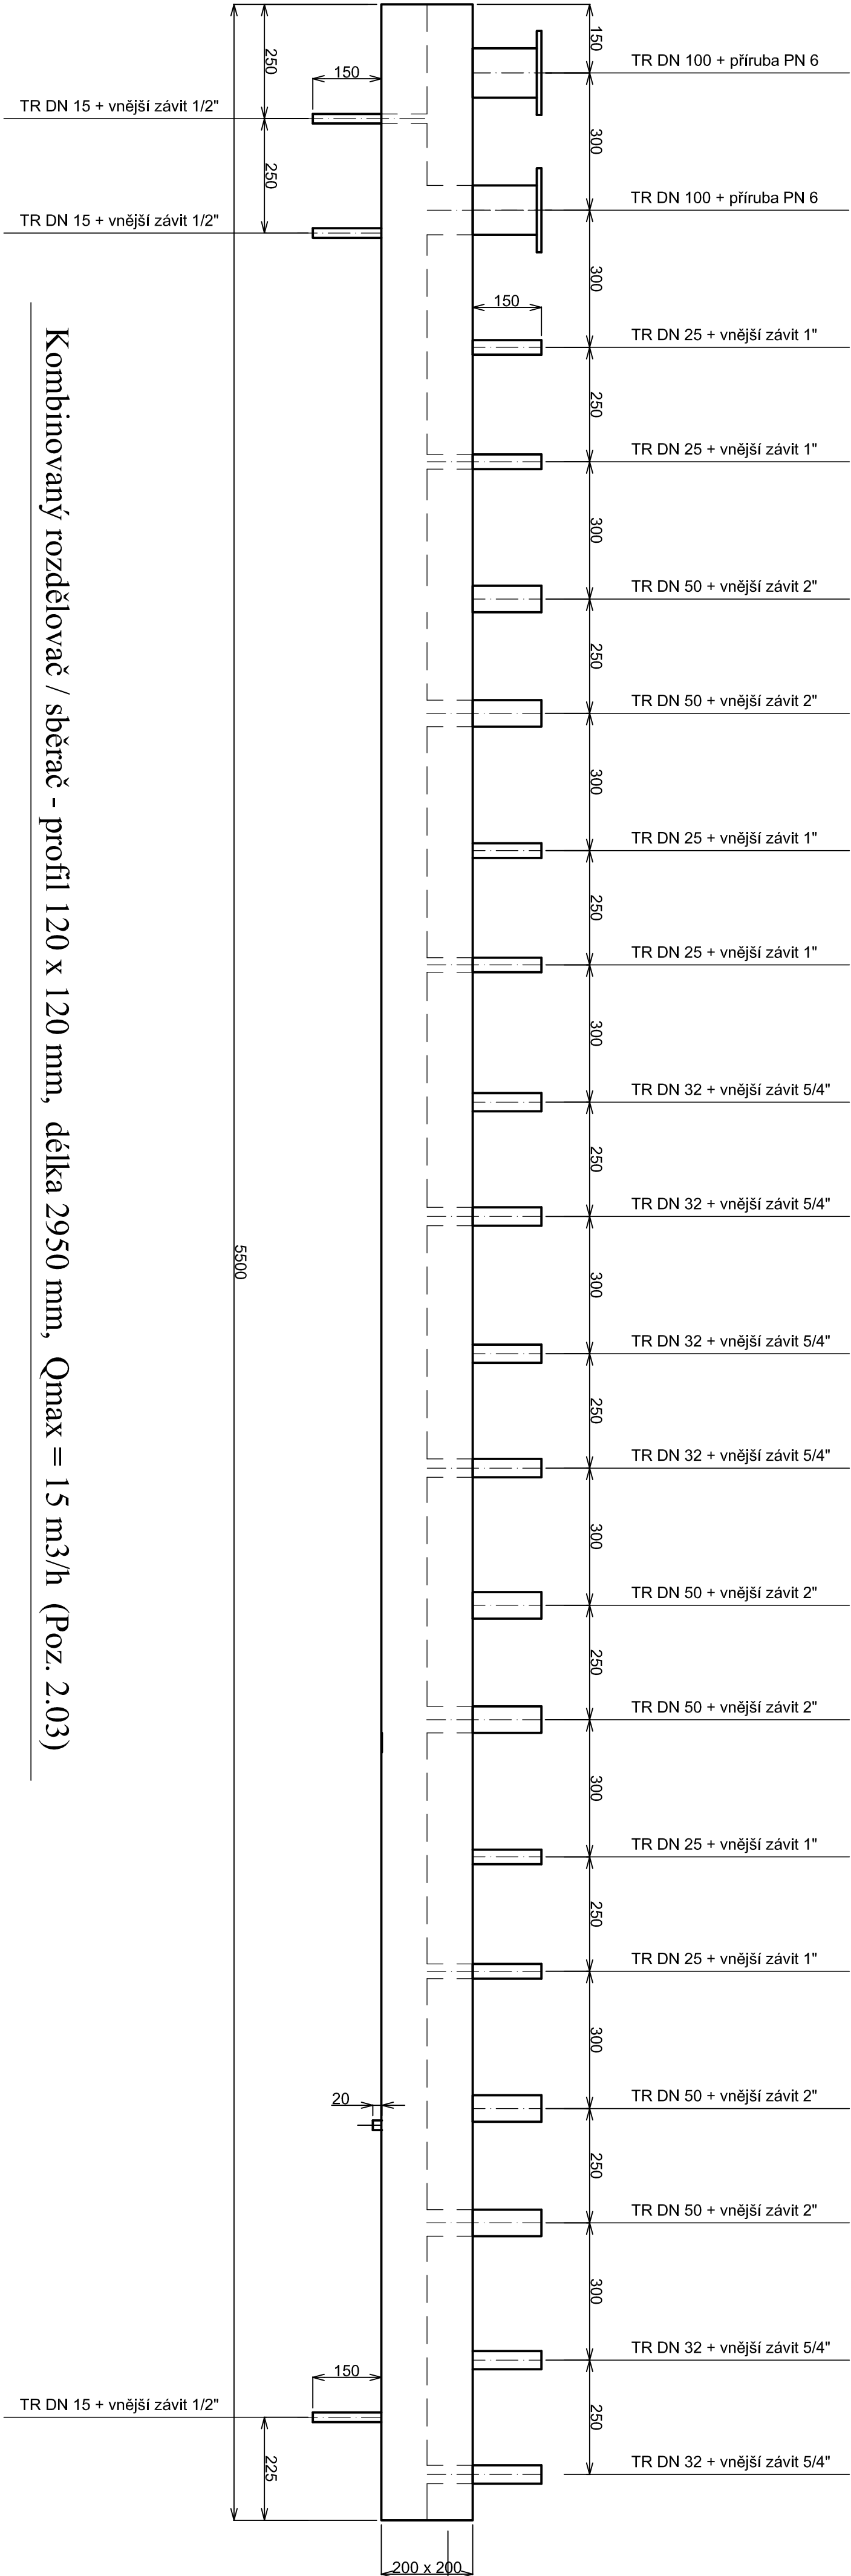

Kombinovaný rozdělovač / sběrač - profil 120 x 120 mm, délka 2950 mm, Qmax = 15 m3/h (Poz. 2.03)

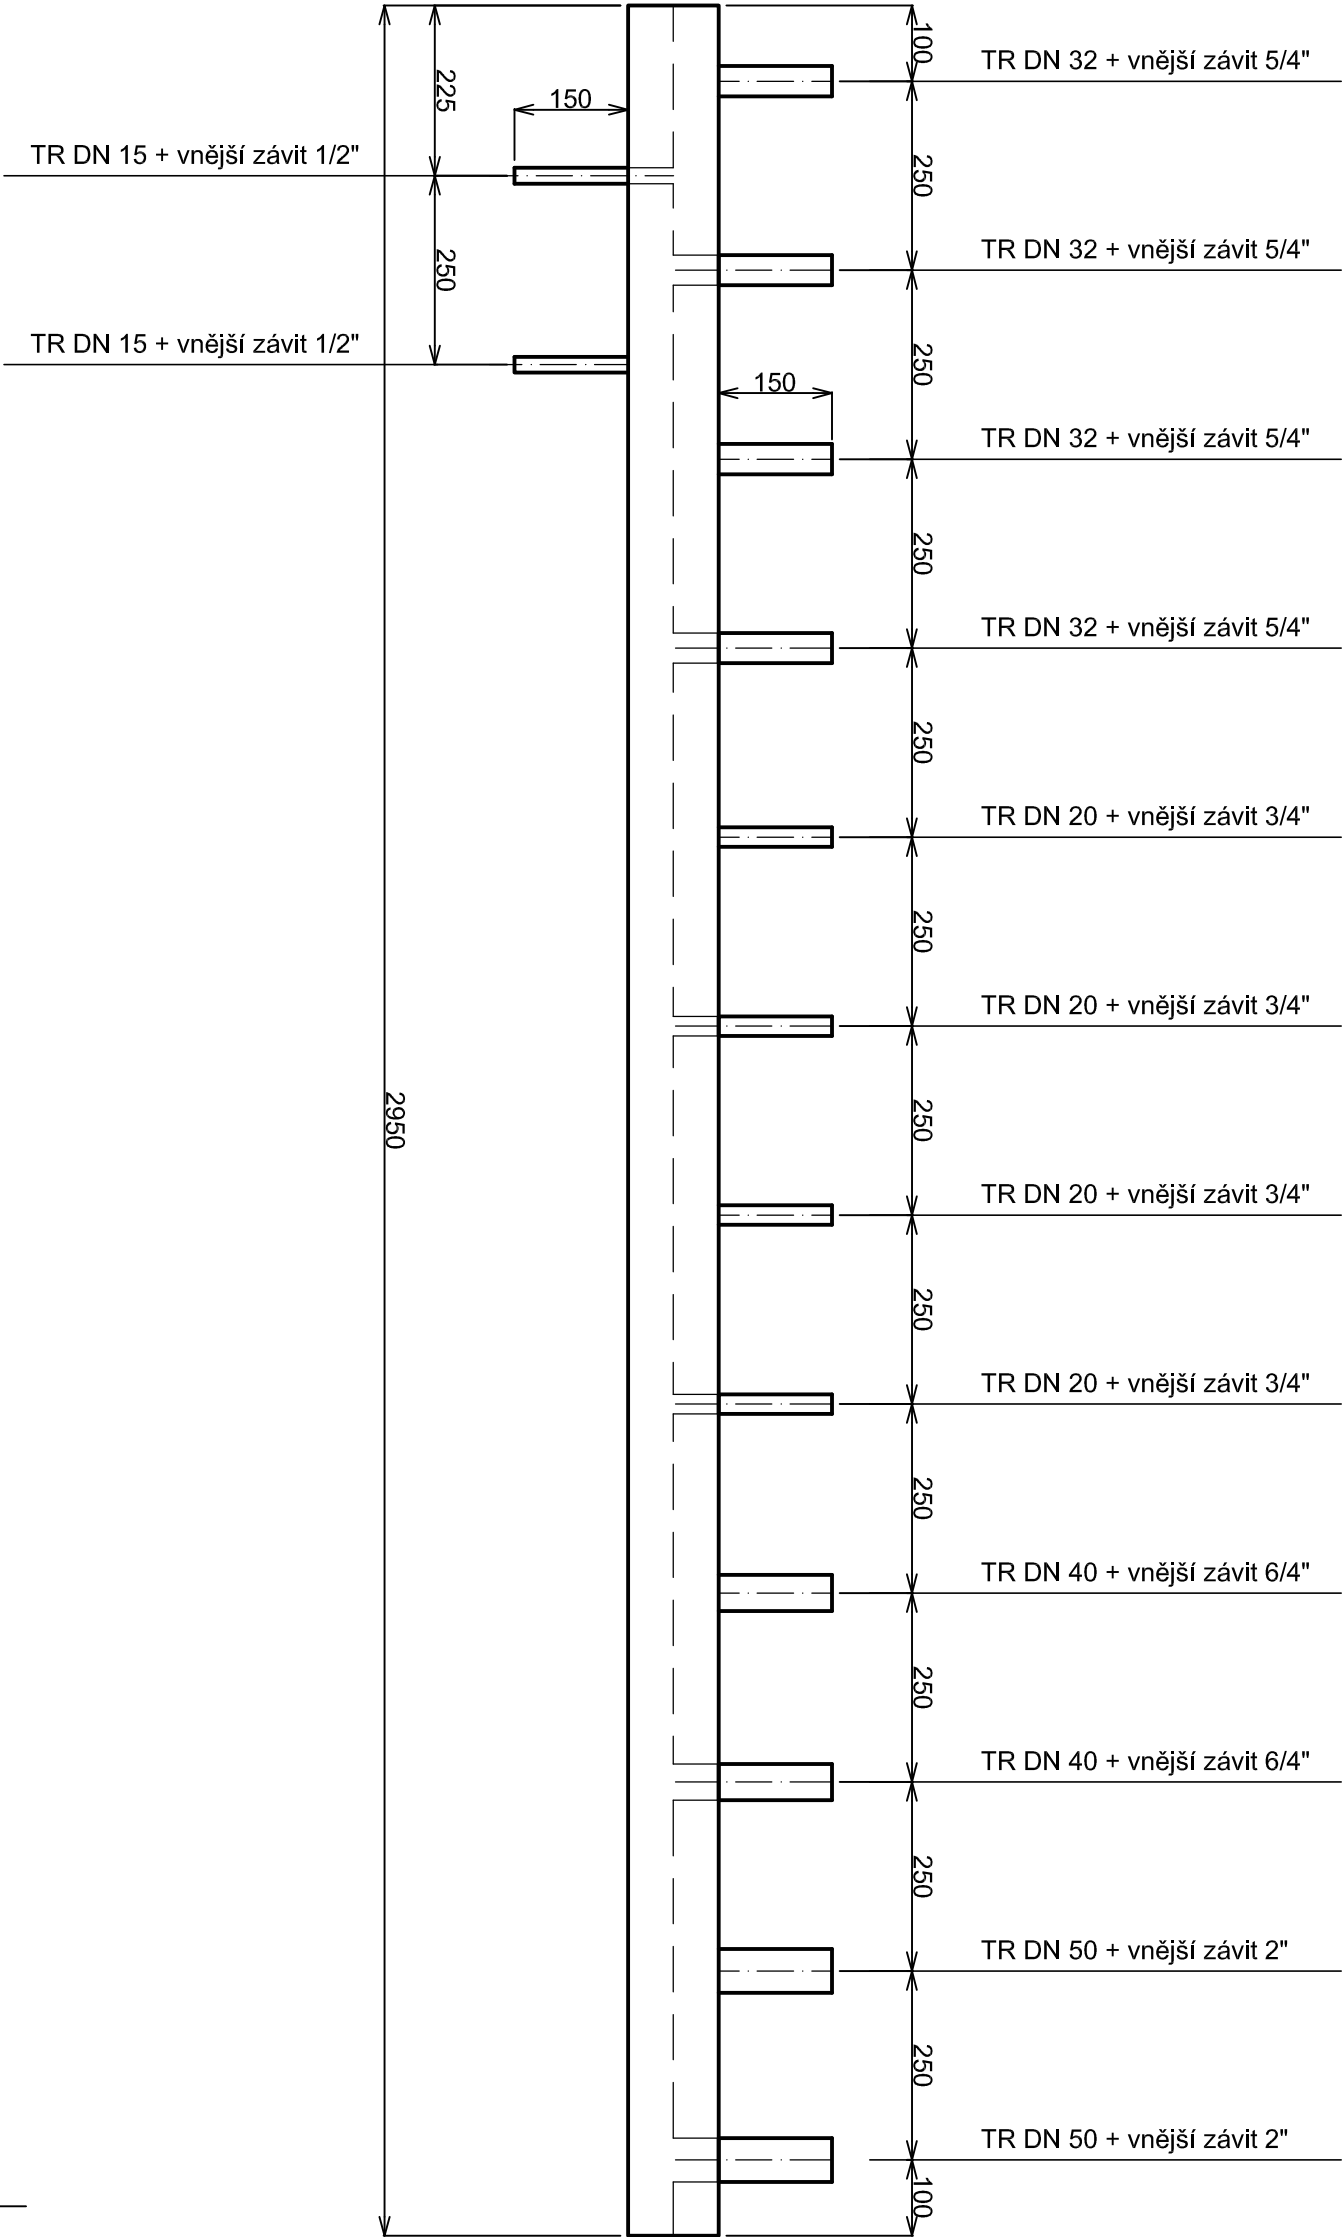

ROMAN JÍLEK				Váňkova 476 339 01 KLATOVY mob. 608 146 019 roman.jilek1@seznam.cz	
SPECIALIZACE - VYTÁPĚNÍ a VZDUCHOTECHNIKA					
ZODP. PROJEKTANT	PROJEKTOVAL	PROJEKTOVAL	Č. ZAKÁZKY	13 / 2021	
Roman Jílek	Roman Jílek	Roman Jílek	MĚŘÍTKO :	1 : 10	
			DATUM :	6 / 2021	
STUPEŇ P.D. : Dokumentace pro provedení stavby					
INVESTOR : Střední průmyslová škola Klatovy, nář. kpt. Nálepky 362, 339 01 Klatovy					
KLATOVY - střední průmyslová škola					
Rekonstrukce plynové kotelny a změna topného zdroje tělocvičny					
VYTÁPĚNÍ				Č. VÝKRESU	
DETAIL KOMPAKTNÍCH ROZDĚLOVAČŮ				7	