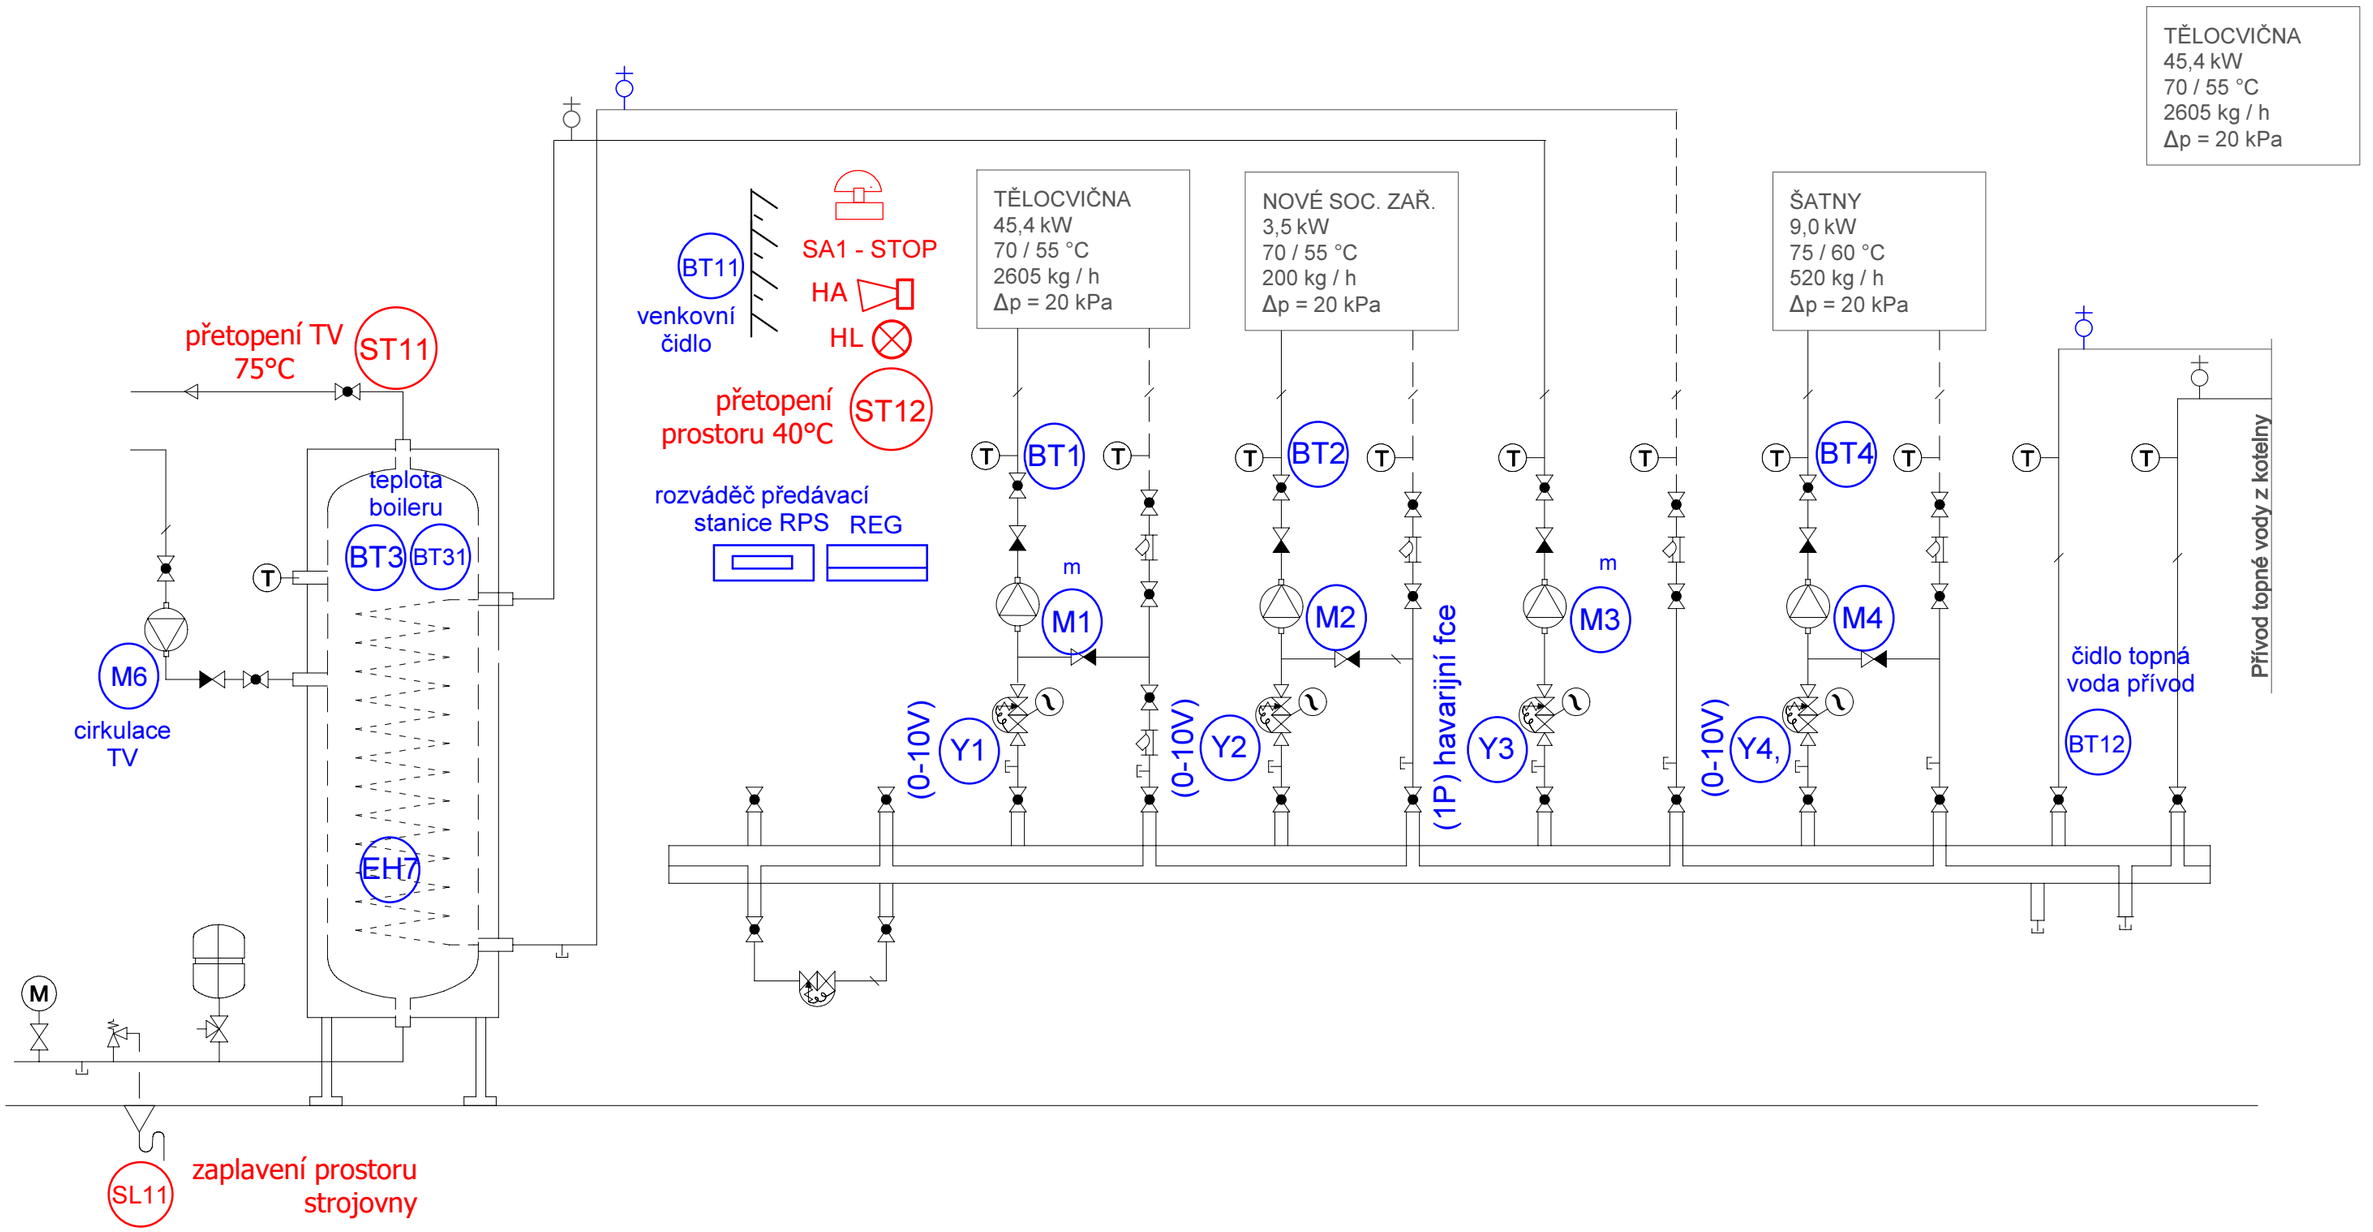

Ing. Pavel Hlavatý
U Retexu 624, 339 01 Klatovy
IČO: 446 40 951
Zodpovědný projektant: Ing. Pavel Hlavatý

Stavebník: Střední průmyslová škola Klatovy, nábř. kpt. Nálepky 362, 339 01 Klatovy	Stavební úřad: Klatovy
Stavba: KLATOVY - střední průmyslová škola rekonstrukce plynové kotelny a změna topného zdroje tělocvičny D.1.4.d. ELEKTROINSTALACE A MaR	Účel: DPS Č. zakázky: 21/2021 Datum: 07/2021 Měřítko:
Obsah: Technologie předávací stanice	Číslo přílohy: D.1.4.d.3