


CELKOVÁ SITUACE
M 1 : 2000

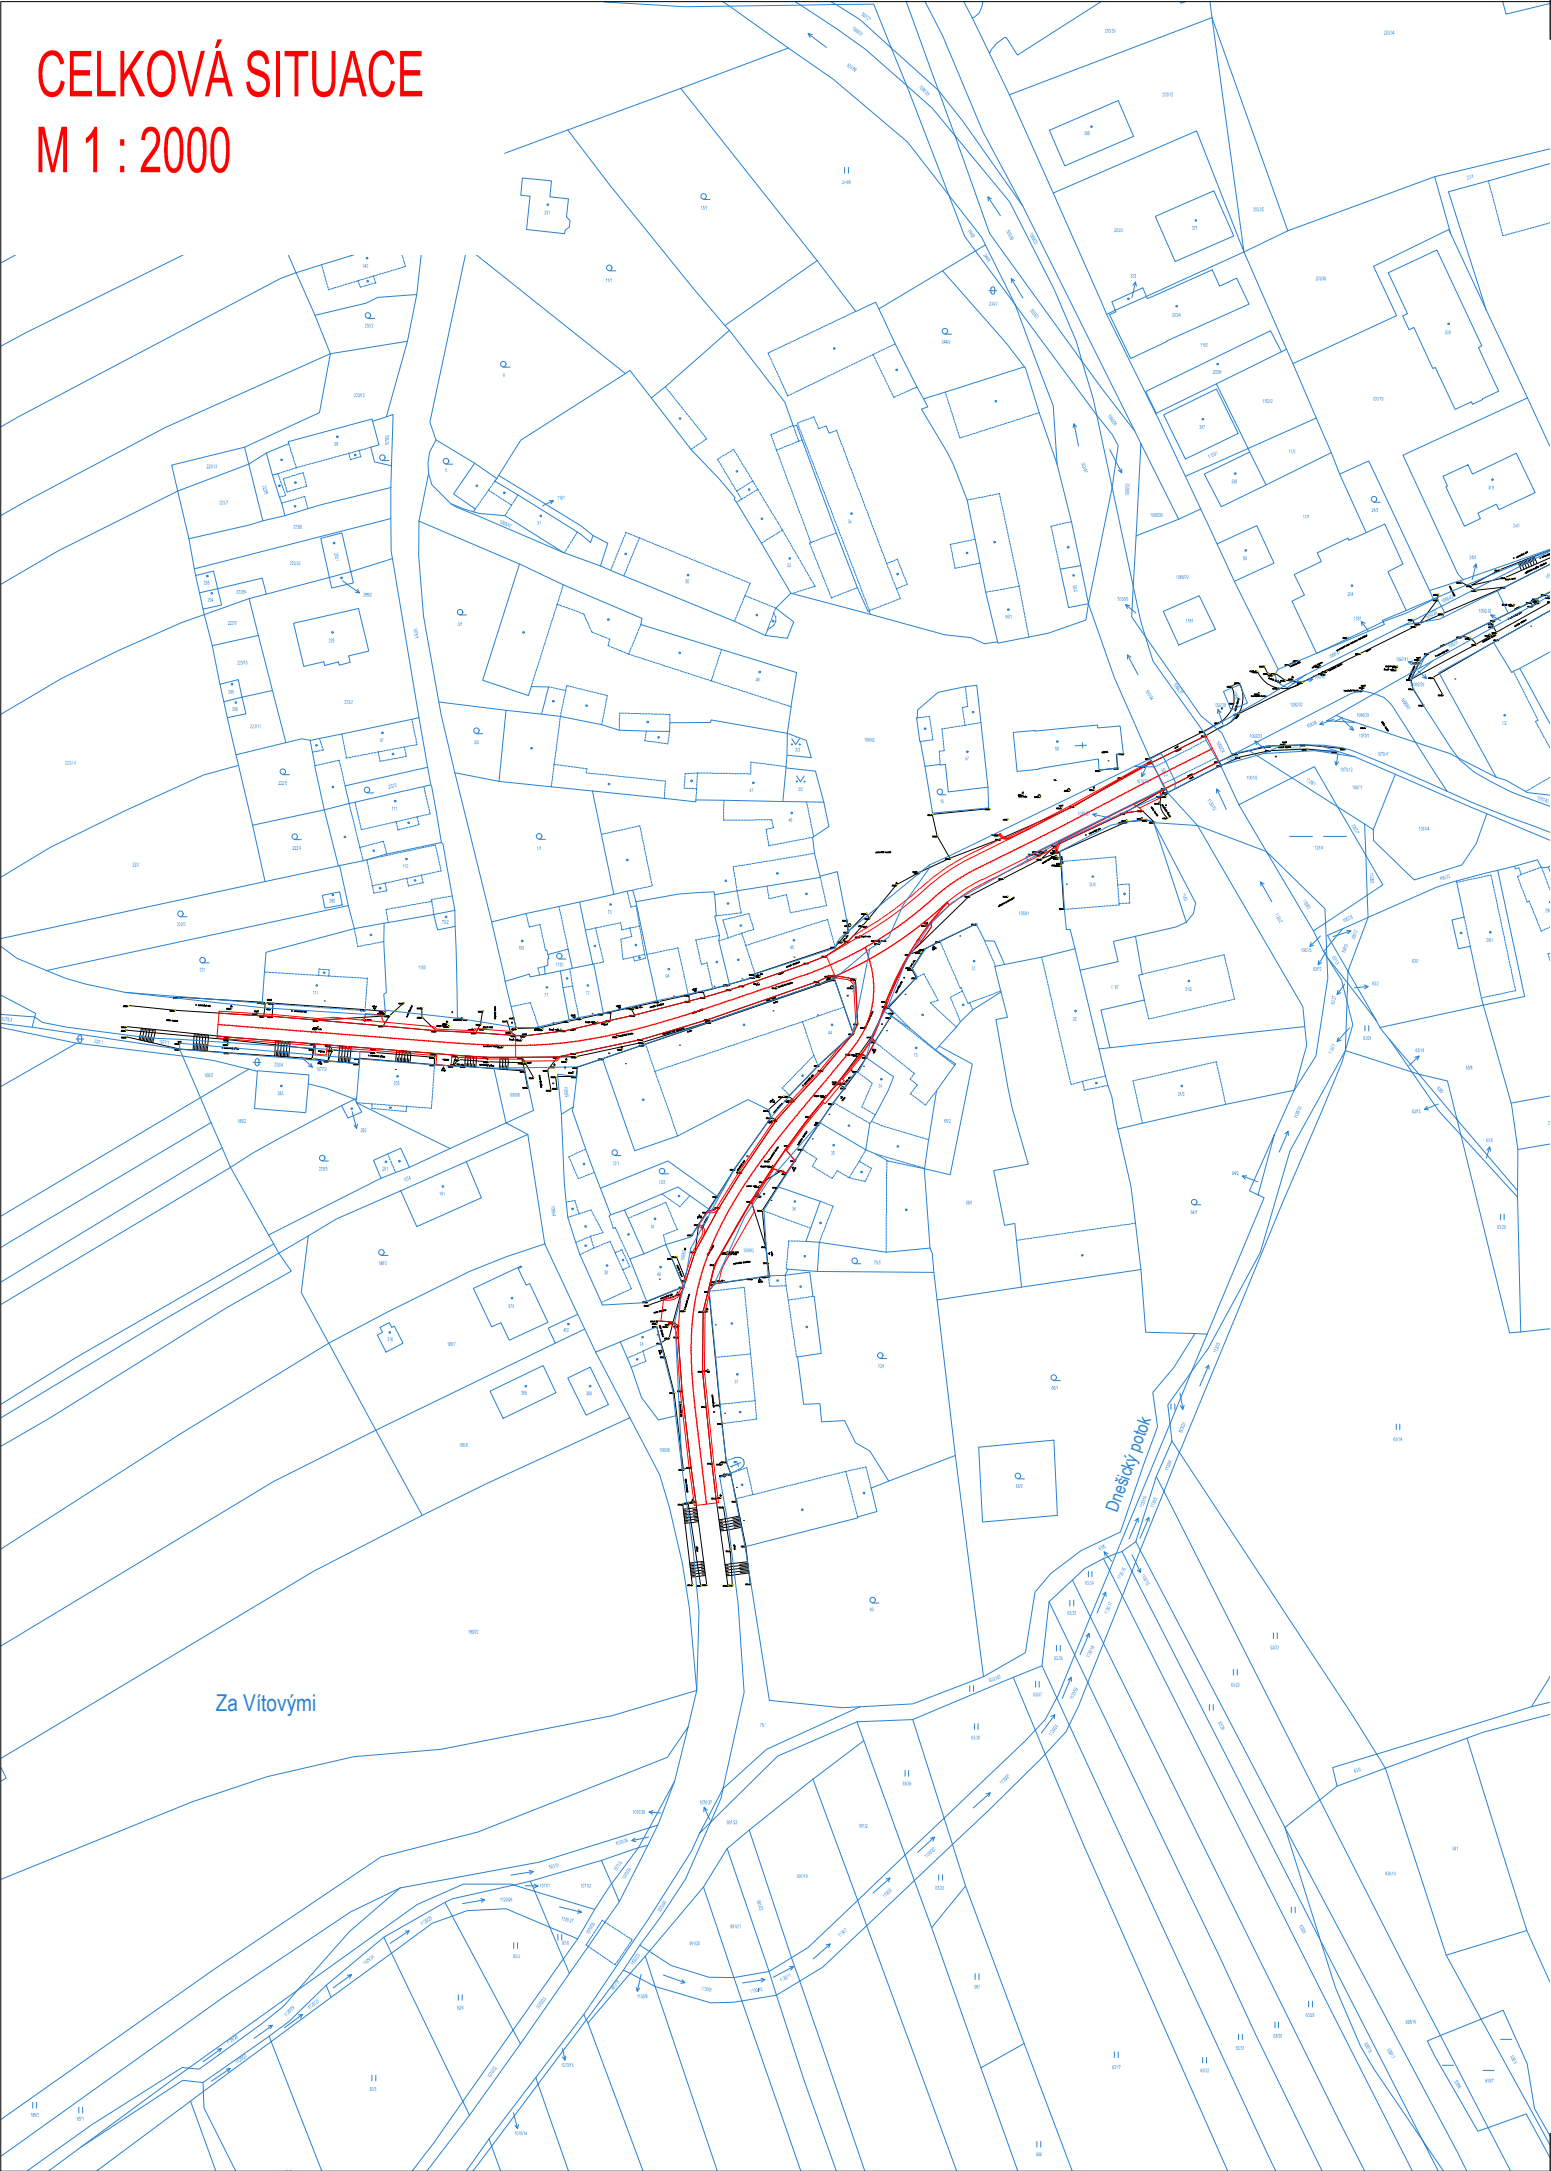

- LEGENDA:
- VÝKRES
- STAVEBNÍ ÚPRAVY - NÁVRH
 - GEODETICKÉ ZAMĚŘENÍ
 - KATASTRÁLNÍ MAPA (DKM)



INVESTOR	SÚS PLZEŇSKÉHO KRAJE, PŘÍSPĚVKOVÁ ORGANIZACE, KOTEROVSKÁ 462/162, 326 00 PLZEŇ IČ: 72053119 telefon: 377 172 101 e-mail: posta@suspk.eu			
ZHOTOVITEL	ING. JIŘÍ ULMAN, KRÁTKÁ 768, 330 12 HORNÍ BŘÍZA telefon: 775 901 486 e-mail ulman.jiri@gmail.com			
PROJEKTANT ČÁSTI, SO	ING. JIŘÍ ULMAN, KRÁTKÁ 768, 330 12 HORNÍ BŘÍZA telefon: 775 901 486 e-mail ulman.jiri@gmail.com			
	VYPRACOVAL:	STUPEŇ PD	PDPS	AUTORIZACE (ČKAIT 0202002)
	ING. JIŘÍ ULMAN	DATUM	02 / 2021	ING. JIŘÍ ULMAN
KRAJ: PLZEŇSKÝ		MĚŘÍTKO	1 : 2000	
KATASTRÁLNÍ ÚZEMÍ: DNEŠICE		FORMÁT	297 x 420	
STAVBA:	PD - III/18035 DNEŠICE - OPRAVA (AKTUALIZACE)		OZNAČENÍ PŘÍLOHY	
ČÁST PD:	SOUHRNNÉ ŘEŠENÍ STAVBY		A	
PŘÍLOHA:	CELKOVÁ SITUACE		2	